



SUPERFICIE FONDIARIA

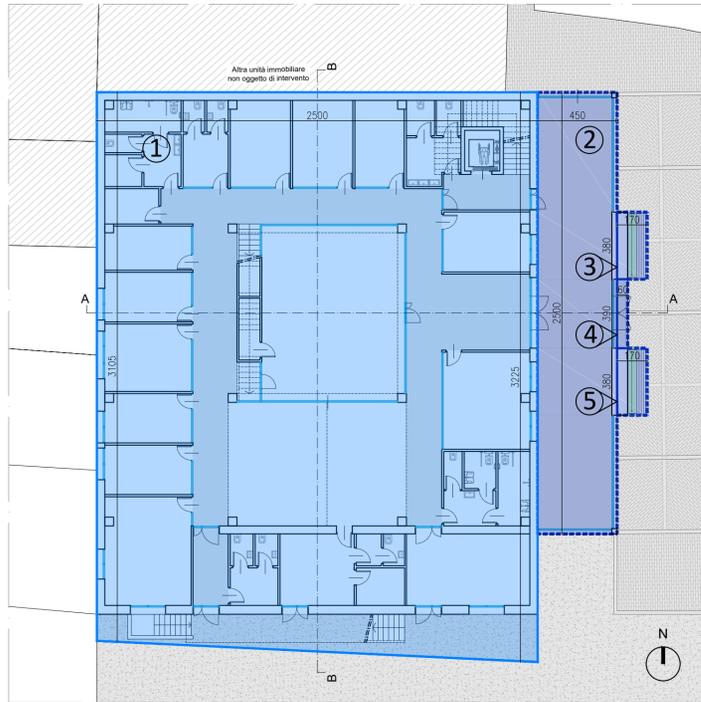


PIANTA PIANO TERRA - SCALA 1:200

SLP

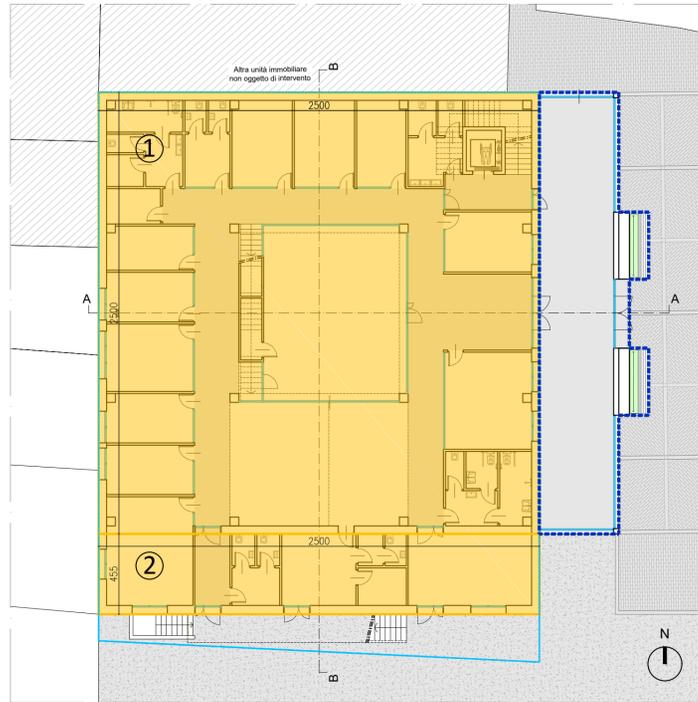

PIANTA PIANO TERRA - SCALA 1:200

SLP

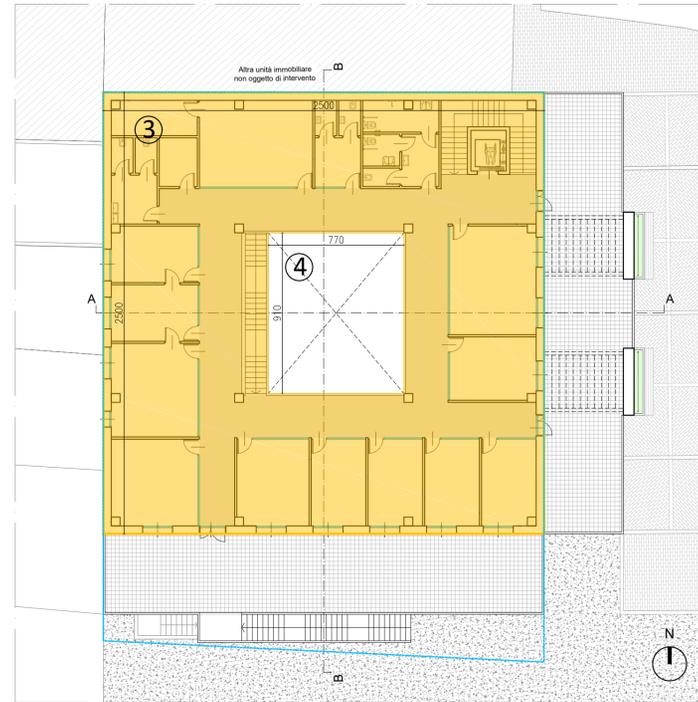


PIANTA PIANO PRIMO - SCALA 1:200

LEGENDA

- Area di Proprietà
- Area di Proprietà Comunale oggetto di convenzione
- Comparto di intervento_Area 1A del PdS (Tav.05 Servizi di Progetto)
- Sup. Fondiaria
- Sup. Fondiaria comunale oggetto di convenzione
- SLP
- Sup. Coperta

SUPERFICIE COPERTA

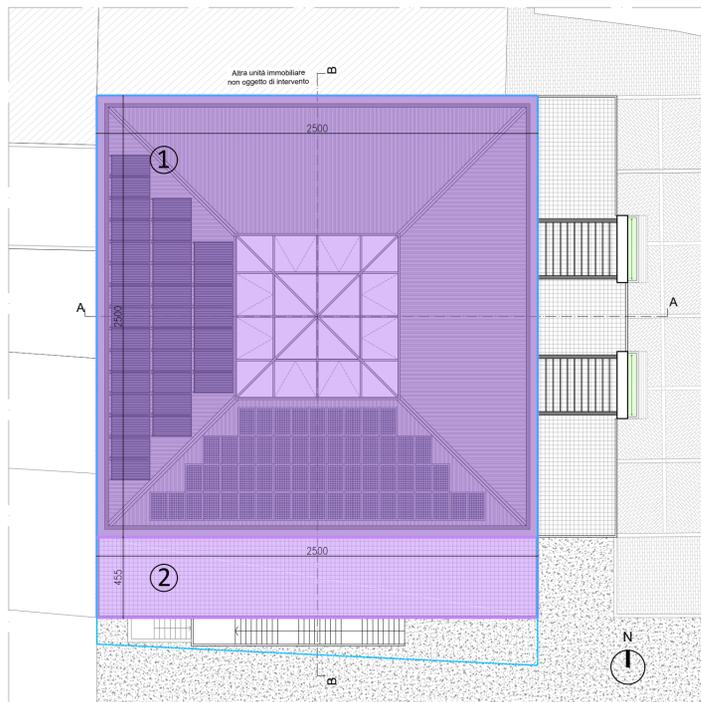

PIANTA COPERTURA - SCALA 1:200

CALCOLO SUPERFICIE FONDIARIA

S.F. di Proprietà = Area 1 =
 $= ((31,50m + 32,25m) \times 25,00) / 2 = 791,25mq$

S.F. convenzione = Area 2 + Area 3 + Area 4 + Area 5 =
 $= (25,00m \times 4,50m) + (1,70m \times 3,80m) + (0,60m \times 3,80m) + (1,70m \times 3,80m) = 127,70mq$

CALCOLO SLP

SLP = SLP PT + SLP P1

SLP PT = Area 1 + Area 2 =
 $= (25,00m \times 25,00m) + (25,00m \times 4,55m) = 738,75mq$


SLP P1 = Area 3 - Area 4 =
 $= (25,00m \times 25,00m) - (9,10m \times 7,70m) = 554,93mq$

SLP = 738,75mq + 554,93mq = 1293,68mq

CALCOLO SUPERFICIE COPERTA

Sup. coperta = Area 1 + Area 2 =
 $= (25,00m \times 25,00m) + (25,00m \times 4,55m) = 738,75mq$

N.B.: INVARIATA RISPETTO ALLA SUPERFICIE COPERTA ESISTENTE

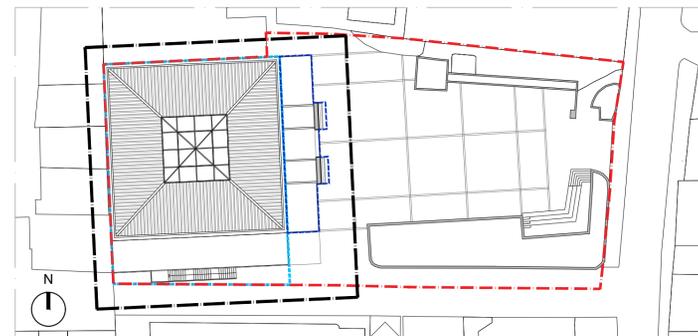

KEYPLAN

 professionisti associati	RICHIEDENTE IL BRUGO Società Cooperativa Sociale ONLUS - Via Oberdan, 80 - 20861 BRUGHERIO (MB) -	PROGETTISTA _____ _____	DIRETTORE LAVORI _____ _____
	TAVOLA NUMERO 14 REV.01 DATA FEBBRAIO 2018		DESCRIZIONE PROGETTO PERMESSO DI COSTRUIRE CONVENZIONATO NUOVO CENTRO SOCIO EDUCATIVO E SERVIZI DI FORMAZIONE DELL'AUTONOMIA STATO DI PROGETTO Calcoli superficie fondiaria, coperta e S.L.P. LOCALITA' Via Corridoni, 5 - Brugherio
via XXV Aprile n. 37 20091 - Bresso (MI) Tel. : 02.36576064 Tel. e Fax : 02.36576081 studio@archeassociati.it Lo studio si riserva, a termini di legge, la proprietà di questo disegno con la proibizione di riprodurlo o trasferirlo a terzi senza autorizzazione scritta			