


POSTEGGI MERCATO SAN DAMIANO

POSTEGGIO	UBICAZIONE POSTEGGIO	SUP.	LARGHEZZA	LUNGHEZZA	SETTORE MERCEOLOGICO
1	VIA SANT' ANNA	35	5	7	ALIMENTARE
3	VIA SANT' ANNA	30	5	6	POSTEGGIO LIBERO
4	VIA SANT' ANNA	35	5	7	NON ALIM
5	VIA SANT' ANNA	35	5	7	NON ALIM
6	VIA SANT' ANNA	30	5	6	NON ALIM
7	VIA SANT' ANNA	35	5	7	NON ALIM
8	VIA SANT' ANNA	30	5	6	NON ALIM
9	VIA SANT' ANNA	35	5	7	NON ALIM
10	VIA SANT' ANNA	40	5	8	ALIM. E PRODOTTI PER IGIENE DELLA CASA E PERSONA
11	VIA SANT' ANNA	30	5	6	NON ALIM
12	VIA SANT' ANNA	30	5	6	NON ALIM
13	VIA SANT' ANNA	35	5	7	ALIMENTARE
14	VIA SANT' ANNA	35	5	7	ALIMENTARE
15	VIA SANT' ANNA	35	5	7	ALIMENTARE
16	VIA SANT' ANNA	40	5	8	ALIMENTARE
17	VIA SANT' ANNA	35	5	7	ALIMENTARE
18	VIA SANT' ANNA	35	5	7	ALIMENTARE
19	VIA SANT' ANNA	35	5	7	ALIMENTARE
20	VIA SANT' ANNA	40	6	7	ALIMENTARE
B2	VIA SANT' ANNA	30	5	6	(Riservato al Battitore)

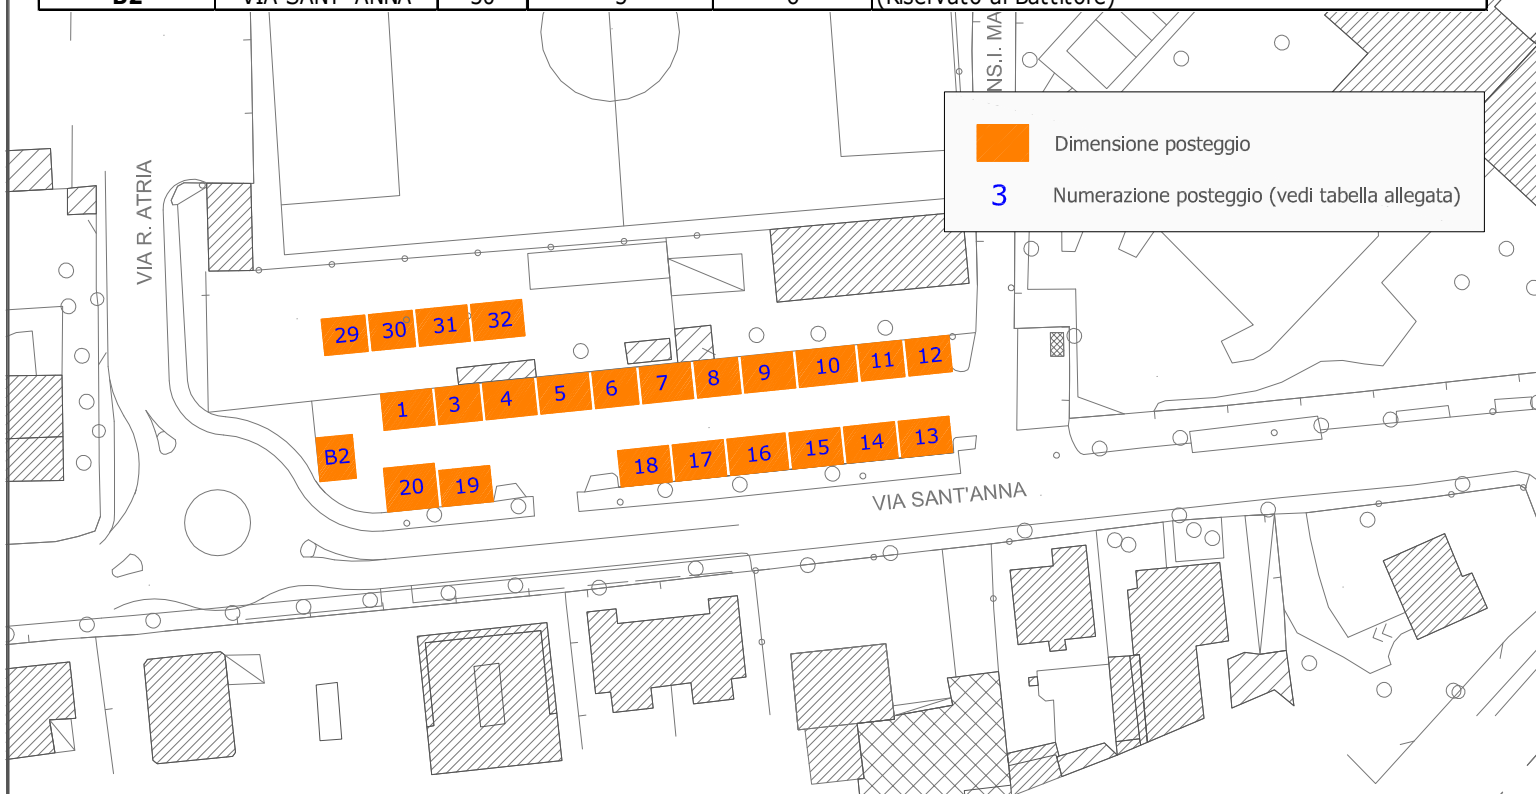

COMUNE DI BRUGHERIO

Provincia di Monza e della Brianza

OGGETTO: Individuazione posteggi area "Mercato San Damiano"

SCALA: 1:1000

DATA: DICEMBRE 2016

Ufficio competente: Sezione Promozione attività Economiche

