




STATO DI PROGETTO

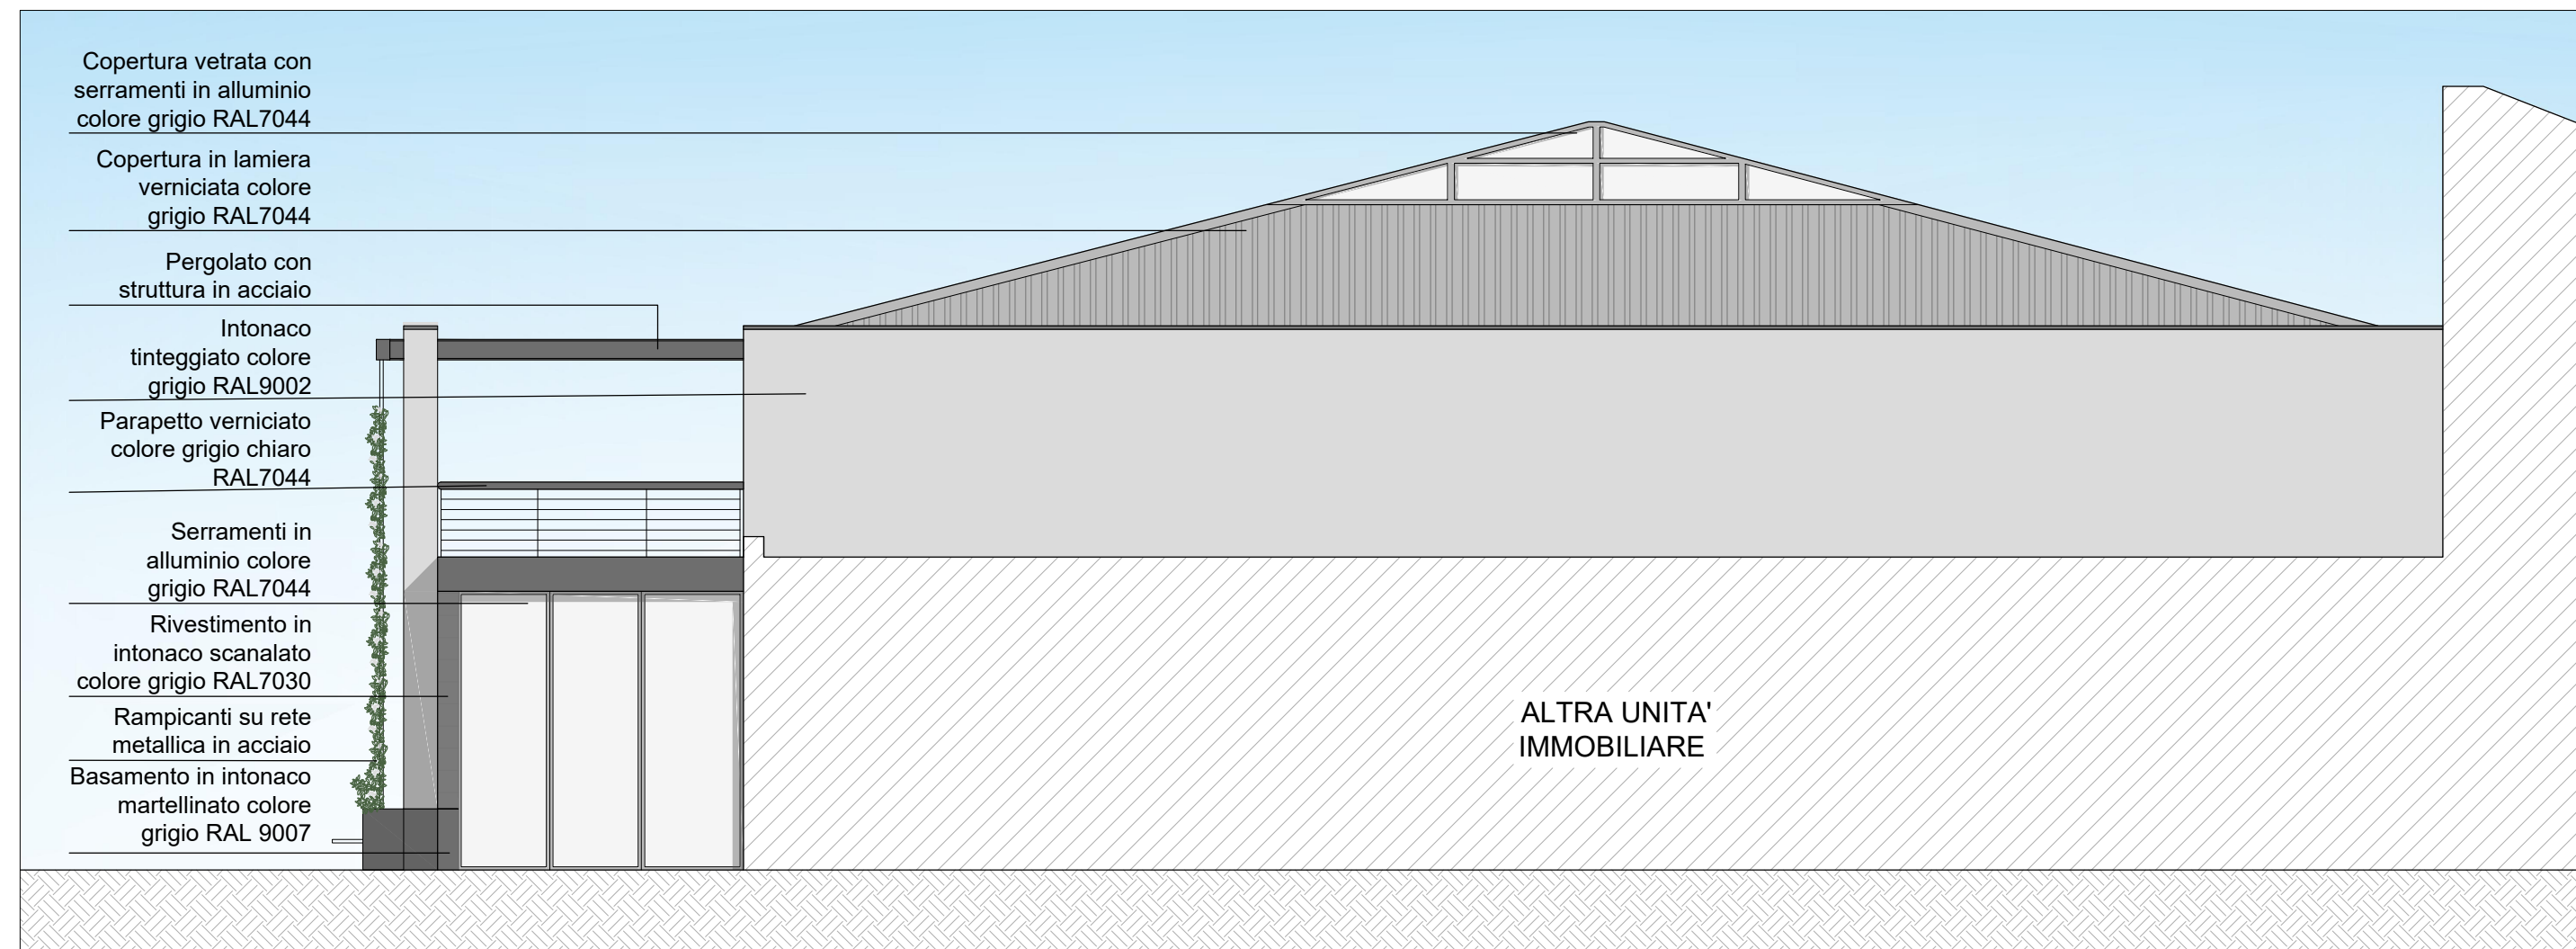


PROSPETTO NORD - SCALA 1:100

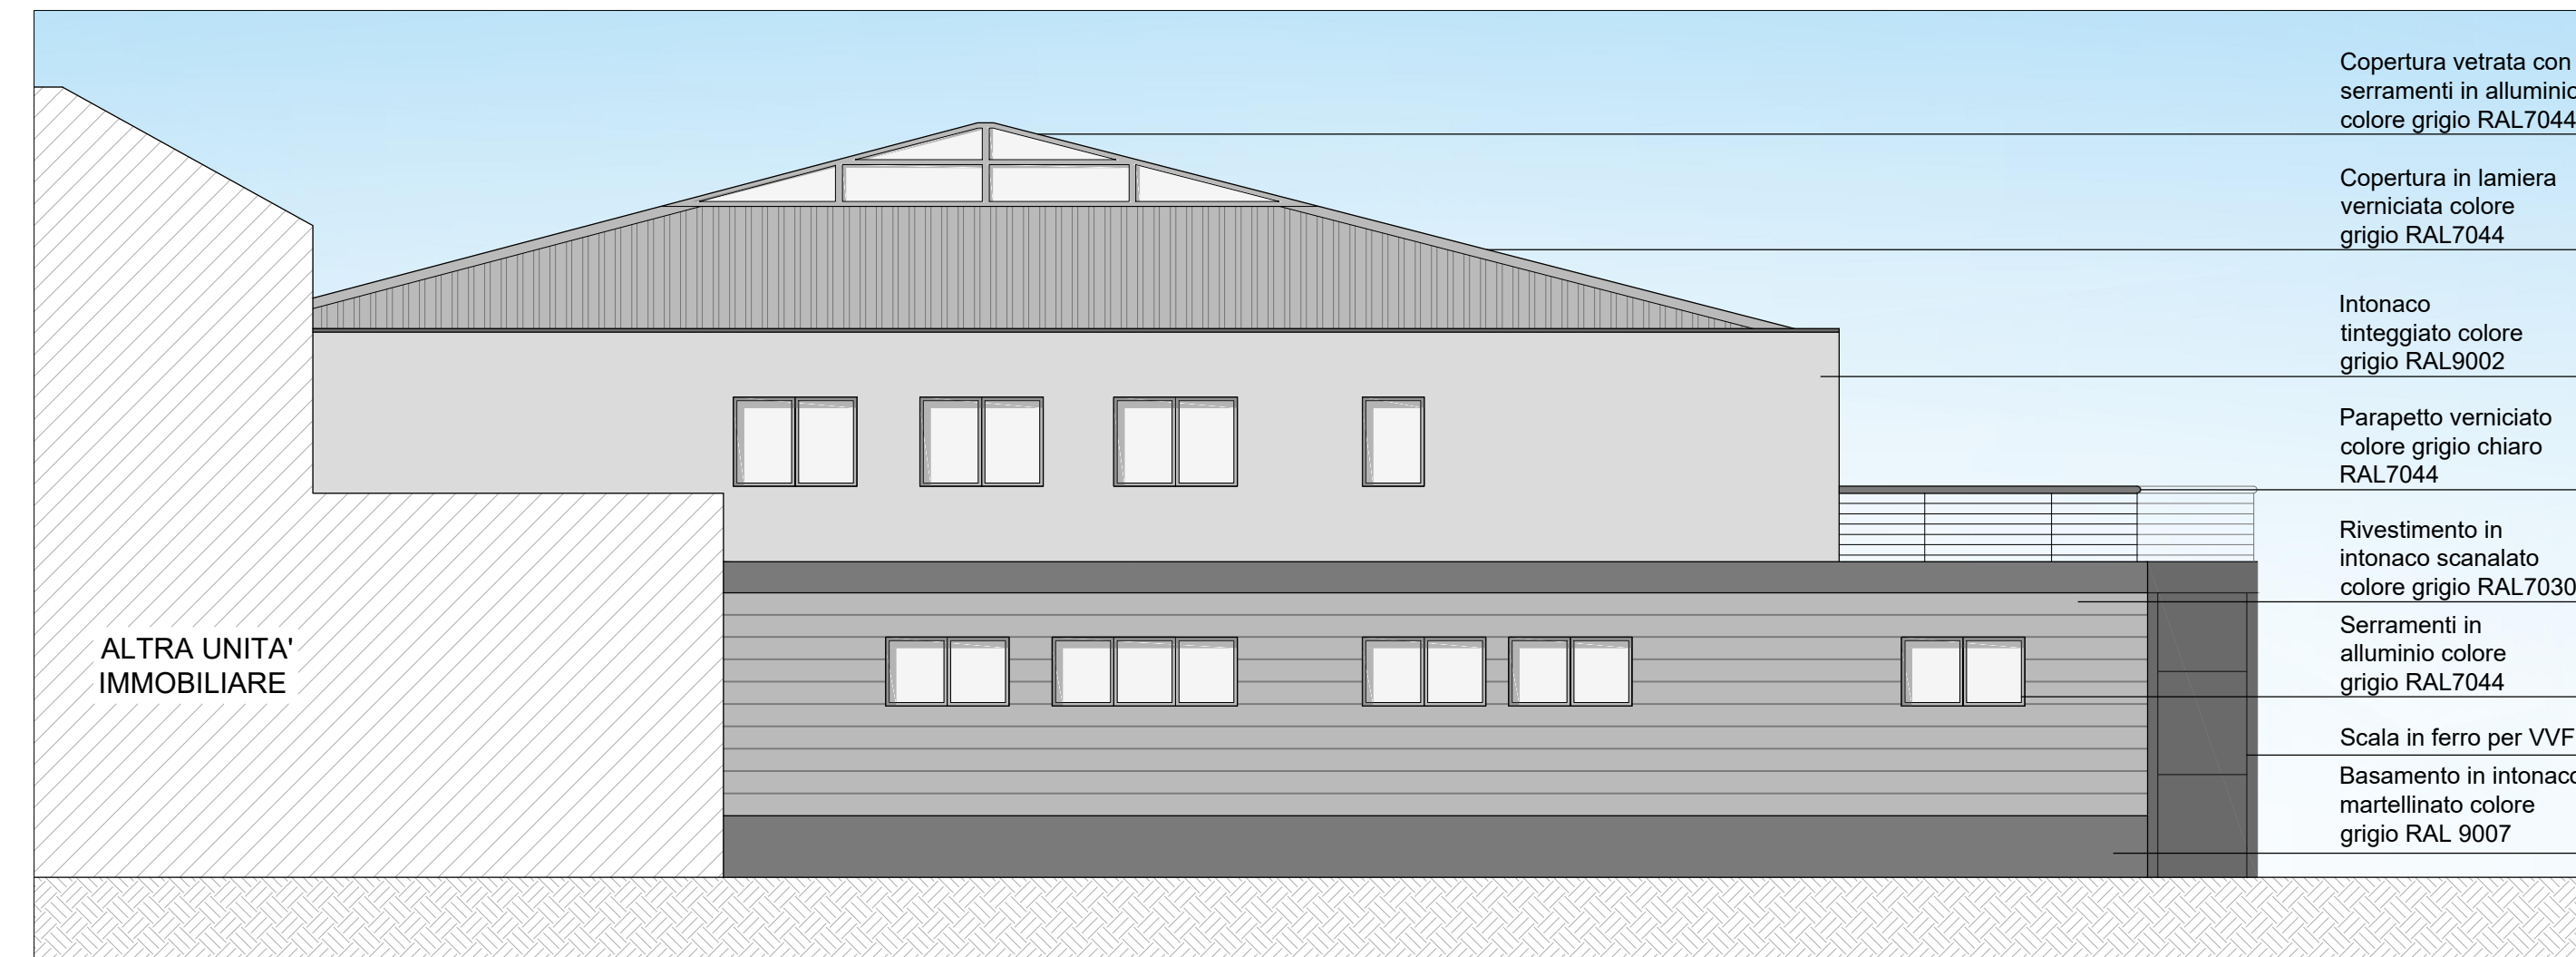

PROSPETTO OVEST - SCALA 1:100

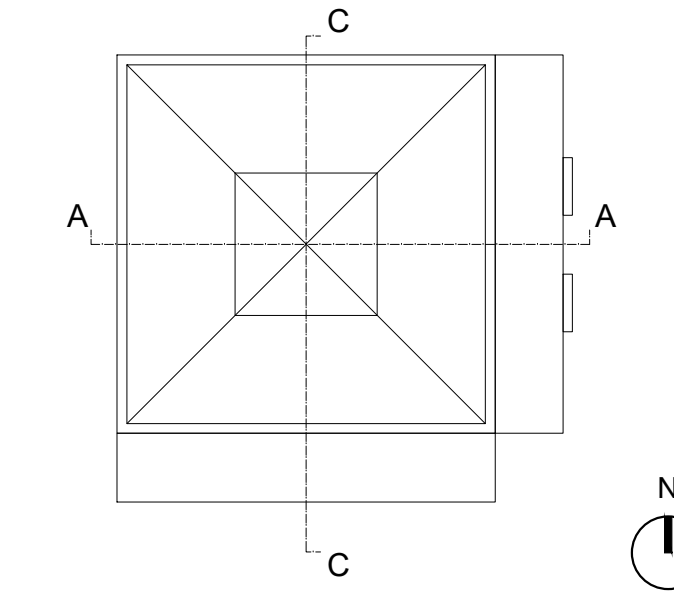


KEYPLAN

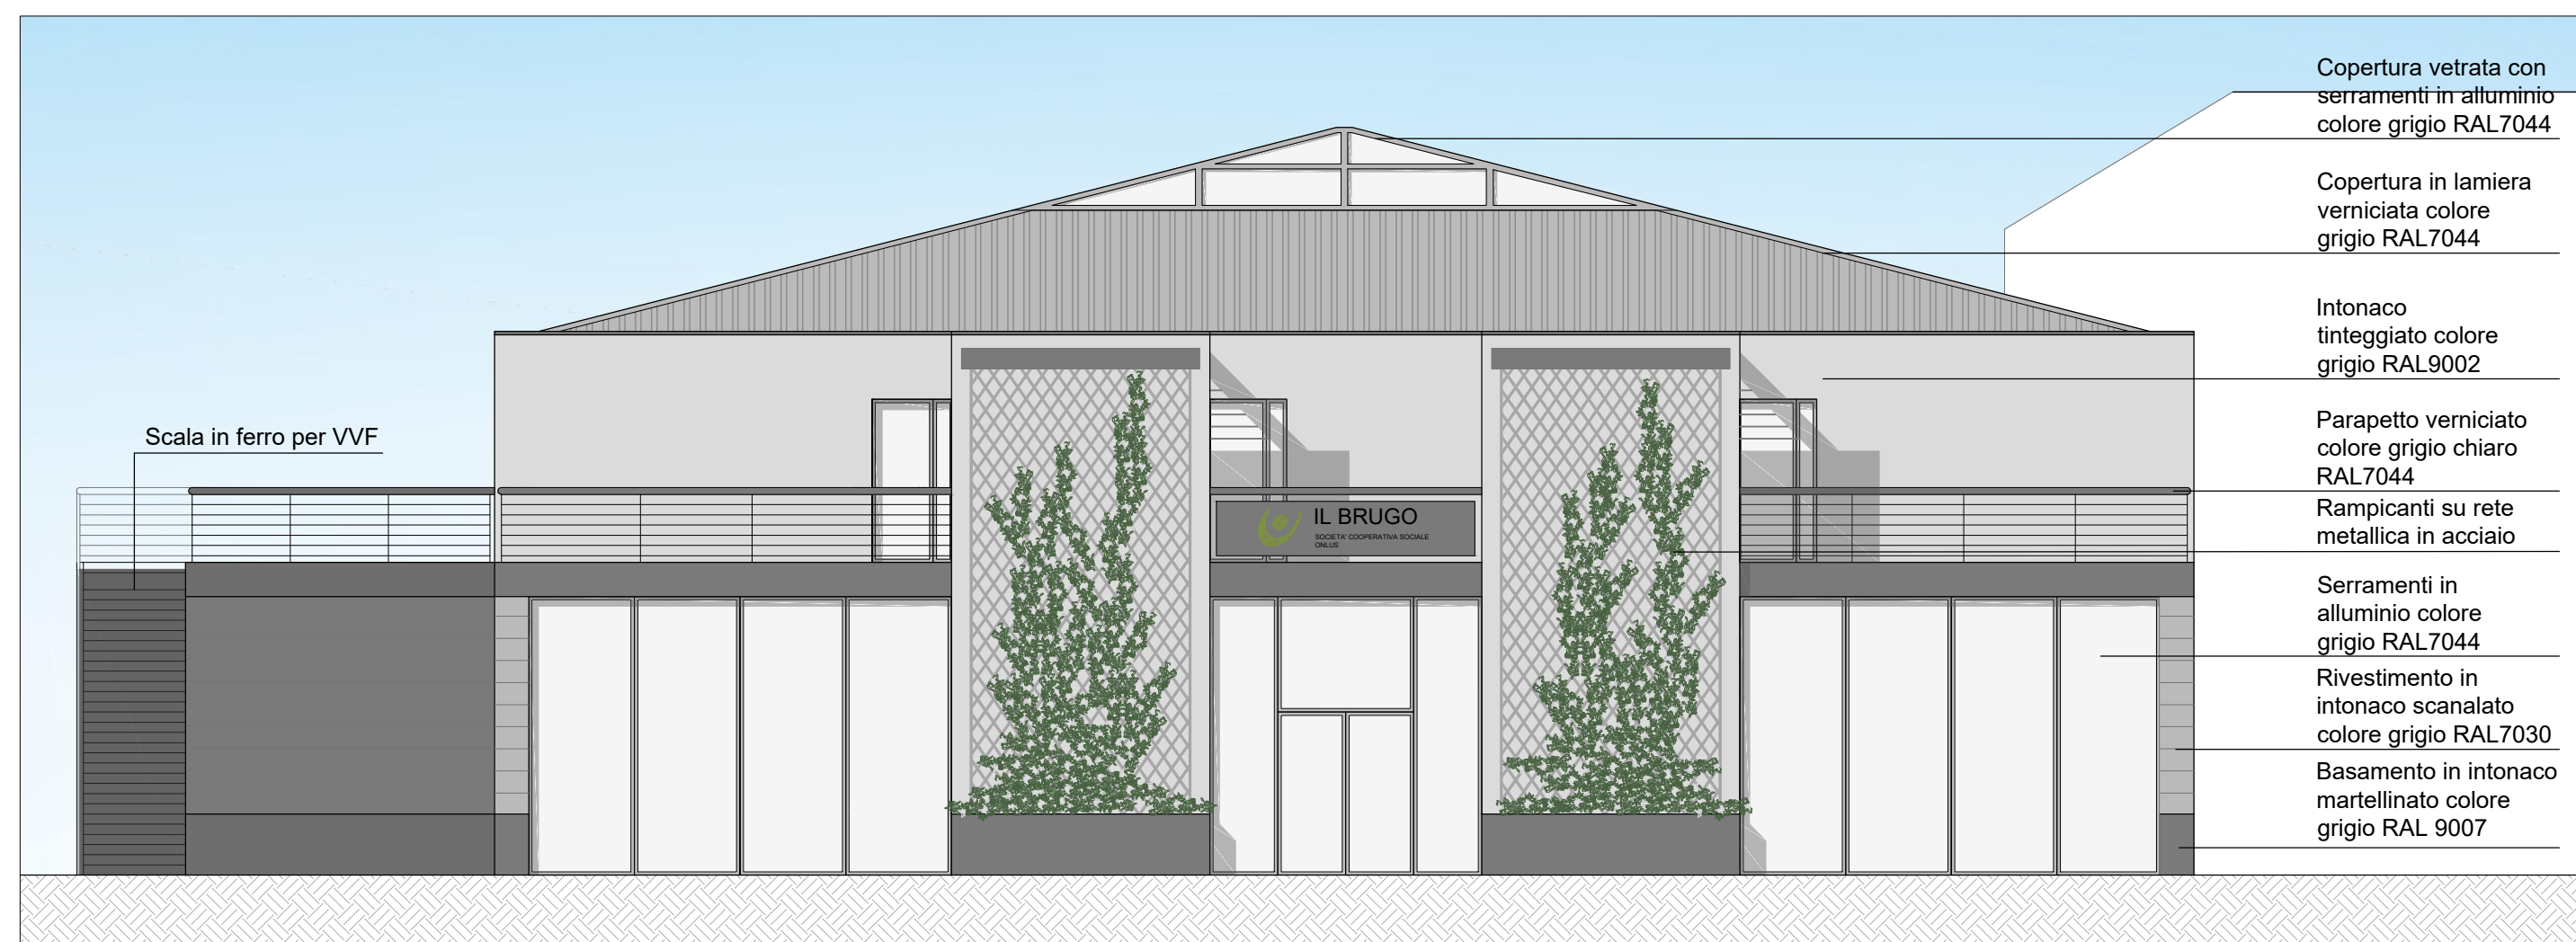


PROSPETTO EST - SCALA 1:100




PROSPETTO SUD - SCALA 1:100

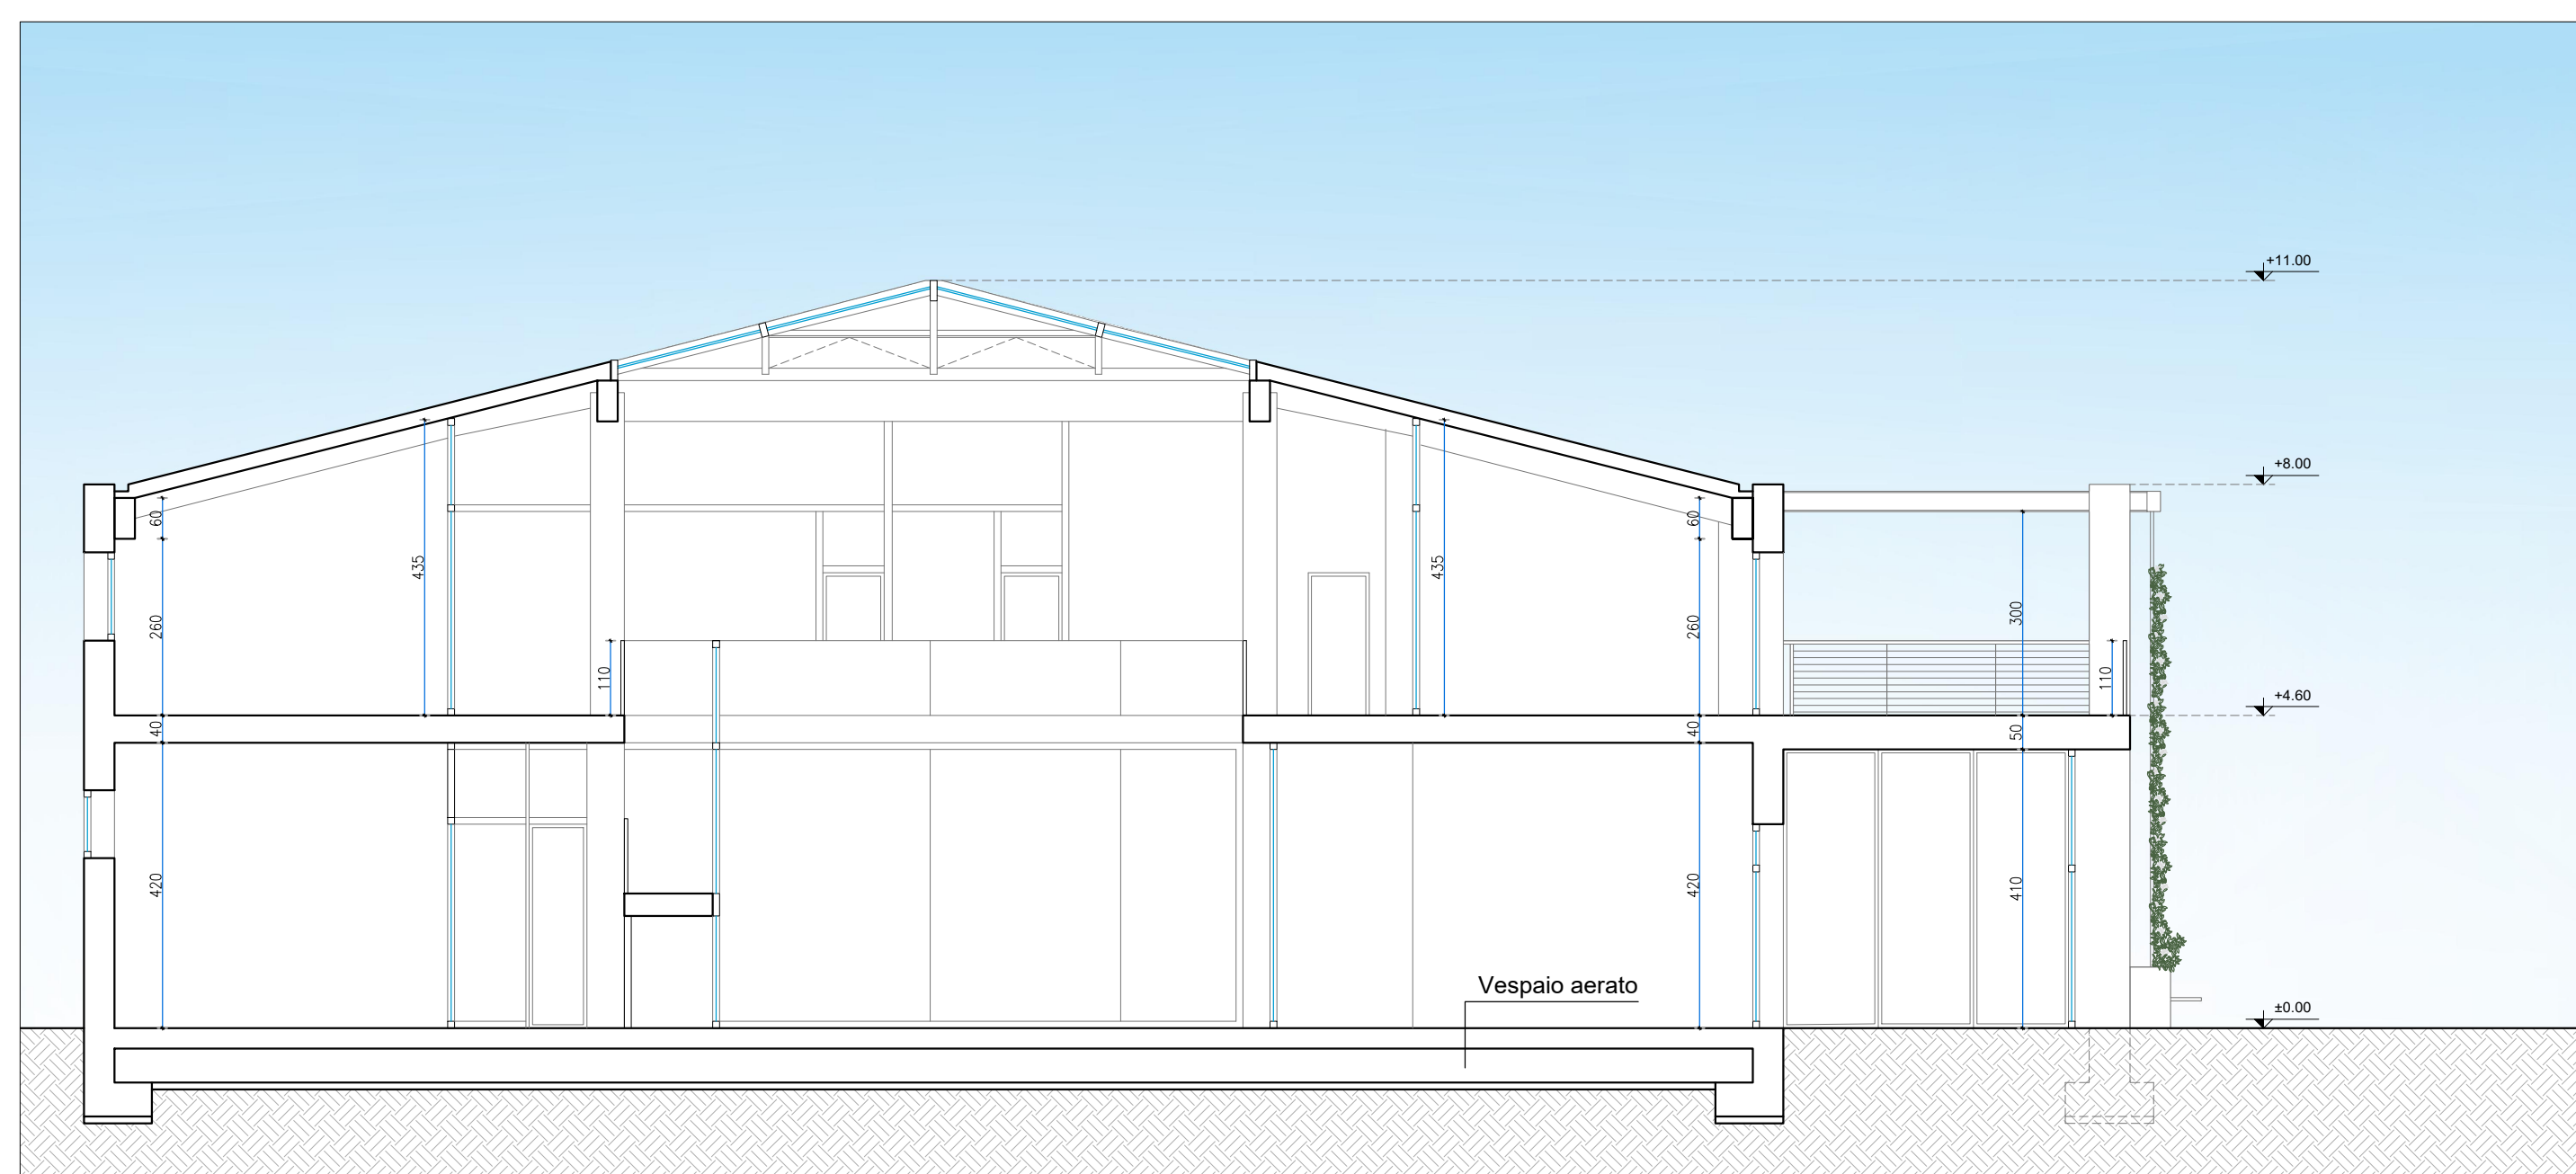

SEZIONE AA - SCALA 1:100

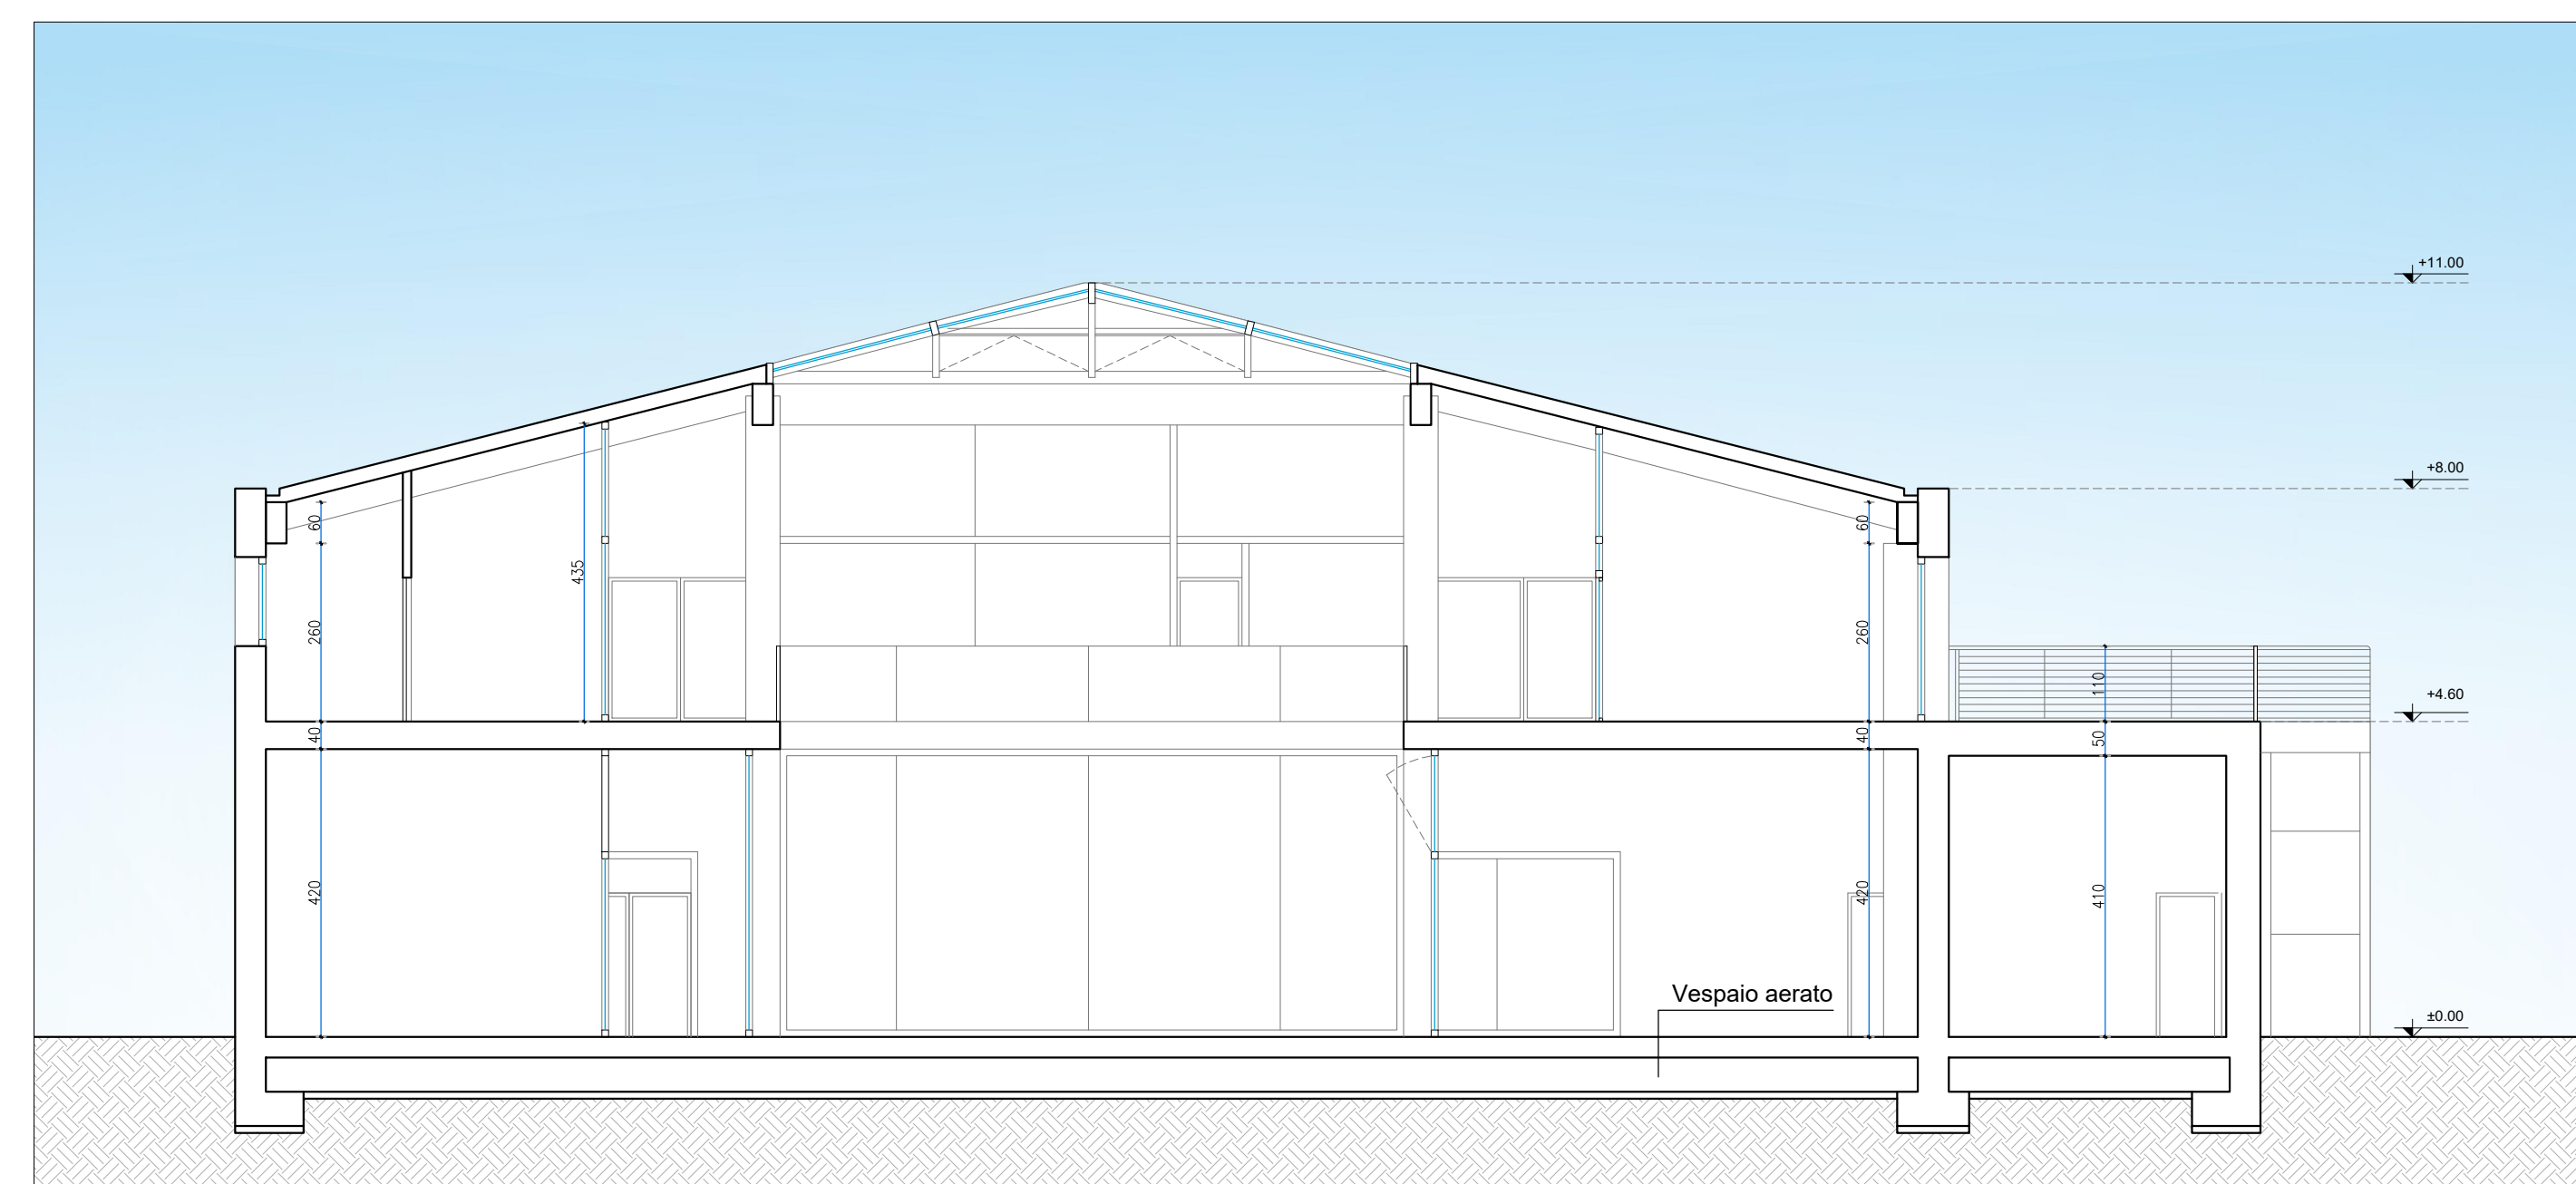

SEZIONE BB - SCALA 1:100

 <p>professionisti associati</p>	<p>RICHIEDENTE</p> <p>IL BRUGO Società Cooperativa Sociale ONLUS</p> <p>- Via Oberdan, 80 - 20861 BRUGHERIO (MB) -</p>	<p>PROGETTISTA</p>	<p>DIRETTORE LAVORI</p>
	<p>NUMERO</p> <p>12 REV.01</p> <p>DATA</p> <p>FEBBRAIO 2018</p>	<p>SCALA</p> <p>1:100</p> <p>FILE</p> <p>14-005_IL BRUGO_PCC</p>	<p>DESCRIZIONE PROGETTO</p> <p>PERMESSO DI COSTRUIRE CONVENZIONATO NUOVO CENTRO SOCIO EDUCATIVO E SERVIZIO DI FORMAZIONE DELL'AUTONOMIA</p> <p>STATO DI PROGETTO Prospetti e sezioni</p> <p>LOCALITA' Via Corridoni, 5 - Brugherio</p>
<p>Via XXV Aprile n. 37 20091 - Bresso (MI) Tel. : 02.36576064 Tel. e Fax : 02.36576081 studio@archeassociati.it</p> <p>Lo studio si riserva, a termini di legge, la proprietà di questo disegno con la proibizione di riprodurlo o trasferirlo a terzi senza autorizzazione scritta</p>			