


COMPARTO - VIALE LOMBARDIA - VIA GARIBALDI
SCALA 1:1000

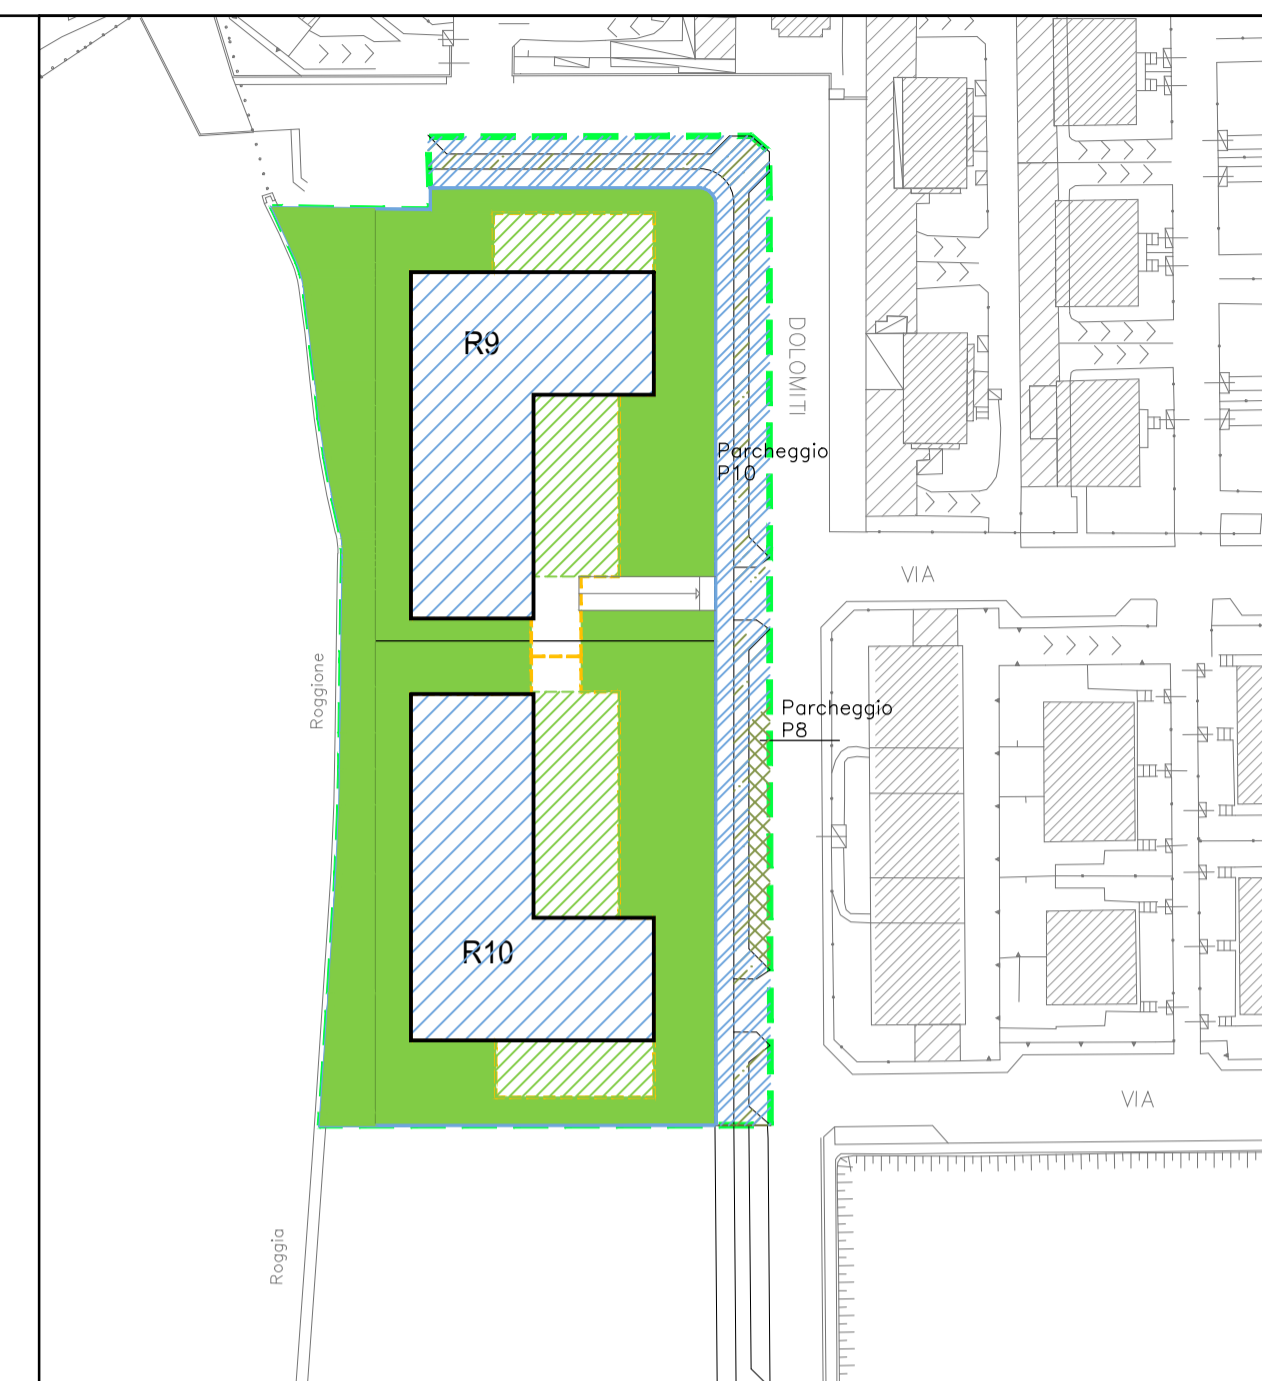

PERIMETRI


| | |
|---------------------------------------|-----|
| COMPARTO RESIDENZIALE VIALE LOMBARDIA | --- |
| COMPARTO COMMERCIALE VIALE LOMBARDIA | --- |
| COMPARTO RESIDENZIALE VIA DOLOMITI | --- |
| AREE ATTUATE (TITOLI EDILIZI FORMATI) | --- |
| INTERRATI | --- |

AREE PUBBLICHE

| | |
|--|-----|
| SUPERFICIE PERMEABILE AREE VERDI Comparto residenziale viale Lombardia | --- |
| SUPERFICIE PERMEABILE AREE VERDI Comparto residenziale via Dolomiti | --- |
| SUPERFICIE IMPERMEABILE PARCHEGGI Su porzioni di P.I.I già realizzate | --- |
| SUPERFICIE IMPERMEABILE via DOLOMITI | --- |
| SUPERFICIE IMPERMEABILE PARCHEGGI Su porzioni di P.I.I da realizzare | --- |

AREE PRIVATE VIALE LOMBARDIA - VIA DOLOMITI

| | |
|--|-----|
| SUPERFICIE PERMEABILE | --- |
| SUPERFICIE IMPERMEABILE GIARDINO PENSILE | --- |
| SUPERFICIE IMPERMEABILE COPERTURA | --- |

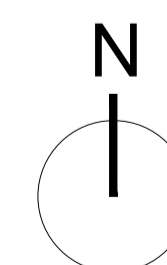

INV

| | | |
|---------------|--|---|
| TAVOLA NUMERO | OGGETTO | |
| | Ambito AR-06 di PGT e P.I.I. B3.11.1 Bettolino Freddo vigente Proposta di attuazione in variante al PGT del Comune di Brugherio | |
| DATA | COMMITTENTE | TITOLO TAVOLA |
| 15/11/2021 | CRS HOME srl VIA CERNUSCHI 6 - MONZA | INDIVIDUAZIONE AREE PERMEABILI - IMPERMEABILI |
| SCALA: | PROGETTISTI | ARCHITETTO |
| 1:1000 | INGEGNERE MATTIA CAPROTTI VIALE LOMBARDIA 266 BRUGHERIO (MB) TEL. 039 870045 - EMAIL studiocaprotti@gmail.com | ANDREA MASSIMO ROGARI VIA SCIVIERO 6 BRUGHERIO (MB) TEL. 039 877584 - EMAIL andrea.rogari@gmail.com |