

LEGENDA

VERDE PUBBLICO

- AREE VERDI A PRATO
- AREE VERDI A PRATO FIORITO
- GRAMINACEE
- ARBUSTI/ALBERELLI
- ALBERI AD ALTO FUSTO
- PERCORSI PEDONALI PAVIMENTATI

VERDE PRIVATO

- AREE VERDI PRIVATE
- ALBERI AD ALTO FUSTO
- ARBUSTI/ALBERELLI

ALBERATURE PROPOSTE

- PI a Platanus acerifolia
- PO a Populus Alba "Pyramidalis"
- CR J Crataegus laevigata "Paul's Scarlet" (a creppala)
- QU r Quercus Robur "Fastigiata Koster"
- AN u Amelanchier ovalis "Eldorado"
- SA b Salix babingtonica
- FR L Fagus sylvatica tricolor
- AE h Aesculus hippocastanum
- TL p Tilia platyphyllos
- PO n Populus nigra
- CO confira da defoliate
- LI Liquidambar styraciflua
- LJ Ligustrum japonicum (alberello)
- CK h Cornus kousa "Hongkongensis"

ARBUSTI, ACQUATICHE

- LA Lagostemima indica
- RO Rosa canina
- IR Iris pseudacorus (*)
- MO miscanthus sinensis (già presente nelle graminacee)
- HY Hypericum "magical red flame"
- SJ Spartium junceum
- CS f cornus sericea "F1 aviramea"
- CS cornus alba "sibirica"
- CM cornus mas
- LV Ligustrum vulgare
- EC a euhocorda serratifolia "snow white"
- CC cotinus coggygria "royal purple"
- CS caeanothus x thyrus "orus repens"
- VL o Viburnum opulus
- AB c abelia x grandi ora "confetti"
- AB x Abelia x grandiflora "Kateridoscope"
- BO u f Rosa tappeccante "the fairy"

GRAMINACEE PROPOSTE

- Alto fustato, calamagrostis, inquitaria da alterare a erbae presso fonte (schiuma, aloni, succobila, perovola, perico, salva nemoralis)

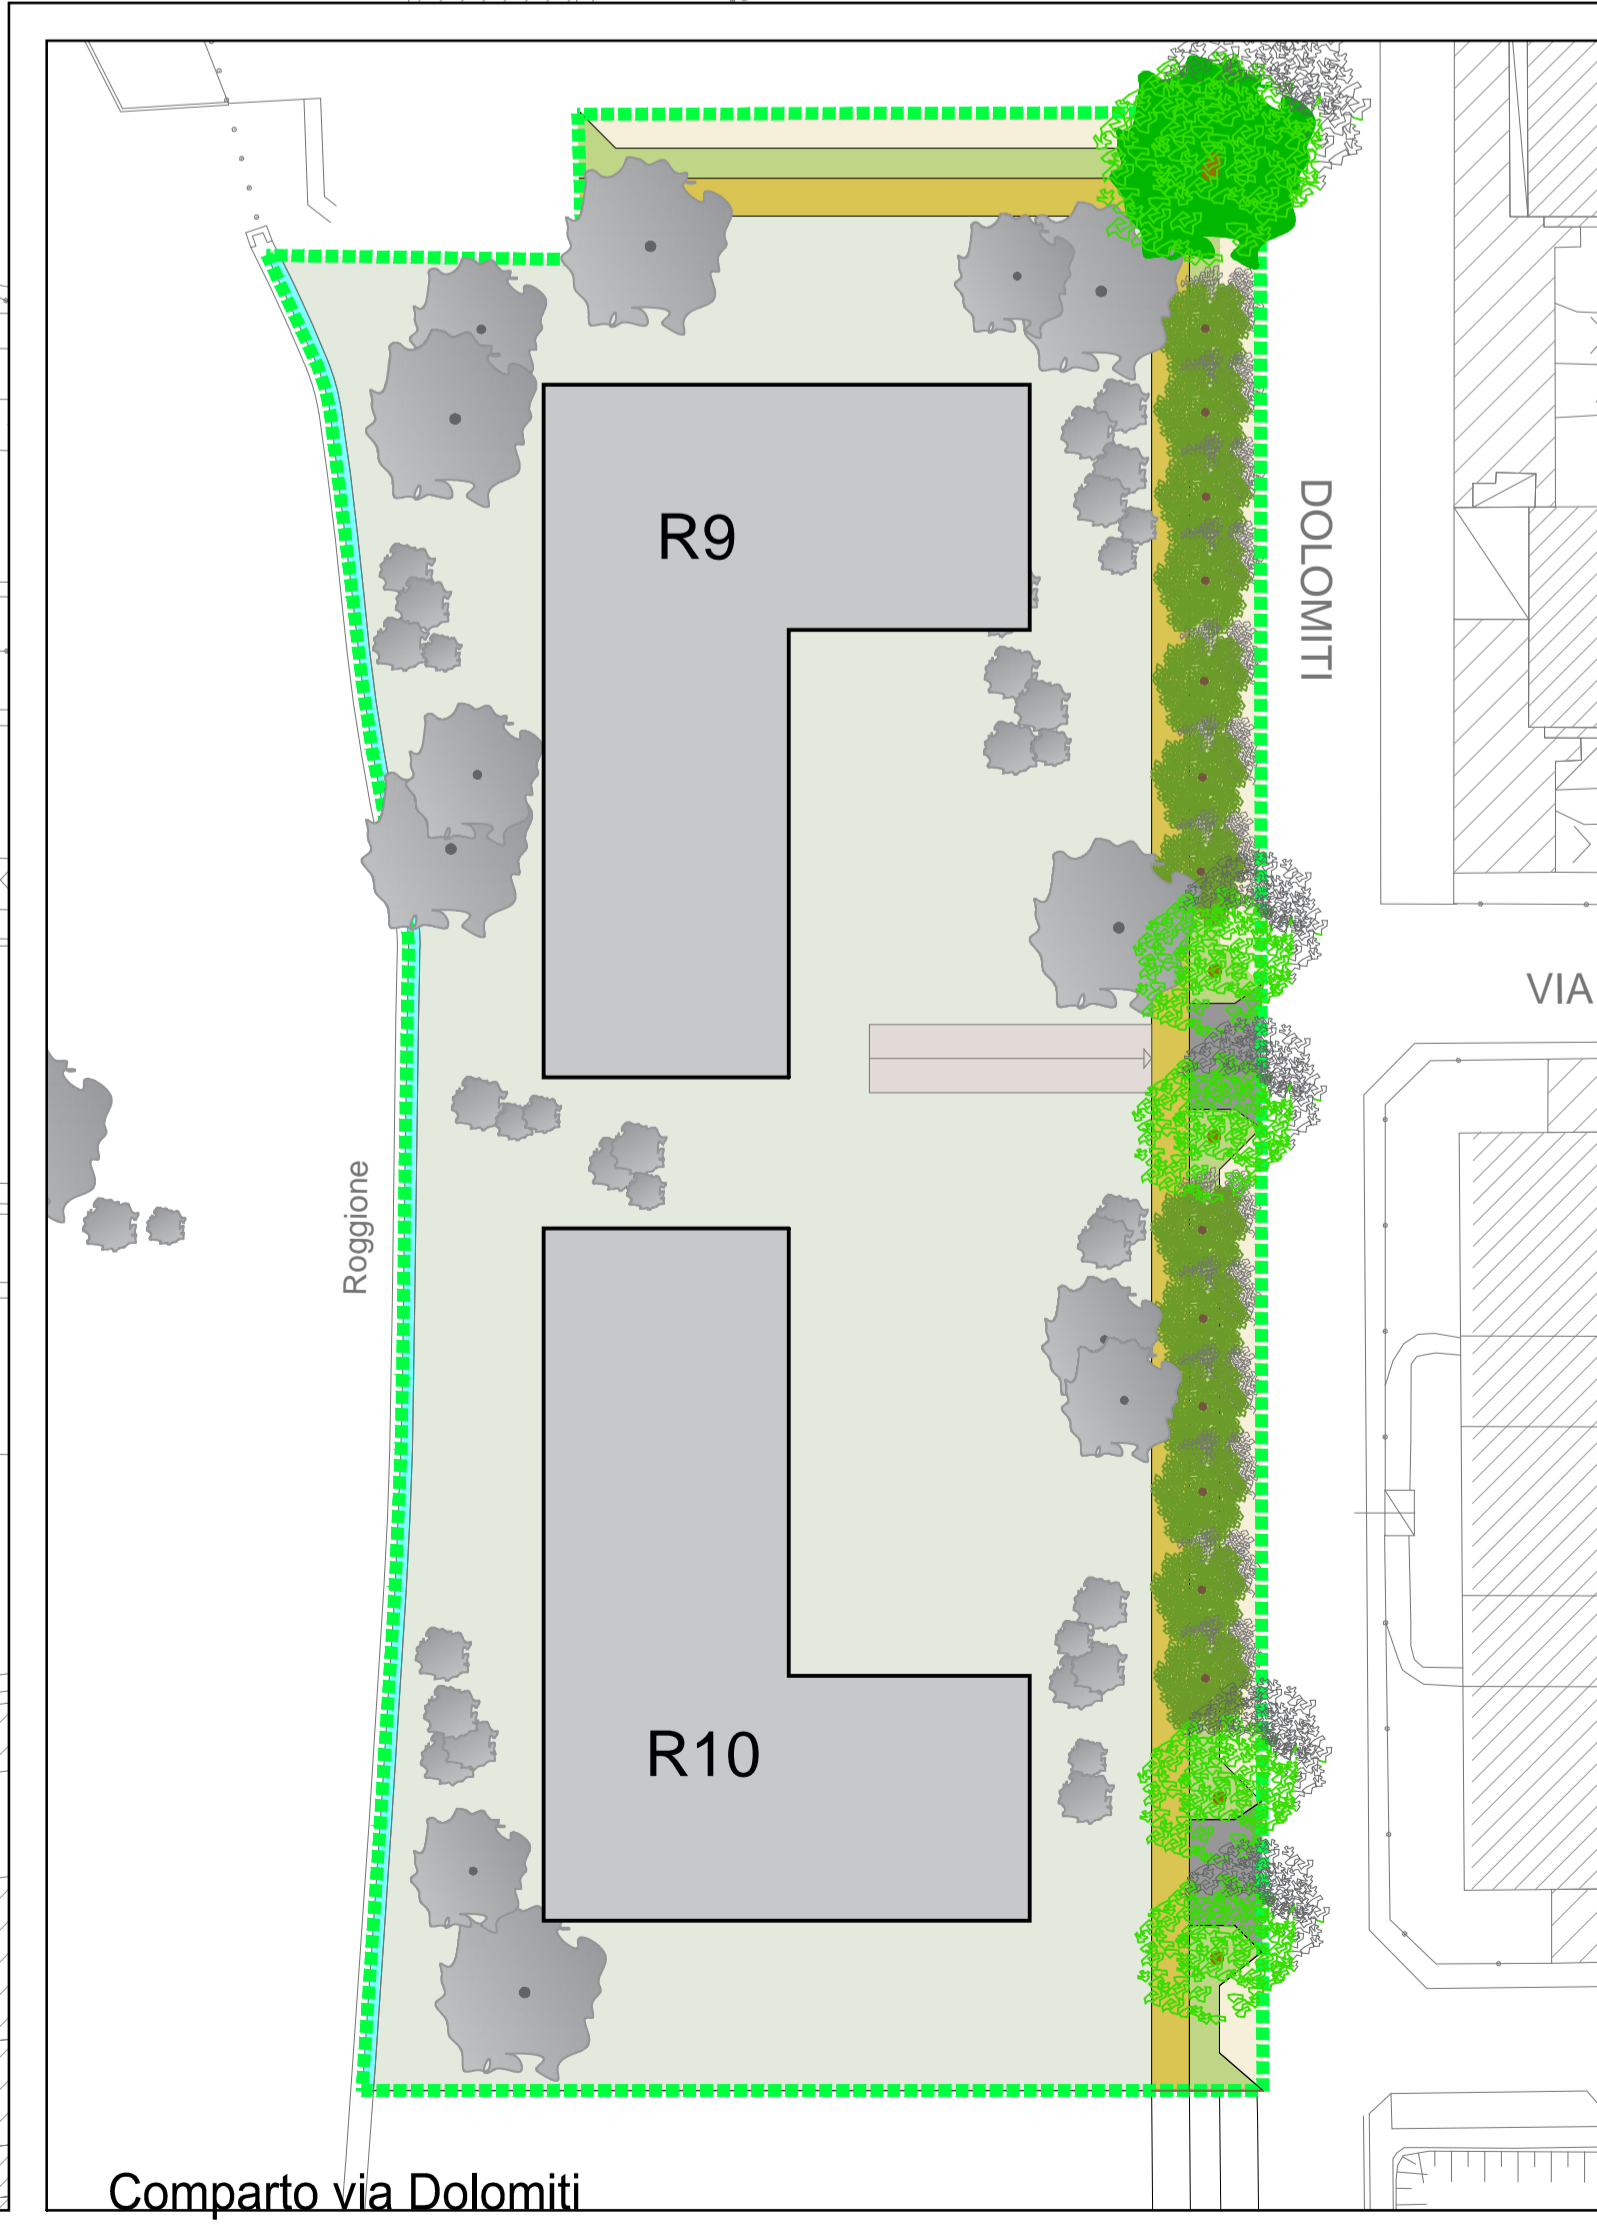


TAVOLA NUMERO	OGGETTO	TITOLO TAVOLA
10b	Ambito AR-06 di PGT e P.L. 03/11/11 Bettolino Fieddo vigente Proposta di attuazione in variante al PGT del Comune di Brignano	OPERE DI URBANIZZAZIONE: PROGETTO VERDE PUBBLICO
DATA	COMITANTE	PROGETTISTI
15/11/2021	CRS HOME srl VIA CERNUSCHI 6 - MONZA	INGEGNERE MATTIA CAPROTTI VIALE LOMBARDA 266 BRUGHERIO (MB) TEL. 039 875045 - EMAIL: andrea.caprotti@gmail.com
SCALA	ARCHITETTO	
1:1000	ANDREA MASSIMO ROGARI VIA SOVERSO 6 BRUGHERIO (MB) TEL. 039 877584 - EMAIL: andrea.rogari@gmail.com	

Comparto via Lombardia

Comparto via Dolomiti