


PERIMETRI

COMPARTO RESIDENZIALE VIALE LOMBARDIA	---
COMPARTO COMMERCIALE VIALE LOMBARDIA	---
AREE ATTUATE (TITOLI EDILIZI FORMATI)	---


EDIFICI PRIVATI

SEDIME INDICATIVO EDIFICIO COMMERCIALE	---
---	-----


LOTTO C1	mq SLP indicativa di progetto edilizia privata libera
PIANO TERRA	3.787,00
PIANO 1°:	212,00
TOTALE mq	3.999,00

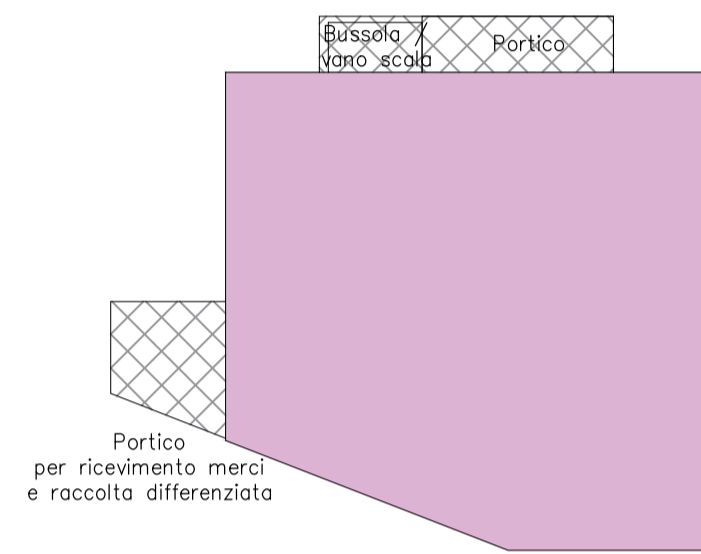

PIANO TERRA
SLP PIANO TERRA

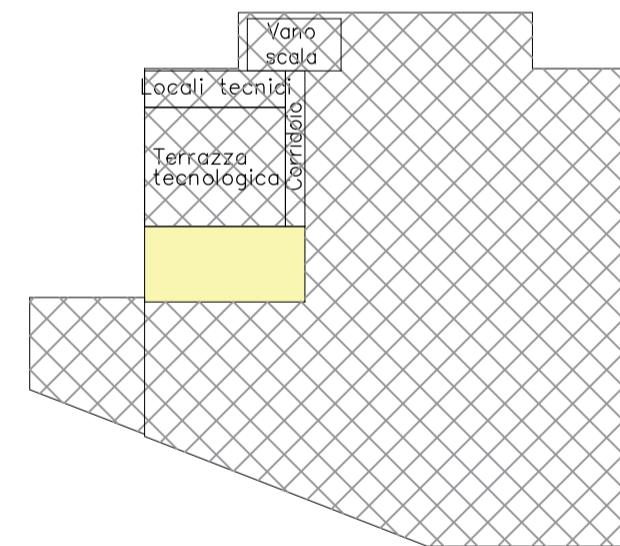

PIANO PRIMO
SLP PIANO PRIMO

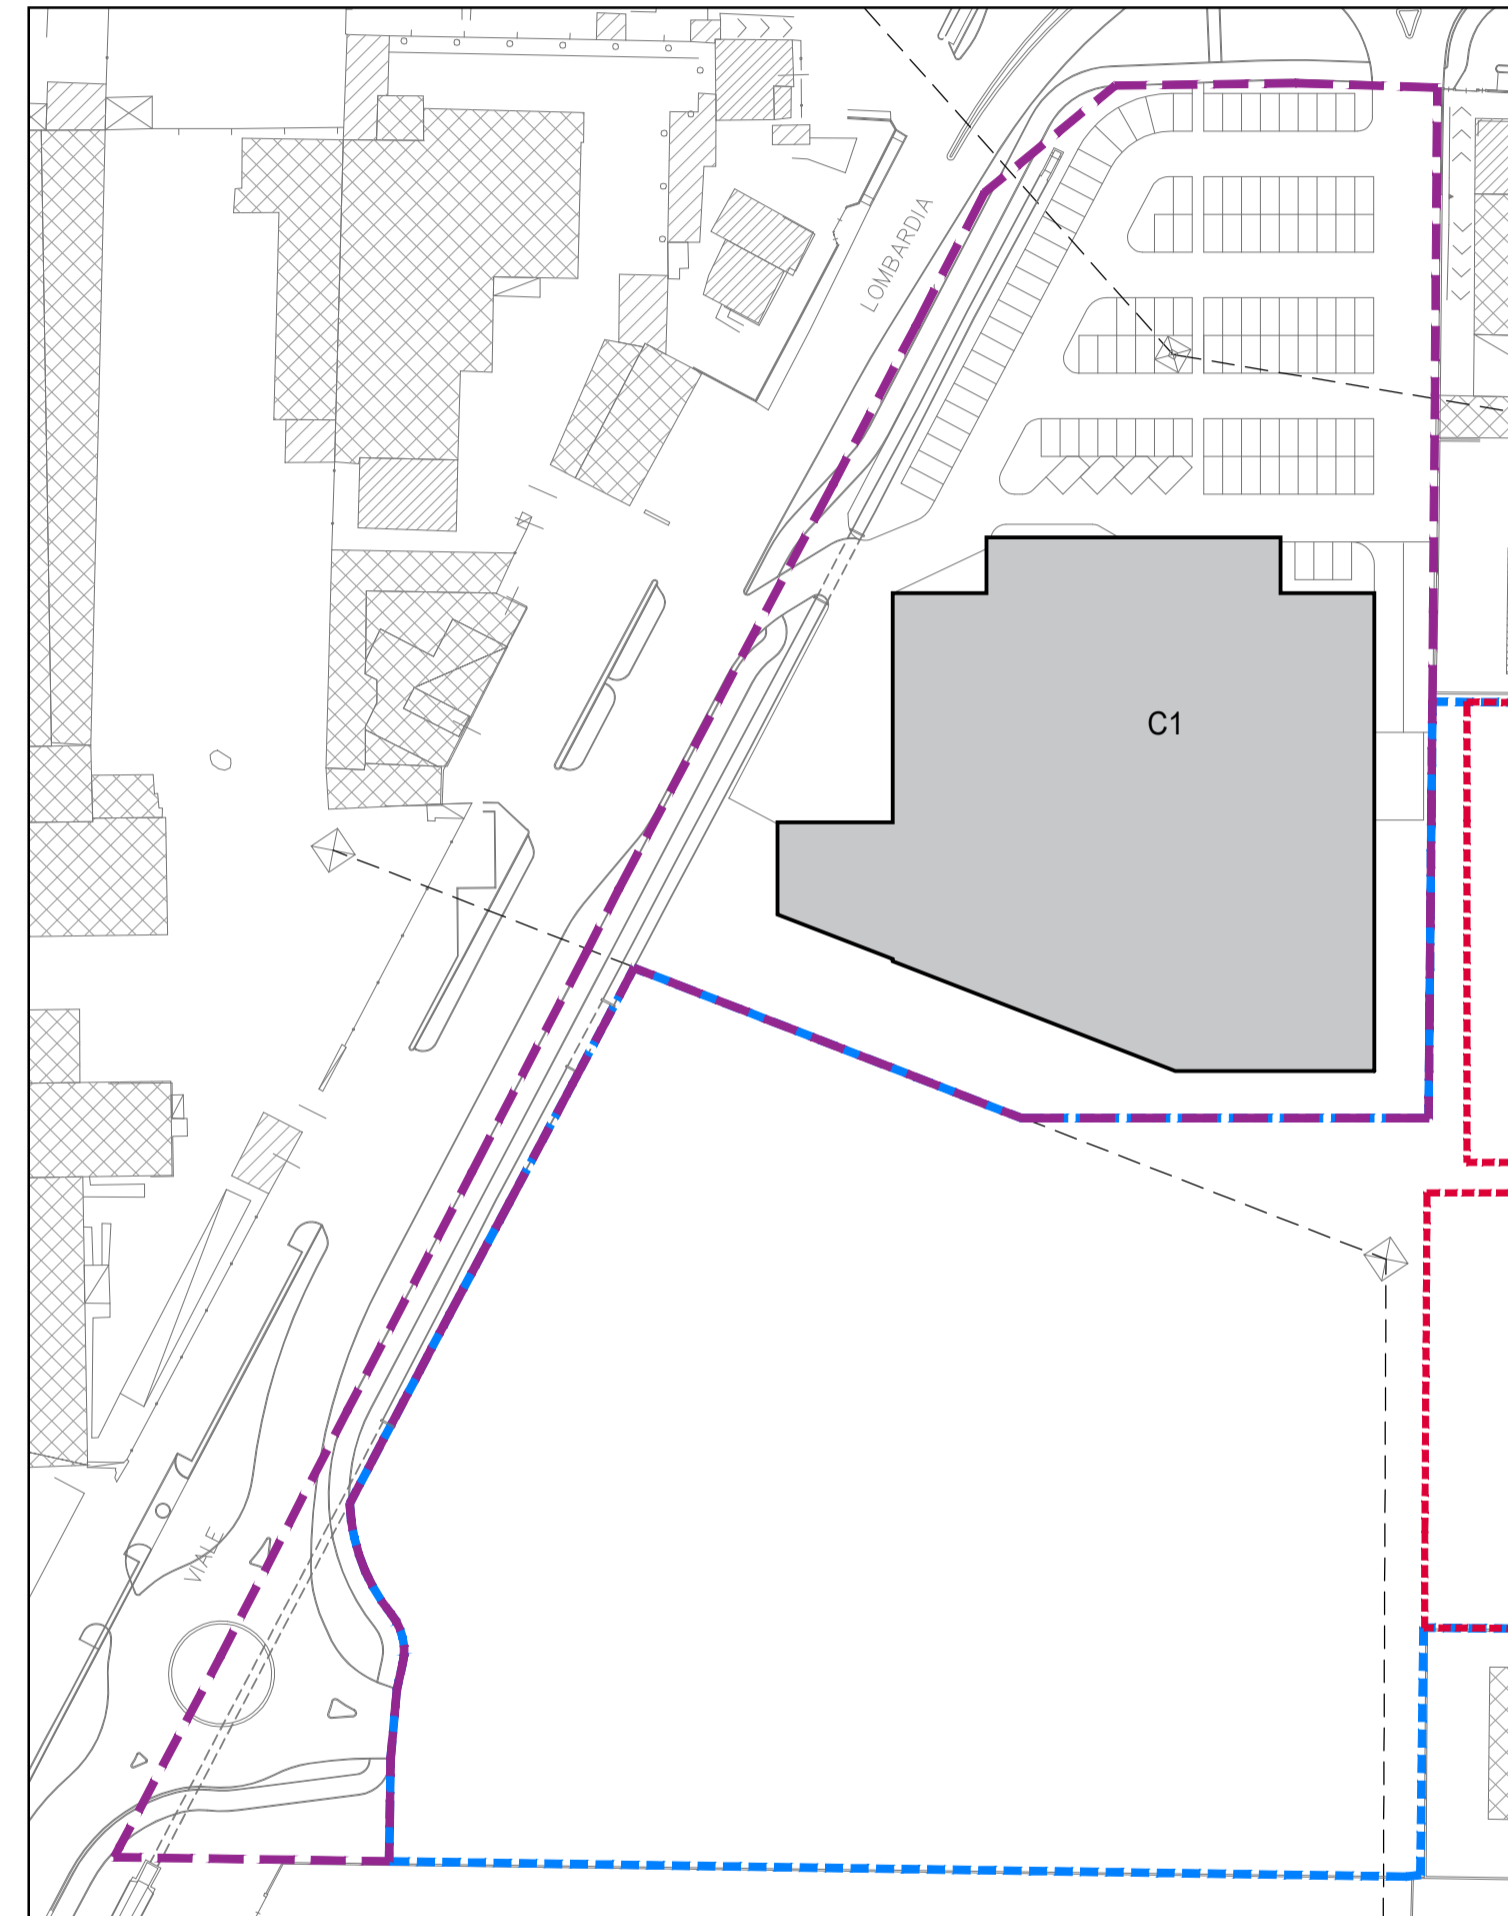

**PLANIMETRIA GENERALE
COMPARTO COMMERCIALE - VIALE LOMBARDIA**

TAVOLA NUMERO	OGGETTO	
11C	Ambito AR-06 di PGT e P.I.I. B3.11.1 Bettolino Freddo vigente Proposta di attuazione in variante al PGT del Comune di Brugherio	
	COMMITTENTE	TITOLO TAVOLA
DATA	CRS HOME srl VIA CERNUSCHI 6 - MONZA	TIPOLOGIE EDILIZIE INDICATIVE COMPARTO COMMERCIALE viale Lombardia
15/11/2021	PROGETTISTI	ARCHITETTO
SCALA:	INGEGNERE MATTIA CAPROTTI VIALE LOMBARDIA 266 BRUGHERIO (MB) TEL. 039 870045 - EMAIL studiocaprotti@gmail.com	ANDREA MASSIMO ROGARI VIA SCIVIERO 6 BRUGHERIO (MB) TEL. 039 877584 - EMAIL andrea.rogari@gmail.com
1:1000		