STATO DI FATTO

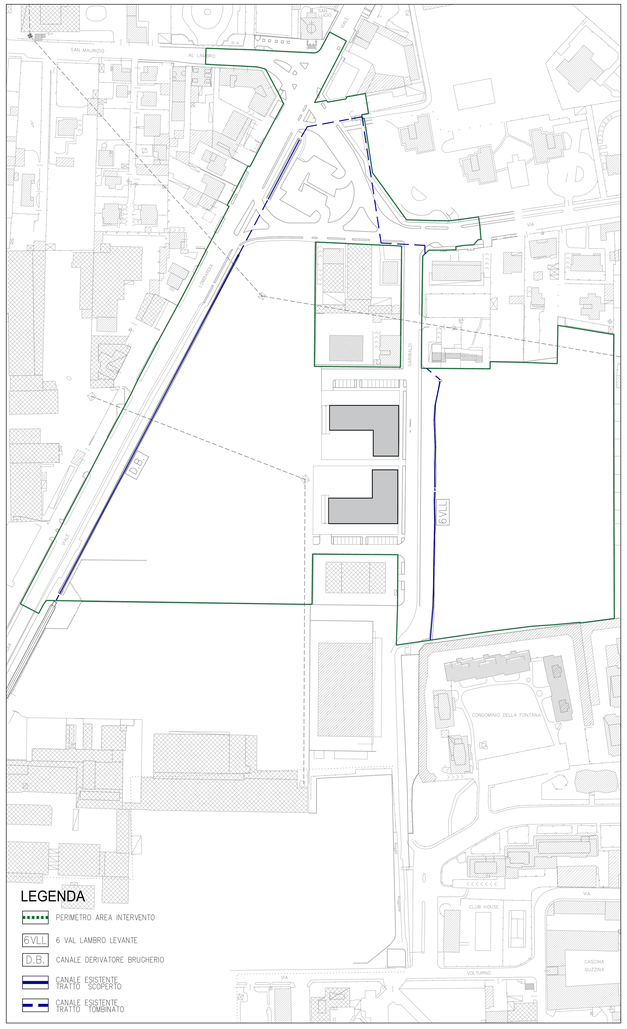

SOVRAPPOSIZIONE STATO DI FATTO E PROGETTO

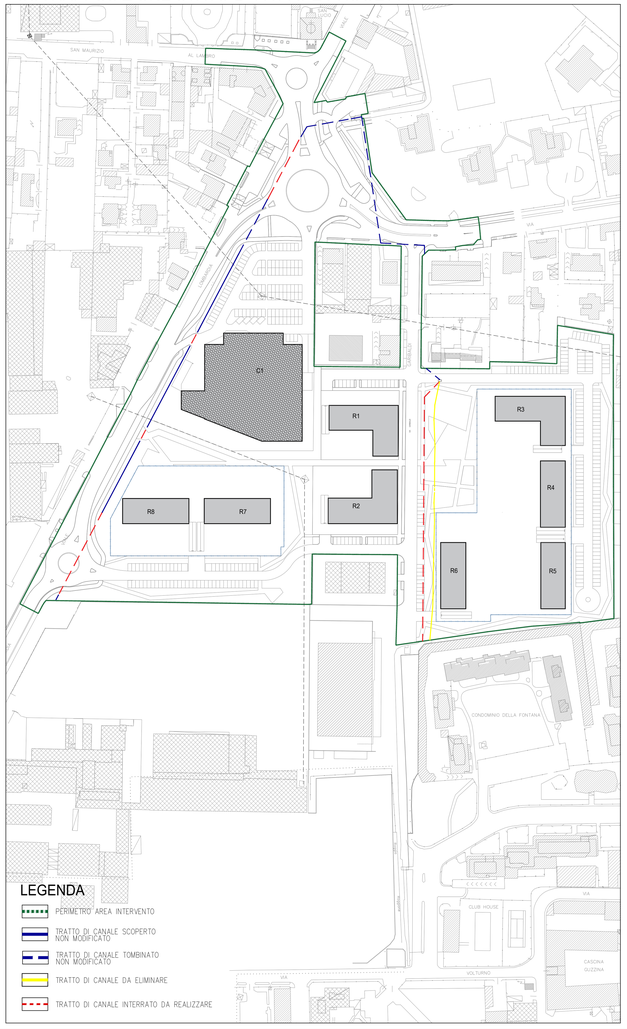

STATO DI PROGETTO

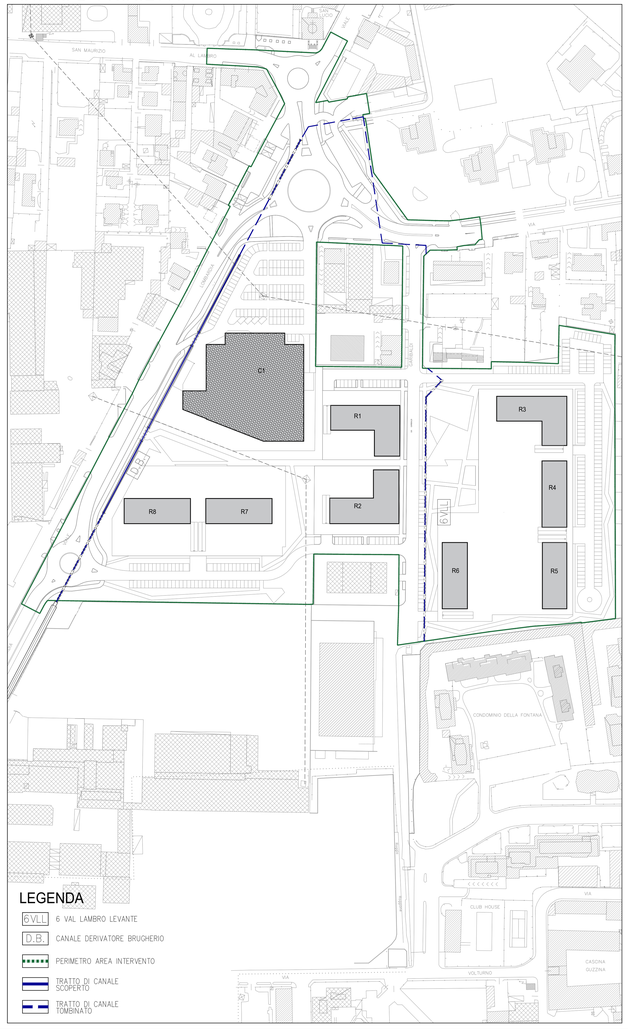

N

TAVOLA NUMERO 17	OGGETTO Ambito AR-06 di PGT e P.I.I. B3.11.1 Bettolino Freddo vigente Proposta di attuazione in variante al PGT del Comune di Brugherio
	COMMITTENTE CRS HOME srl VIA CERNUSCHI 6 - MONZA
	TITOLO TAVOLA MODIFICA TRATTI DI CANALI VILLORESI COMPARTI VIALE LOMBARDIA VIA GARIBALDI
DATA 15/11/2021	PROGETTISTI INGEGNERE MATTIA CAPROTTI VIALE LOMBARDIA 266 BRUGHERIO (MB) TEL. 039 870045 - EMAIL studiocaprotti@gmail.com
	ARCHITETTO ANDREA MASSIMO ROGARI VIA SCIVIERO 6 BRUGHERIO (MB) TEL. 039 877584 - EMAIL andrea.rogari@gmail.com
SCALA 1:1000	