



COMPARTO - VIA DOLOMITI  
SCALA 1:1000

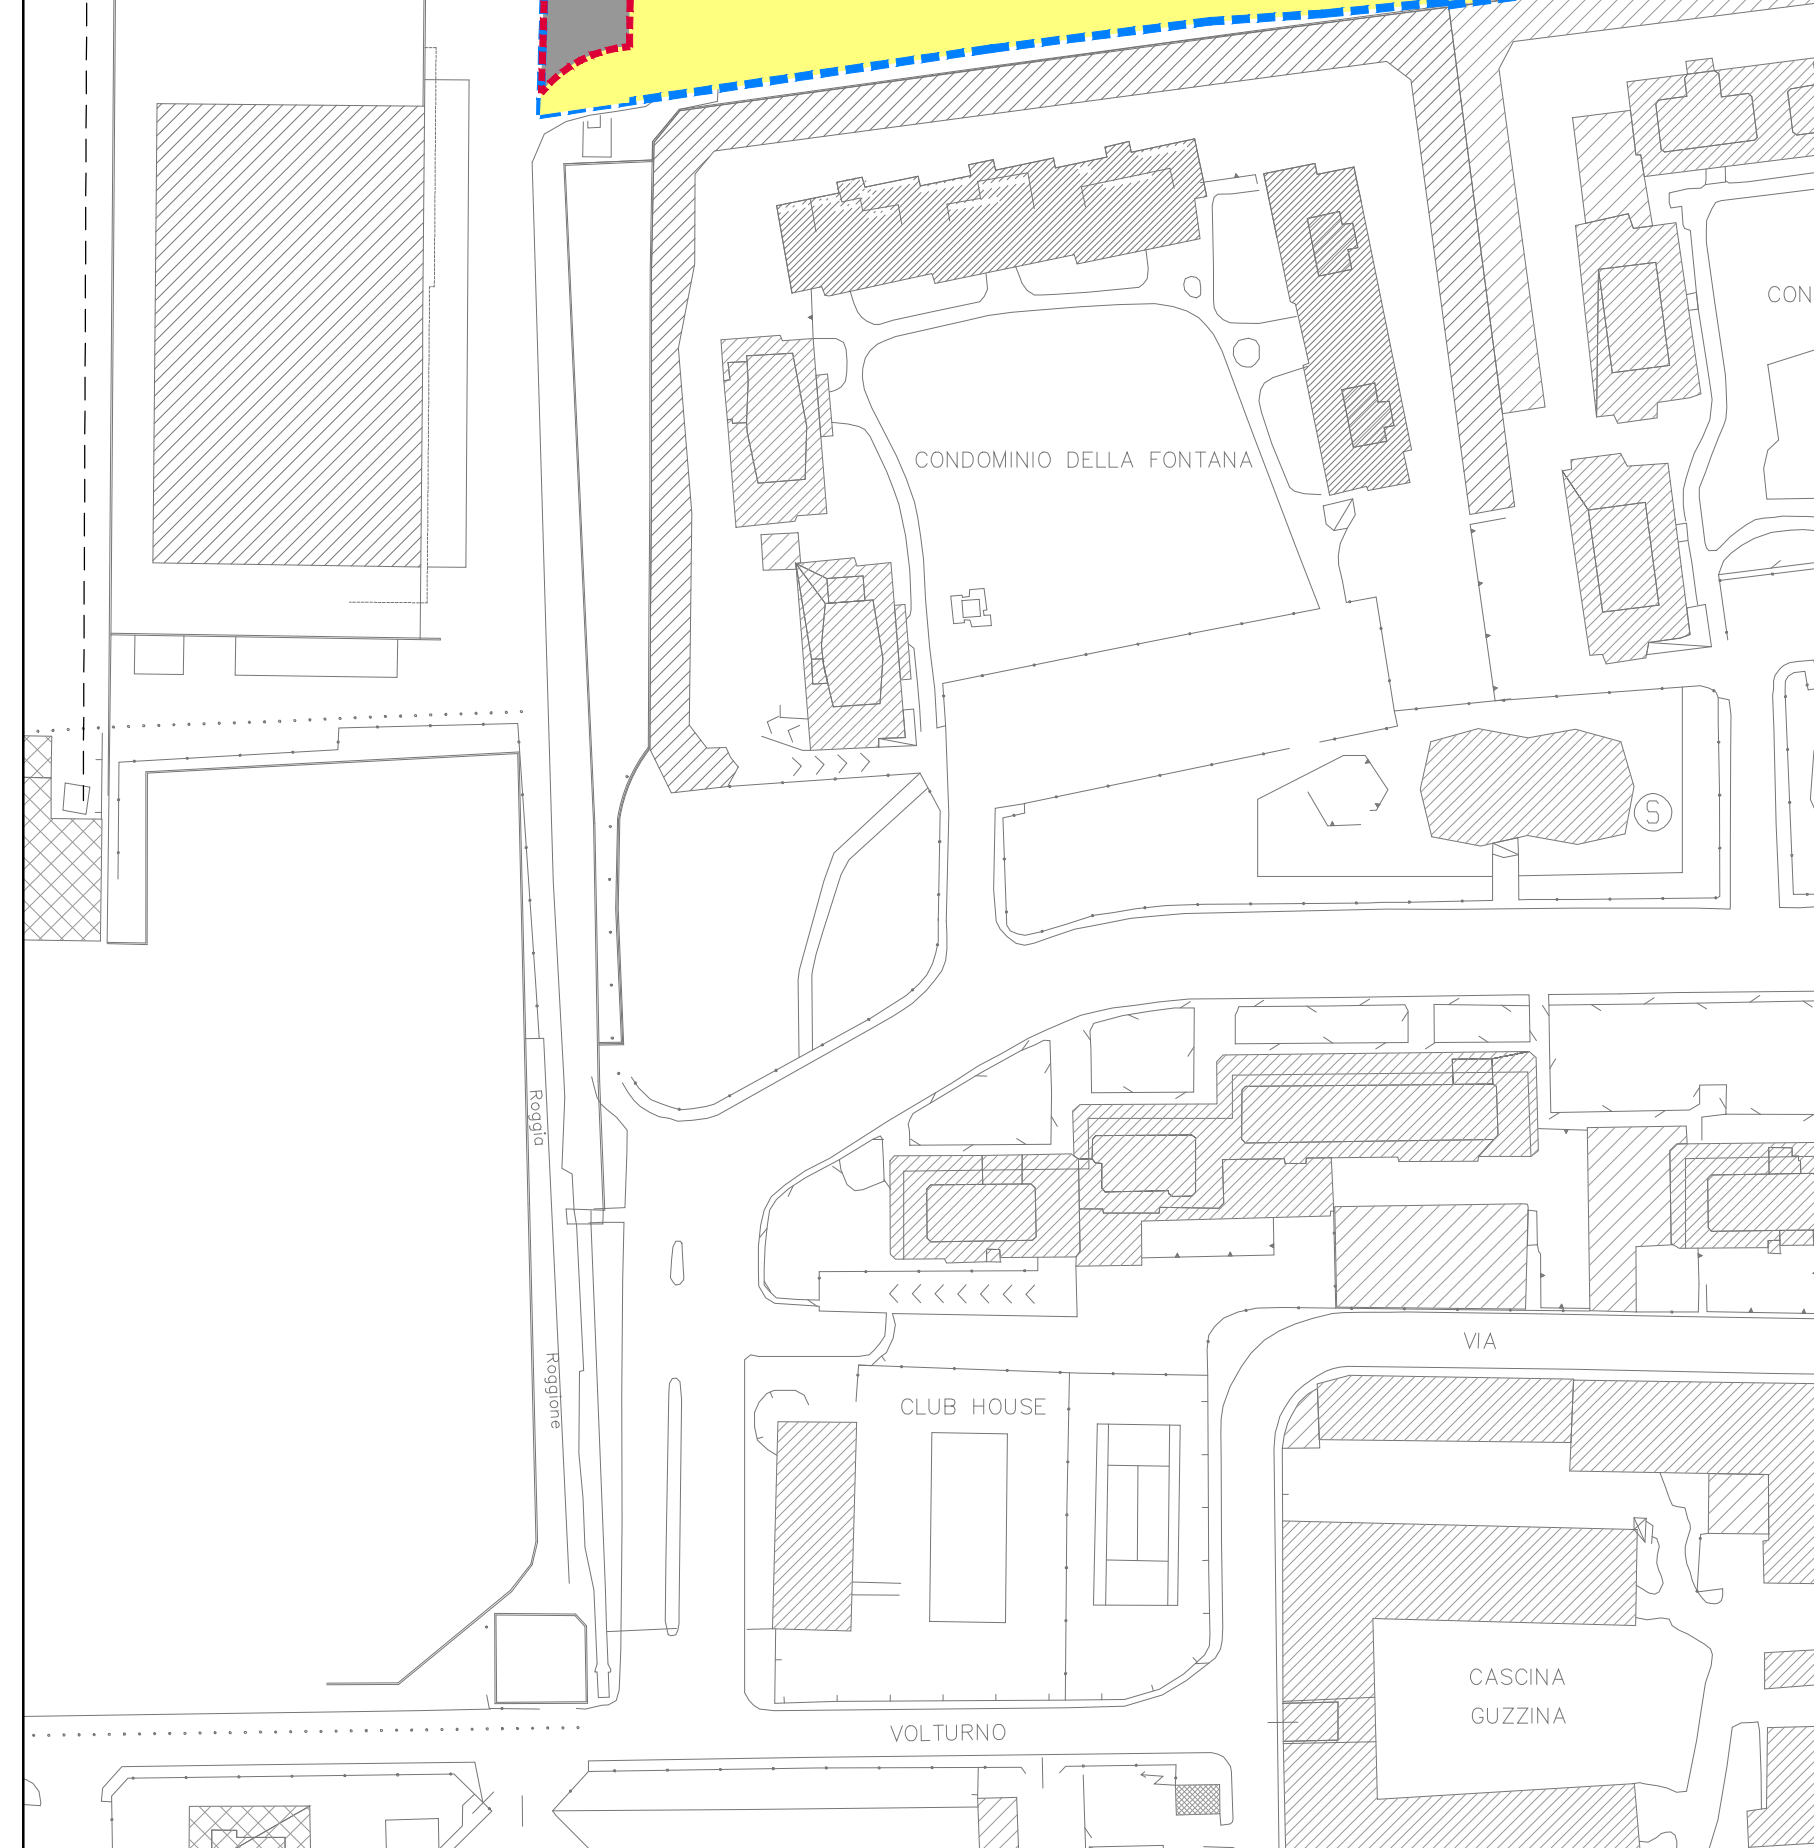

COMPARTI VIALE LOMBARDA - VIA GARIBALDI  
SCALA 1:1000

**LEGENDA:**

- - - PERIMETRO COMPARTO RESIDENZIALE VIALE LOMBARDA
- - - PERIMETRO COMPARTO COMMERCIALE VIALE LOMBARDA
- - - PERIMETRO COMPARTO RESIDENZIALE VIA DOLOMITI
- - - AREE ATTUATE (TITOLI EDILIZI FORMATI)
- AREA FONDIARIA LOTTO R1 - GIÀ EDIFICATO
- AREA FONDIARIA LOTTO R2 - IN CORSO DI EDIFICAZIONE
- EDIFICIO GIÀ REALIZZATO SUL LOTTO FONDIARIO R1
- EDIFICIO IN CORSO DI EDIFICAZIONE SUL LOTTO FONDIARIO R2
- AREA PARCHEGGIO PUBBLICO P1a - GIÀ REALIZZATO
- AREA PARCHEGGIO PUBBLICO P5 - IN CORSO DI EDIFICAZIONE
- AREA OPERE 3A - 6A - 3B - 6B - IN CORSO DI EDIFICAZIONE
- AREA INTERESSATA DAI FUTURI INTERVENTI PUBBLICI E PRIVATI PREVISTI DALLA PRESENTE VARIANTE AL P.I.I APPROVATO A COMPLETAMENTO DELLE PREVISIONI DI PIANO
- AREE ESTERNE AL P.I.I OVE ESEGUIRE OPERE DI URBANIZZAZIONE A SCOMPUTO
- AREE ESTERNE AL P.I.I DA ACQUISIRE A CURA DELL'AMMINISTRAZIONE COMUNALE OVE ESEGUIRE OPERE DI URBANIZZAZIONE A SCOMPUTO

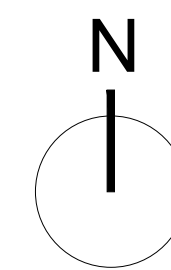

|               |  |   |
|---------------|--|---|
| TAVOLA NUMERO | OGGETTO  |   |
| 4             | Ambito AR-06 di PGT e P.I.I. B3.11.1 Bettolino Freddo vigente<br>Proposta di attuazione in variante al PGT del Comune di Brugherio |   |
| DATA          | COMMITTENTE  | TITOLO TAVOLA   |
| 15/11/2021    | CRS HOME srl<br>VIA CERNUSCHI 6 - MONZA  | PLANIMETRIA GENERALE CON<br>INDICAZIONE DEGLI INTERVENTI GIÀ<br>REALIZZATI PUBBLICI E PRIVATI             |
| SCALA:        | PROGETTISTI  | ARCHITETTO  |
| 1:1000        | INGEGNERE<br>MATTIA CAPROTTI<br>VIALE LOMBARDA 266 BRUGHERIO (MB)<br>TEL. 039 870045 - EMAIL studiocaprotti@gmail.com              | ANDREA MASSIMO ROGARI<br>VIA SCIVIERO 6 BRUGHERIO (MB)<br>TEL. 039 877584 - EMAIL andrea.rogari@gmail.com |