
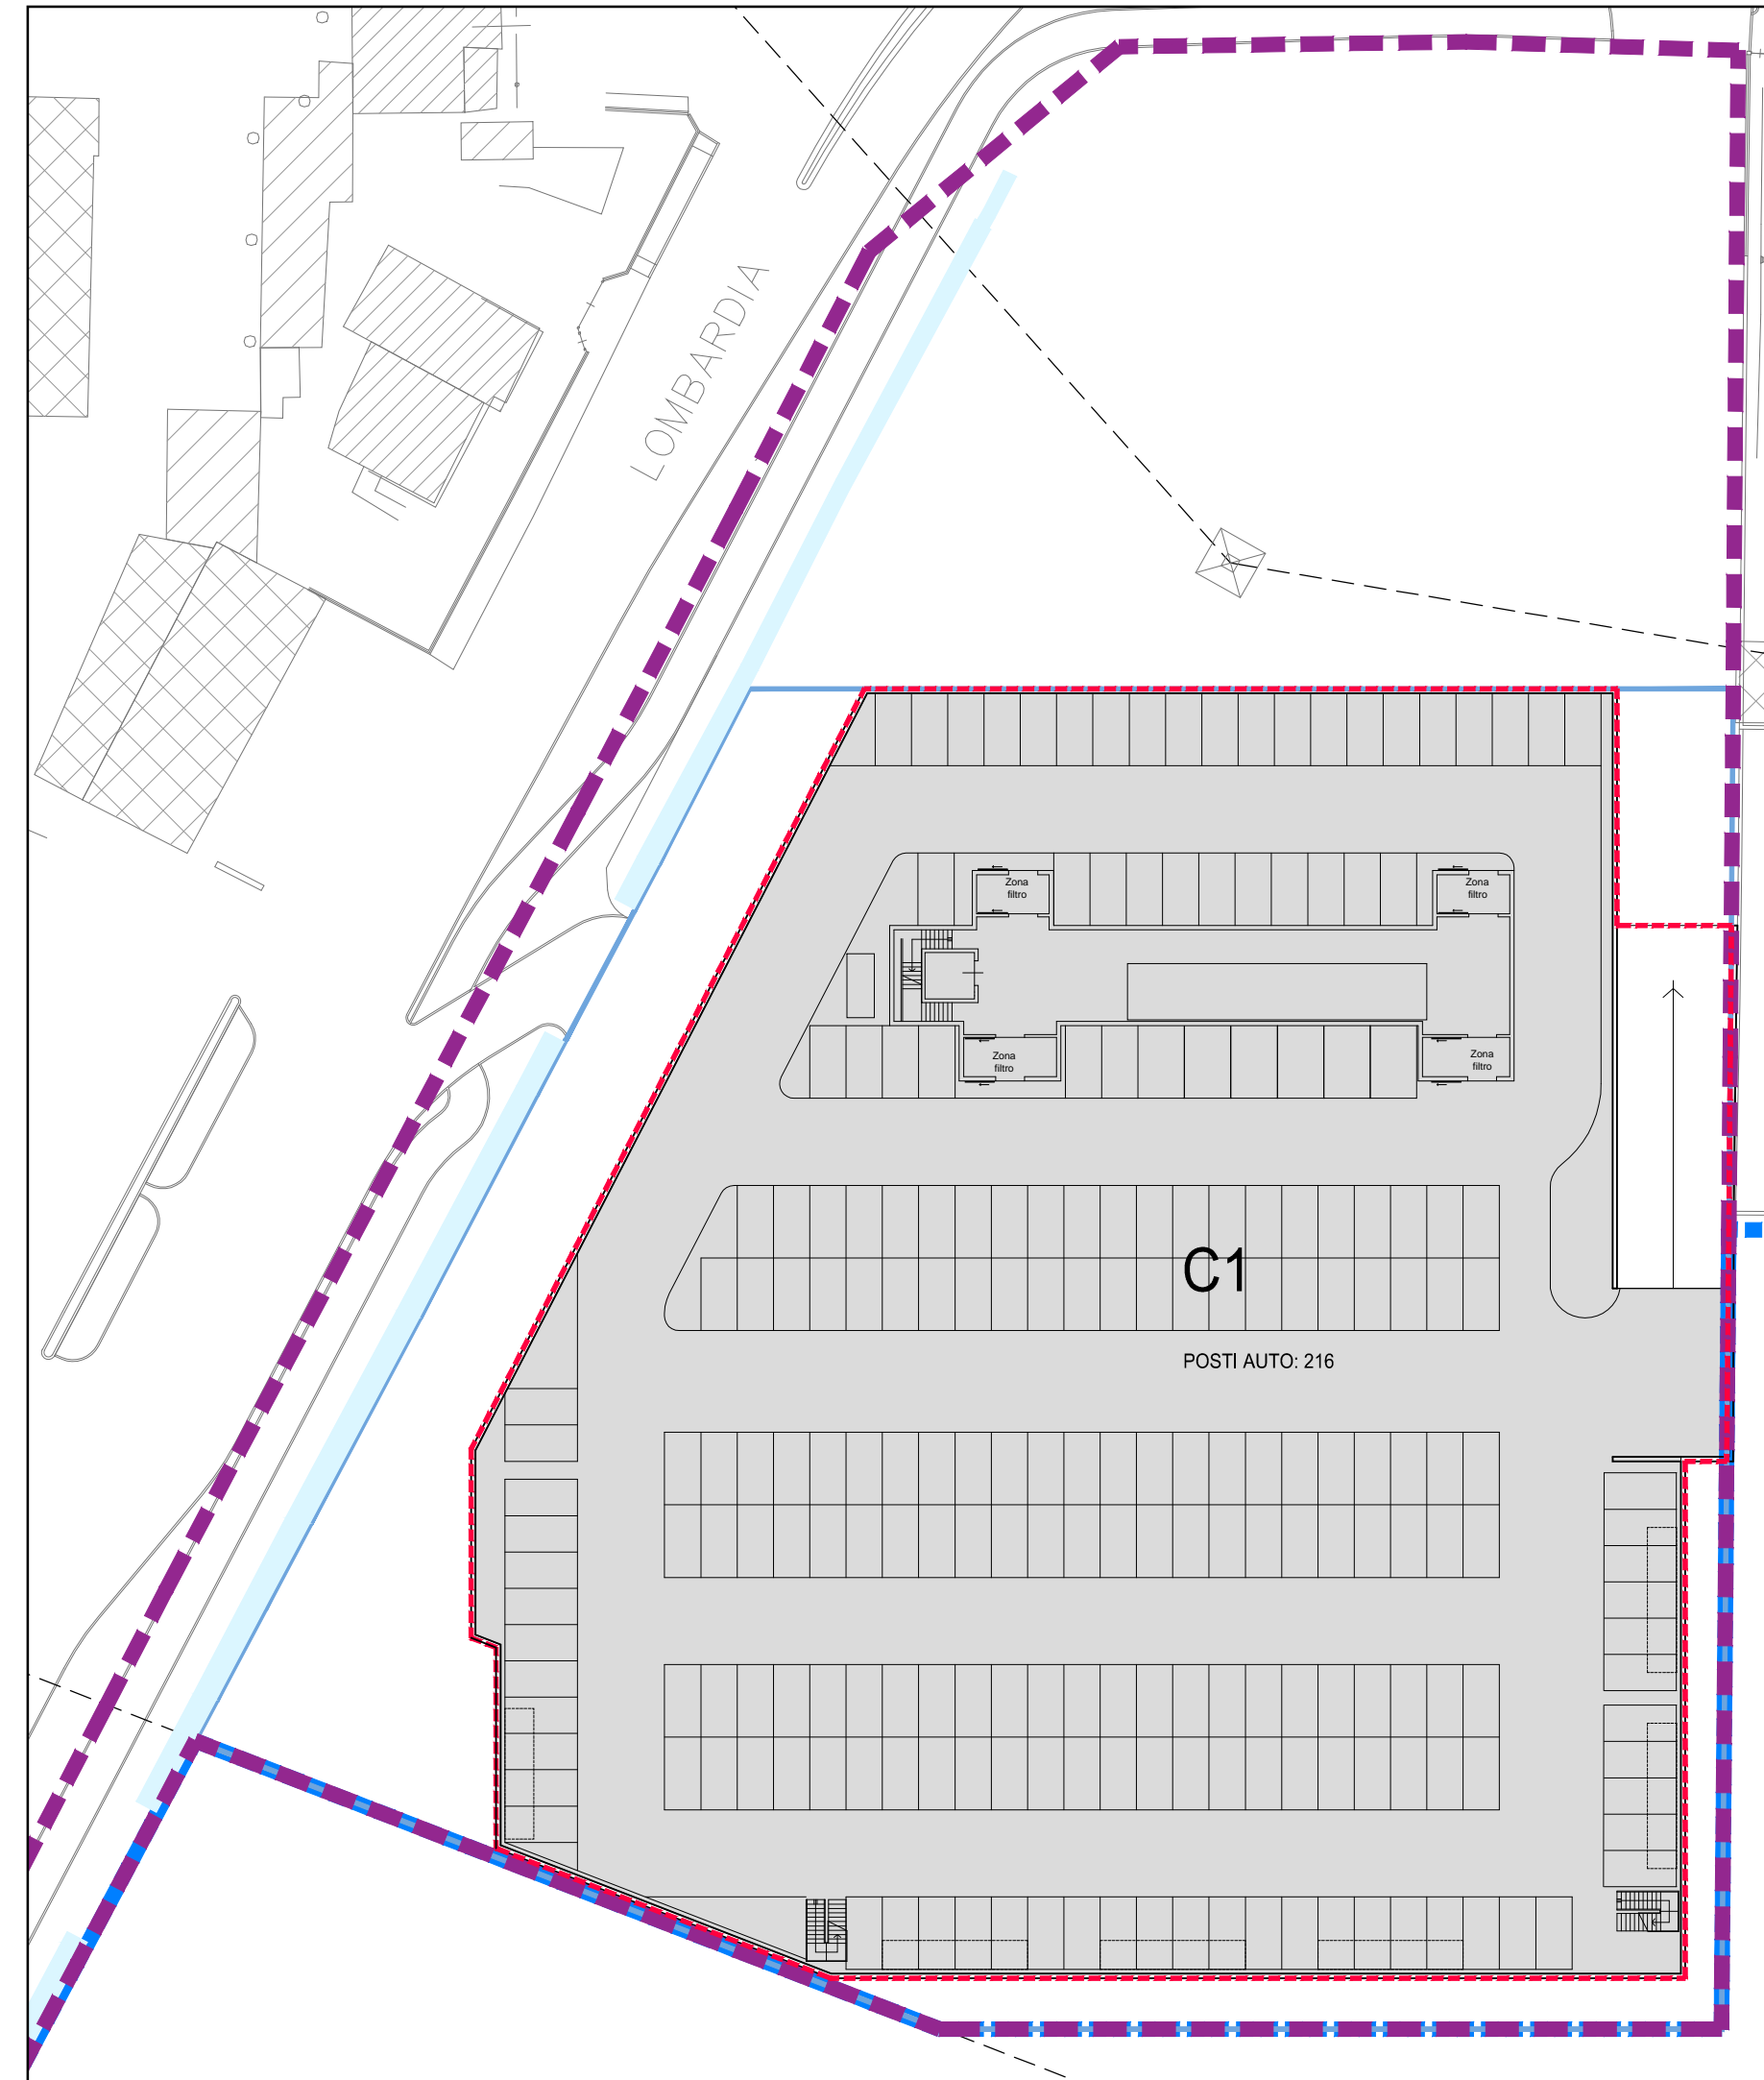


VIALE LOMBARDIA - VIA GARIBALDI  
PIANO TERRA  
SCALA 1:500

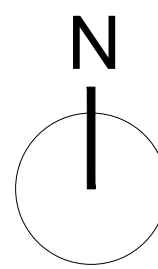

VIALE LOMBARDIA - VIA GARIBALDI  
PRIMO PIANO INTERRATO  
SCALA 1:500

VERIFICA PARCHEGGI PRIVATI

Comparto commerciale Viale Lombardia			
Superficie parcheggi privati C1	mq	4.000,00	30% 1200 mq
Dotazione parcheggi privati richiesta (art. 3 comma o delle litaz) 30%SLP			
Superficie parcheggi privati in progetto			
	mq		
		6324,00	
		1313,40	
		7477,40	
		2419,00	
		9896,40	
TOTALE PARCHEGGI PRIVATI			

PERIMETRI

COMPARTO RESIDENZIALE VIALE LOMBARDIA	■■■■■
COMPARTO COMMERCIALE VIALE LOMBARDIA	■■■■■
AREE PRIVATE	■■■■■
INTERRATO COMMERCIALE VIALE LOMBARDIA	■■■■■
SAGOMA EDIFICIO COMMERCIALE	■■■■■

■	PARCHEGGI PRIVATI (PIANO INTERRATO)
■	PARCHEGGI PRIVATI (PIANO TERRA)
■	PARCHEGGI PRIVATI AD USO PUBBLICO (PIANO TERRA)

TAVOLA NUMERO	OGGETTO	
<b>9C</b>	Ambito AR-06 di PGT e P.I.I. B3.11.1 Bettolino Freddo vigente Proposta di attuazione in variante al PGT	
	COMMITTENTE	TITOLO TAVOLA
CRS HOME srl	VIALE LOMBARDIA 266 BRUGHERIO (MB)	VERIFICHE SUP. PARCHEGGI COMPARTO Commerciale Viale Lombardia
VIA CERNUSCHI 6 - MONZA		
DATA	PROGETTISTI	ARCHITETTO
15/11/2021	INGEGNERE MATTIA CAPROTTI	ANDREA MASSIMO ROGARI
SCALA:	VIALE LOMBARDIA 266 BRUGHERIO (MB)	VIA SCIVIERO 6 BRUGHERIO (MB)
1:1000	TEL. 039 870045 - EMAIL studiocaprotti@gmail.com	TEL. 039 877584 - EMAIL andrea.rogari@gmail.com