

AUTORIMESSE R9-R10

VERIFICA PARCHEGGI PRIVATI

comparto residenziale via Dolomiti			
Superficie parcheggi privati R9+R10	14.200,00	*1/10	1420 mq
Dotazione parcheggi privati richiesta ai sensi del comma o) art. 3 del PGT vigente: 1mq/10mc, 1 posto auto/U.I.			
Superficie parcheggi privati in progetto		AREA	
R9	1+2+3+4+5+6	915,06 mq	
R10	7+8+9+10+11+12+13	936,33 mq	
		1851,39 mq	>
Numero posti auto privati richiesti= fposto auto/ u.i.		u.i.	p.a.
R9	30	30	30
R10	30	30	30
			60
Numero posti auto privati in progetto			
R9	34		
R10	37		
	71		

PERIMETRI

COMPARTO RESIDENZIALE VIA DOLOMITI	
---------------------------------------	--

AREE PRIVATE	
--------------	--

INTERRATI RESIDENZE VIA DOLOMITI	
-------------------------------------	--

PARCHEGGI PRIVATI (AUTORIMESSE PRIMO PIANO INTERRATO)

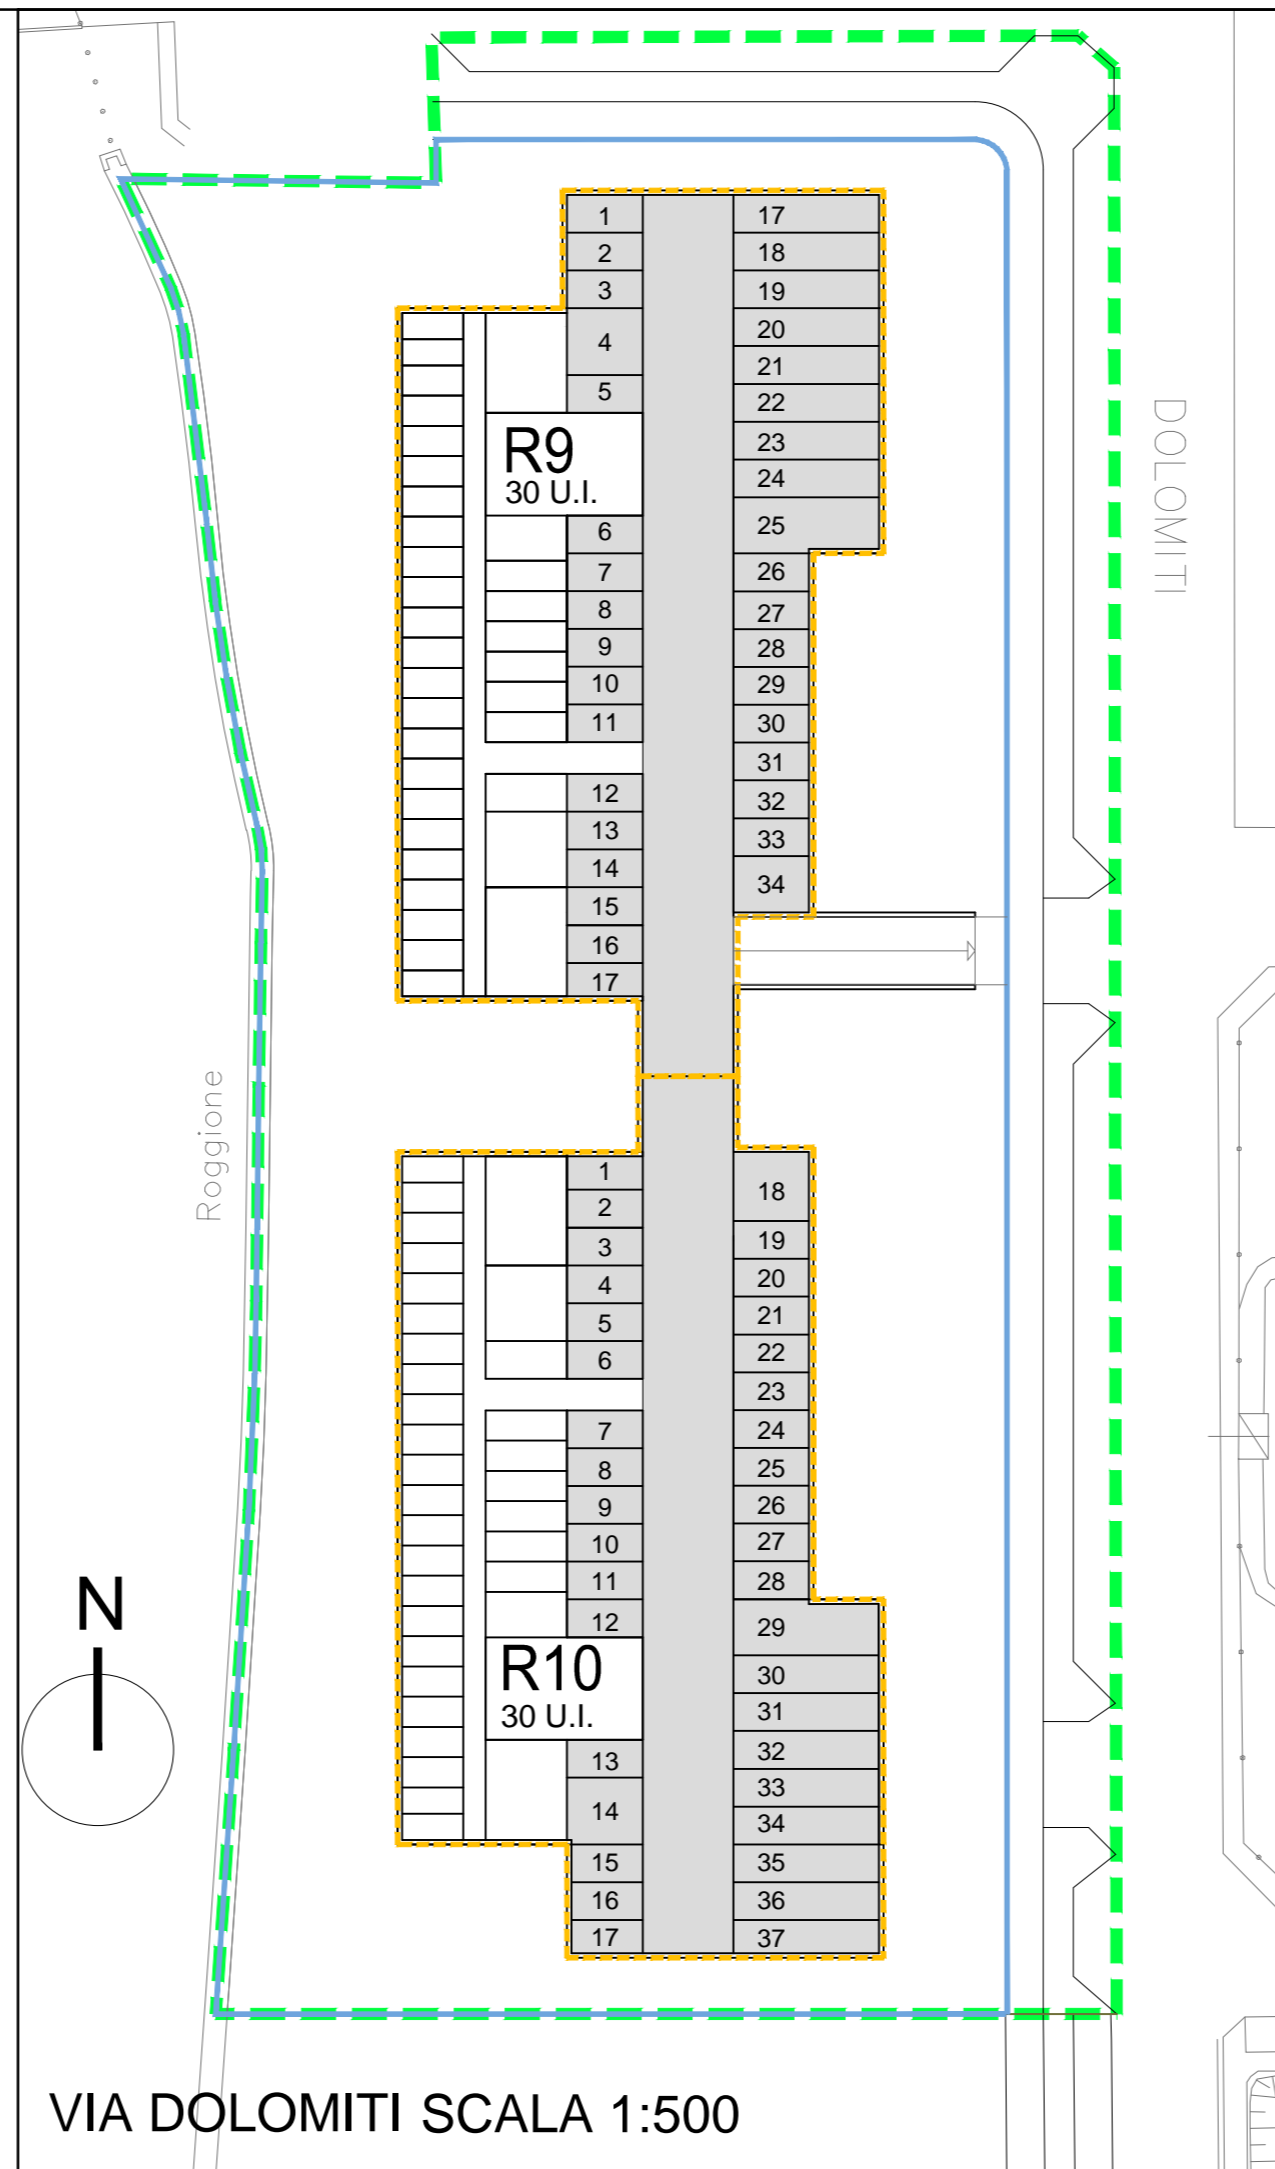
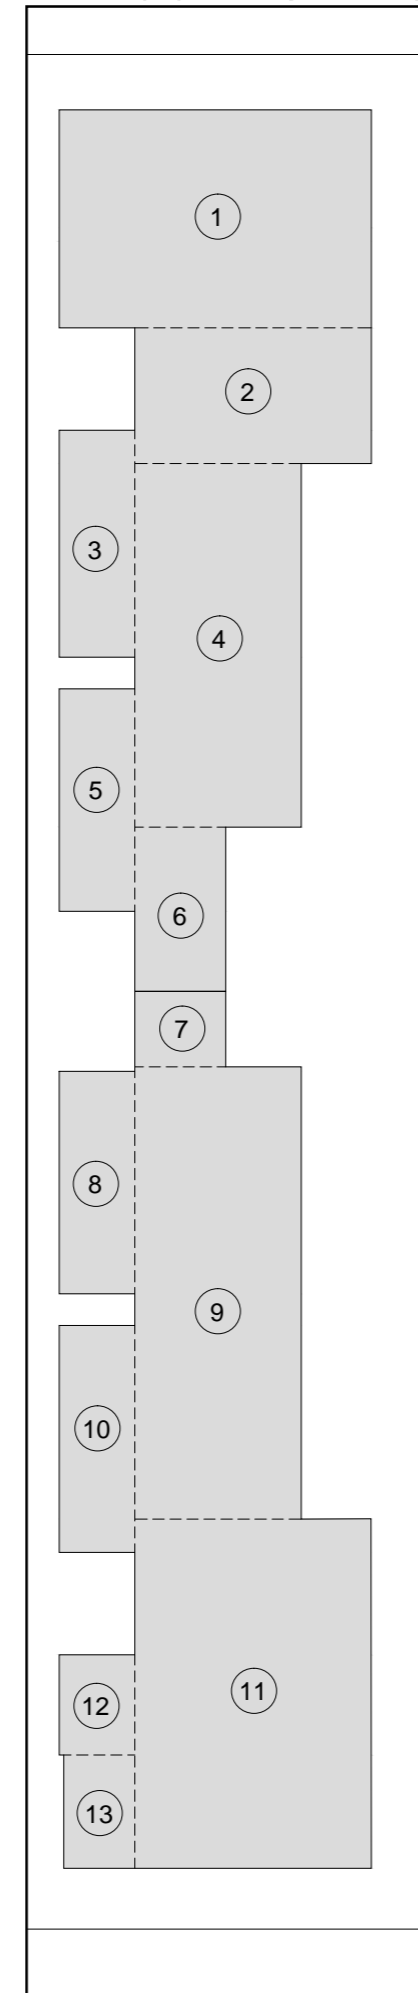


TAVOLA NUMERO	OGGETTO	
9D	Ambito AR-06 di PGT e P.I.I. B3.11.1 Bettolino Freddo vigente Proposta di attuazione in variante al PGT	
	COMMITTENTE	TITOLO TAVOLA
DATA	CRS HOME srl VIA CERNUSCHI 6 - MONZA	VERIFICHE SUP. PARCHEGGI COMPARTO via Dolomiti
15/11/2021	PROGETTISTI	ARCHITETTO
SCALA:	INGEGNERE MATTIA CAPROTTI VIALE LOMBARZIA 266 BRUGHERIO (MB) TEL. 039 870045 - EMAIL studiocaprotti@gmail.com	ANDREA MASSIMO ROGARI VIA SCIVIERO 6 BRUGHERIO (MB) TEL. 039 877584 - EMAIL andrea.rogari@gmail.com
1:1000		