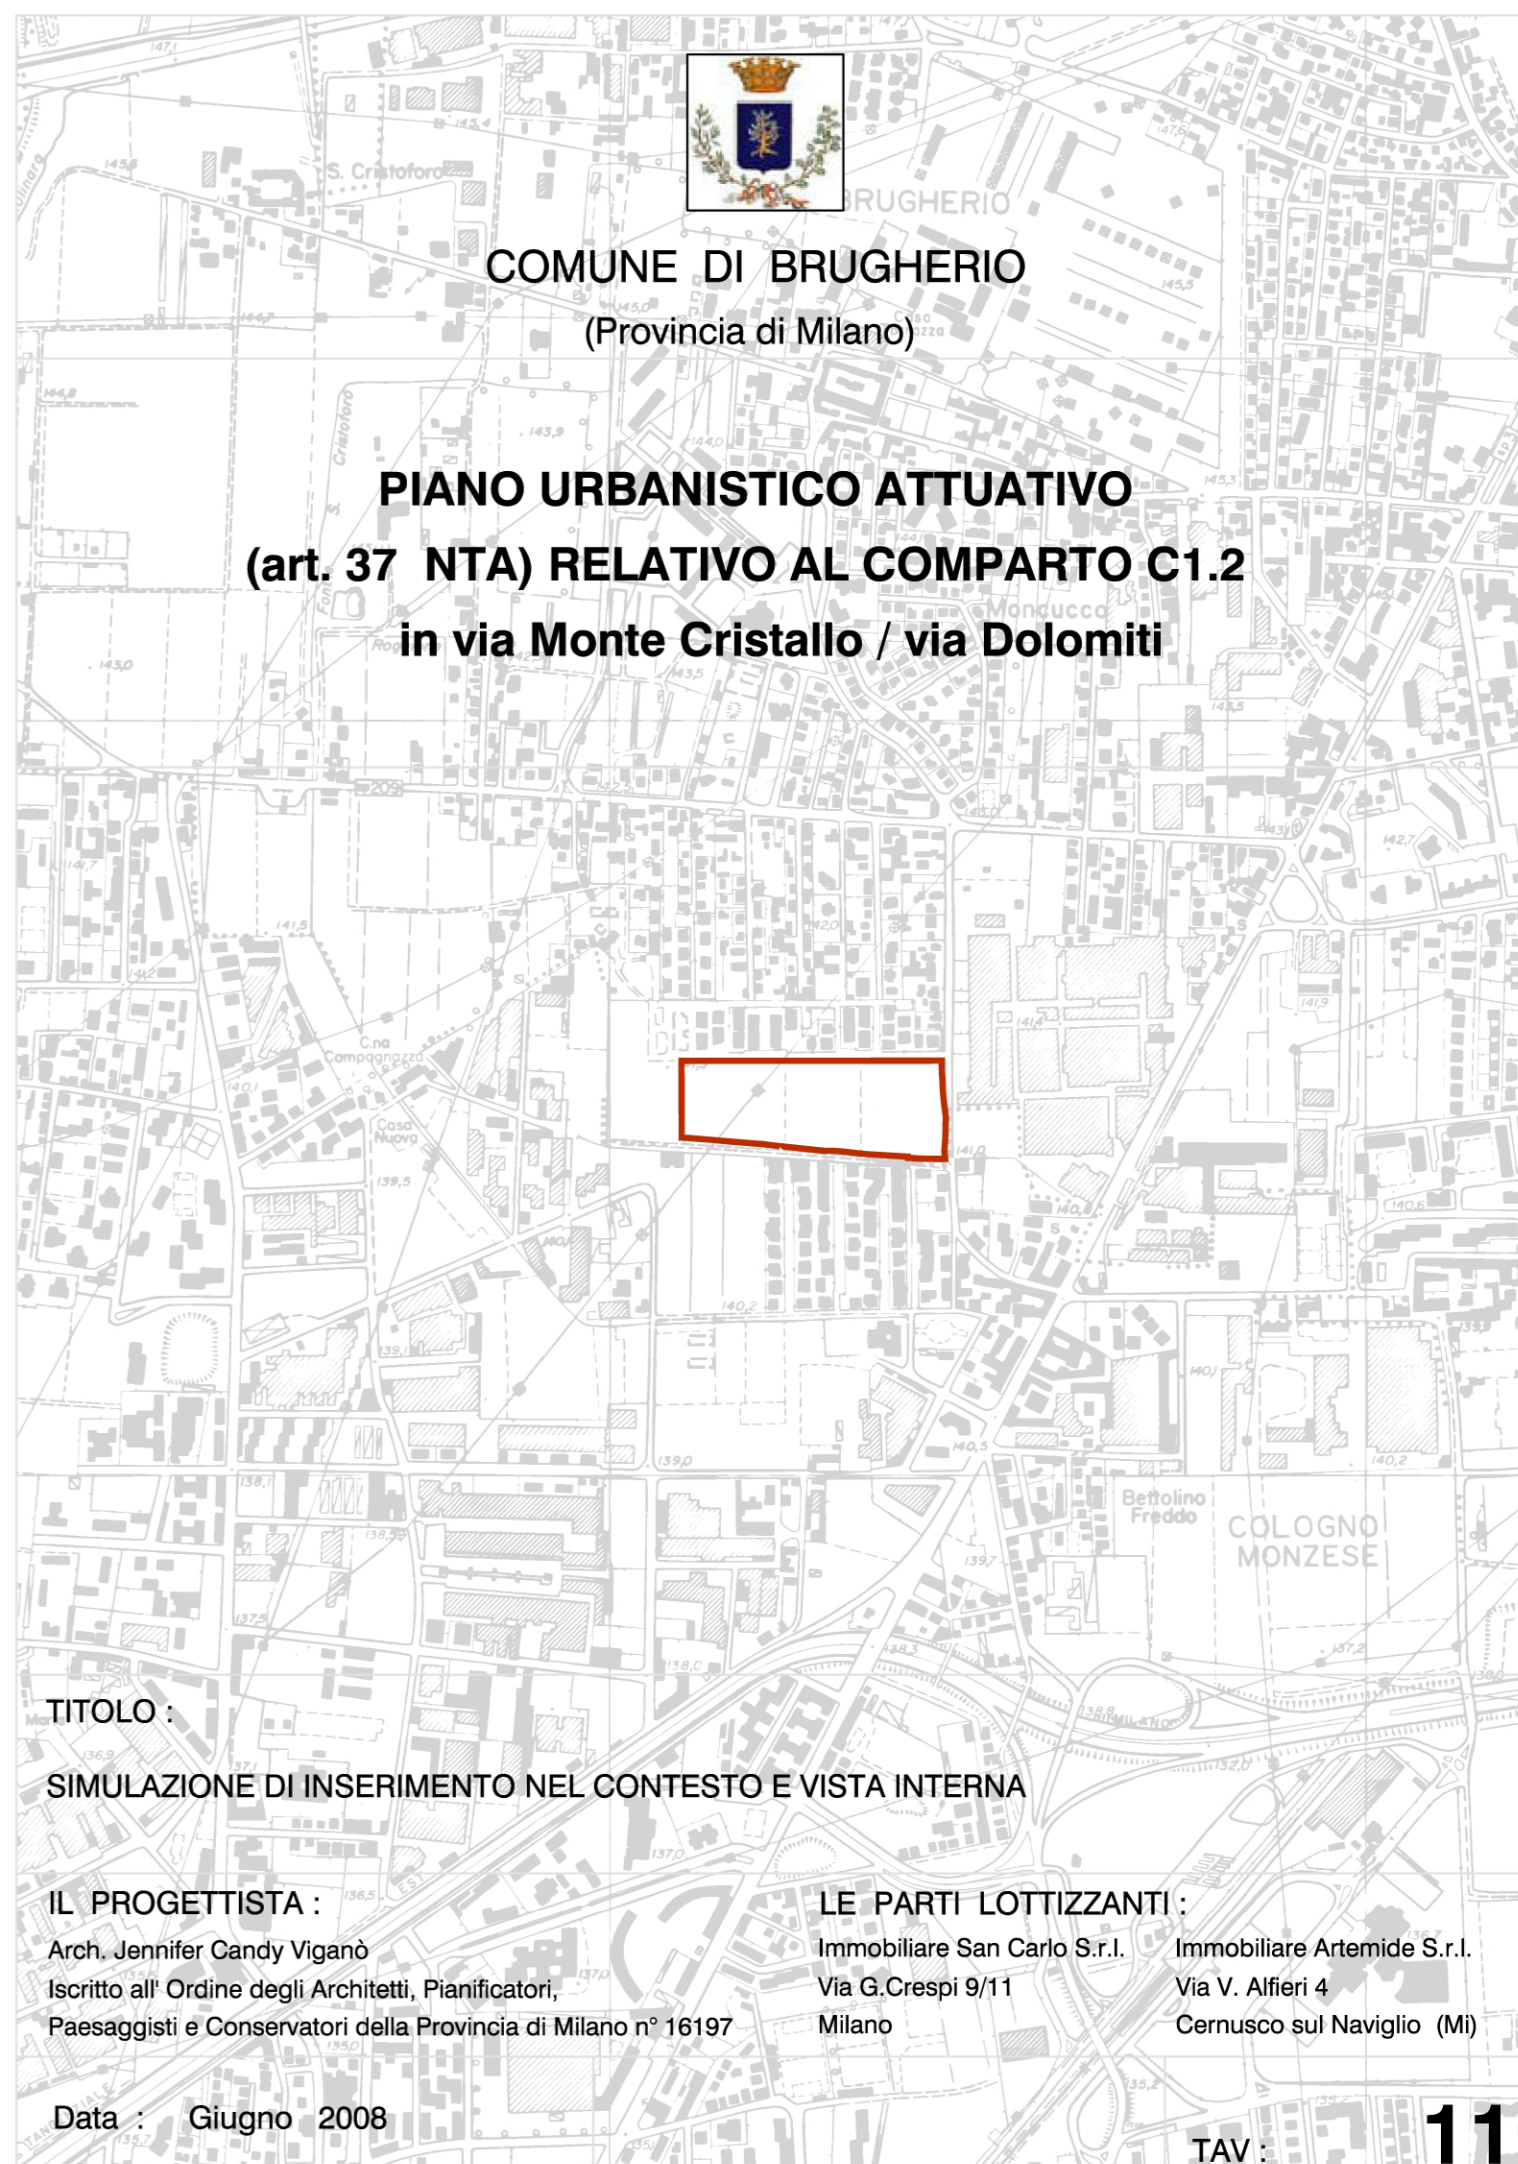

COMUNE DI BRUGHERIO
 (Provincia di Milano)

PIANO URBANISTICO ATTUATIVO
(art. 37 NTA) RELATIVO AL COMPARTO C1.2
in via Monte Cristallo / via Dolomiti



TITOLO :
 SIMULAZIONE DI INSERIMENTO NEL CONTESTO E VISTA INTERNA

IL PROGETTISTA : Arch. Jennifer Candy Viganò Iscritto all' Ordine degli Architetti, Pianificatori, Paesaggisti e Conservatori della Provincia di Milano n° 16197	LE PARTI LOTTIZZANTI : Immobiliare San Carlo S.r.l. Via G. Crespi 9/11 Milano Immobiliare Artemide S.r.l. Via V. Affieri 4 Cernusco sul Naviglio (MI)
--	--

Data : Giugno 2008

TAV : **11**