




PLANIMETRIA GENERALE 1:500

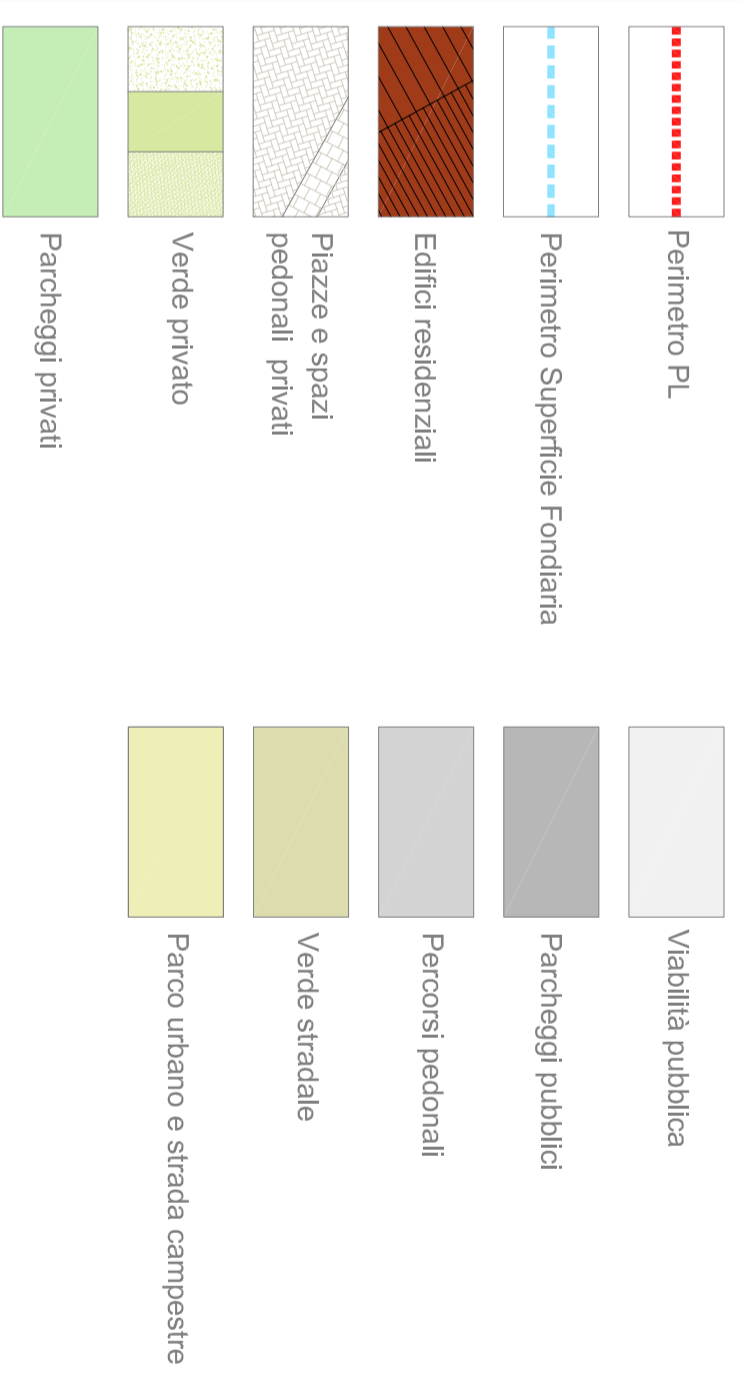

COMUNE DI BRUGHERIO  
(Provincia di Milano)



PIANO URBANISTICO ATTUATIVO  
COMPARTO C1.6 IN ATTUAZIONE DEL P.R.G. VIGENTE  
IN VIA MAGELLANO



TITOLO :  
Planivolumetrico

IL PROGETTISTA :  
Ing. Cattaneo Ezio  
Via Achille Grandi 41 20050 Verano Brianza Tel.0362.992016  
Iscritto all' Ordine di Como al n.1174 p.iva: 01485500134

LE PARTI LOTTIZZANTI :  
SOCIETA' IMMOBILIARE I GIARDINI  
DI BRUGHERIO S.R.L.  
Via Vittor Pisani 8/a - Milano

Data : Aprile 2008

Scala : 1:500

TAV :

**6**