




COMPARTO D 2.1 - INDUSTRIALE - PROFILO REGOLATORE PROGETTO - SEZIONE E-E

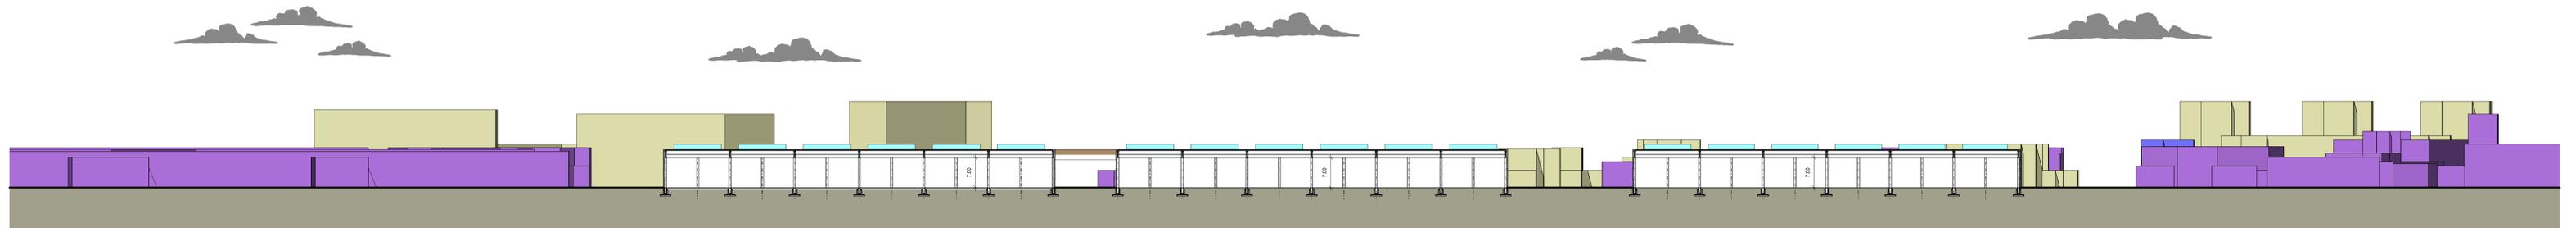

COMPARTO D 2.1 - INDUSTRIALE - PROFILO REGOLATORE PROGETTO - SEZIONE G-G

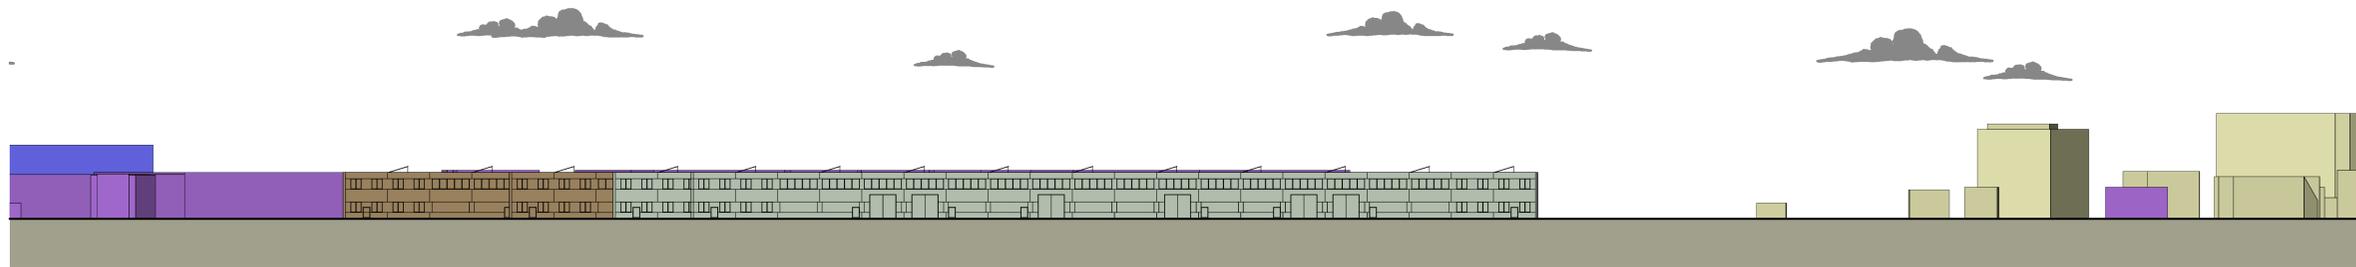

COMPARTO D 2.1 - INDUSTRIALE - PROFILO REGOLATORE PROGETTO - SEZIONE F-F

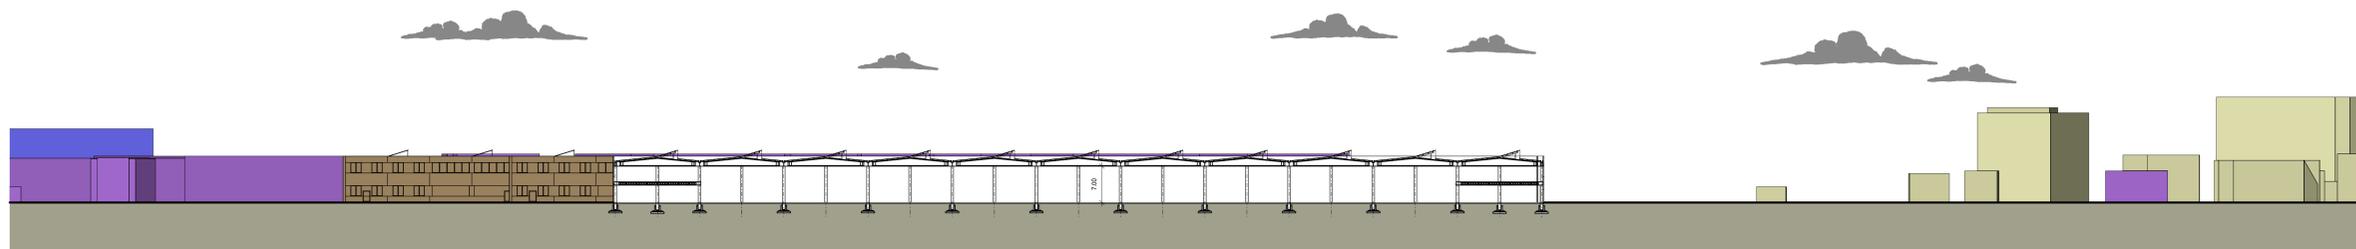

COMPARTO D 2.1 - INDUSTRIALE - PROFILO REGOLATORE PROGETTO - SEZIONE H-H

STRUTTURE PORTANTI PREFABBRICATE IN CEMENTO ARMATO O ACCIAIO COSTITUITE DA PILASTRI E TRAVI

COPERTURE IN ELEMENTI PREFABBRICATI SUB-ORIZZONTALI OPPORTUNAMENTE COIBENTATE CON INSERIMENTO DI LUCERNARI PER ILLUMINAZIONE ZENITALE INSERITI NELLE COPERTURE E A SHED

TAMPONAMENTI PERIMETRALI IN PANNELLI PREFABBRICATI CON ORDITURA VERTICALE OD ORIZZONTALE CON FINITURA IN GRANIGLIA LAVATA A SPACCO OPPURE IN CEMENTO DECORATIVO MARTELLINATO

SERRAMENTI IN ALLUMINIO VERNICIATO A FUOCO

PORTONI DI TIPO INDUSTRIALE

RECINZIONI A CONFINE DEL LOTTO EDIFICABILE TRASPARENTI CON ZOCCOLATURA IN CEMENTO h. cm. 30 E PANNELLI METALLICI A DISEGNO LINEARE - ALTEZZA COMPLESSIVA - mt. 2.00

COMUNE DI BRUGHERIO

PROVINCIA DI MILANO

PIANO DI LOTTIZZAZIONE

COMPARTO D2.1 - INDUSTRIALE

committente		progettisti	
OGGETTO		ordinativo	sostituisce
PROGETTO DI PIANO DI LOTTIZZAZIONE		10	sostituito da
PROFILI REGOLATORI DI PROGETTO			stampa 12/05/2010
scale 1:500	mq. 0,90	dis. uc	contr.
ASSOSTUDIOs.r.l. ARCHITETTURA INGEGNERIA URBANISTICA 20052 - MONZA - C.SO MILANO 45 E.mail: assostudio@assostudiosrl.it		039389753 (r.a.) ASSOCIATO OICE 039324251 (fax) ICMQ	
prot. DSR n° 68	progr. 50695	data 14/10/2008	