


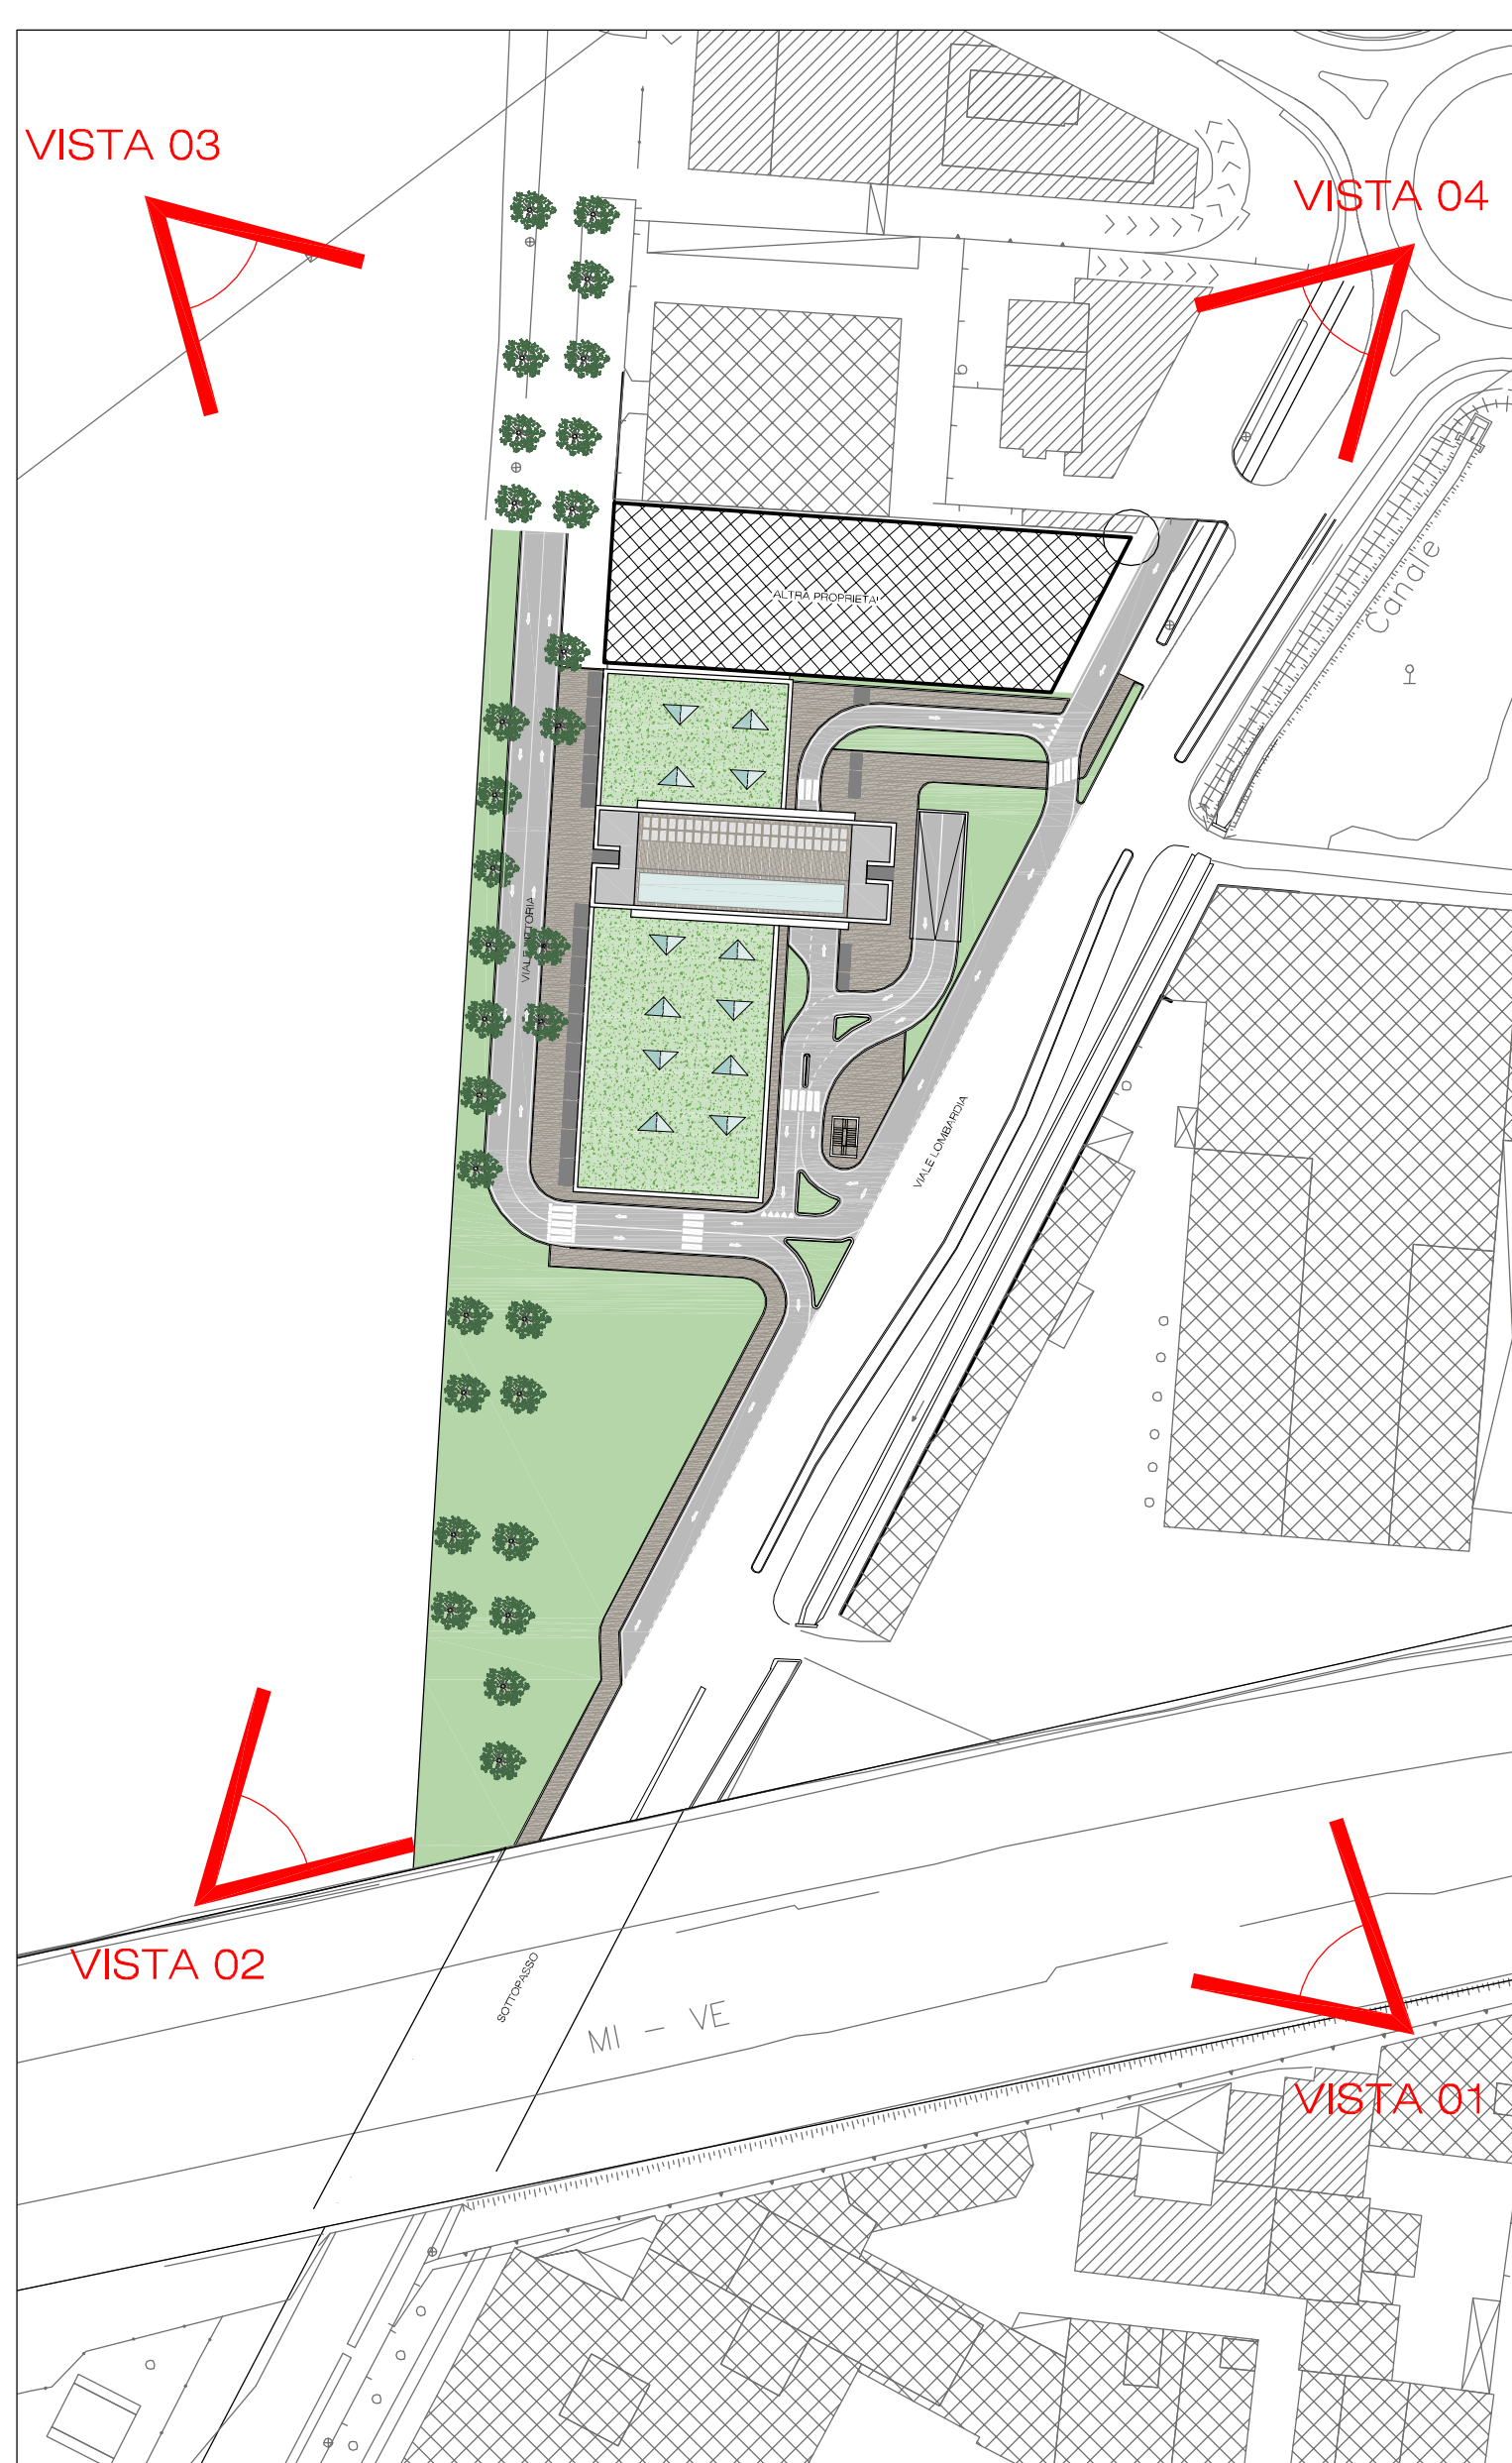

VISTA 01



VISTA 02



VISTA 03



VISTA 04

Progettisti

OFFICINA PROGETTAZIONE
 ARCHITETTURA URBANISTICA DESIGN
 ARCHITETTO ORIANO FABRIZIO DURANTE
 ARCHITETTO ERSILIA DEL GENIO

STUDIO PASTOR
REDABILI
 ASSOCIATI

I 20871 VIMERCATE - MB
 VIATERRAGGIO DELLA PACE 4
 TEL. +39 039 4 084242
 FAX +39 039 4 084222
 PARTITA IVA 03115000964
 P. W. W. redoclassassociati . it
 studio@redoclassassociati . it

Comune di BRUGHERIO (MB)
Piano Attuativo
 Area dismessa AlfaGamma SpA - ARU 05
 Viale della Vittoria - Viale Lombardia

La proprietà

ALFAGOMMA REAL ESTATE S.P.A.
 Via Torri Bianche n.1
 20871 Vimercate (MB)

VISTE RENDER
 Assonometrie ambientate

Maggio 2017

I progettisti