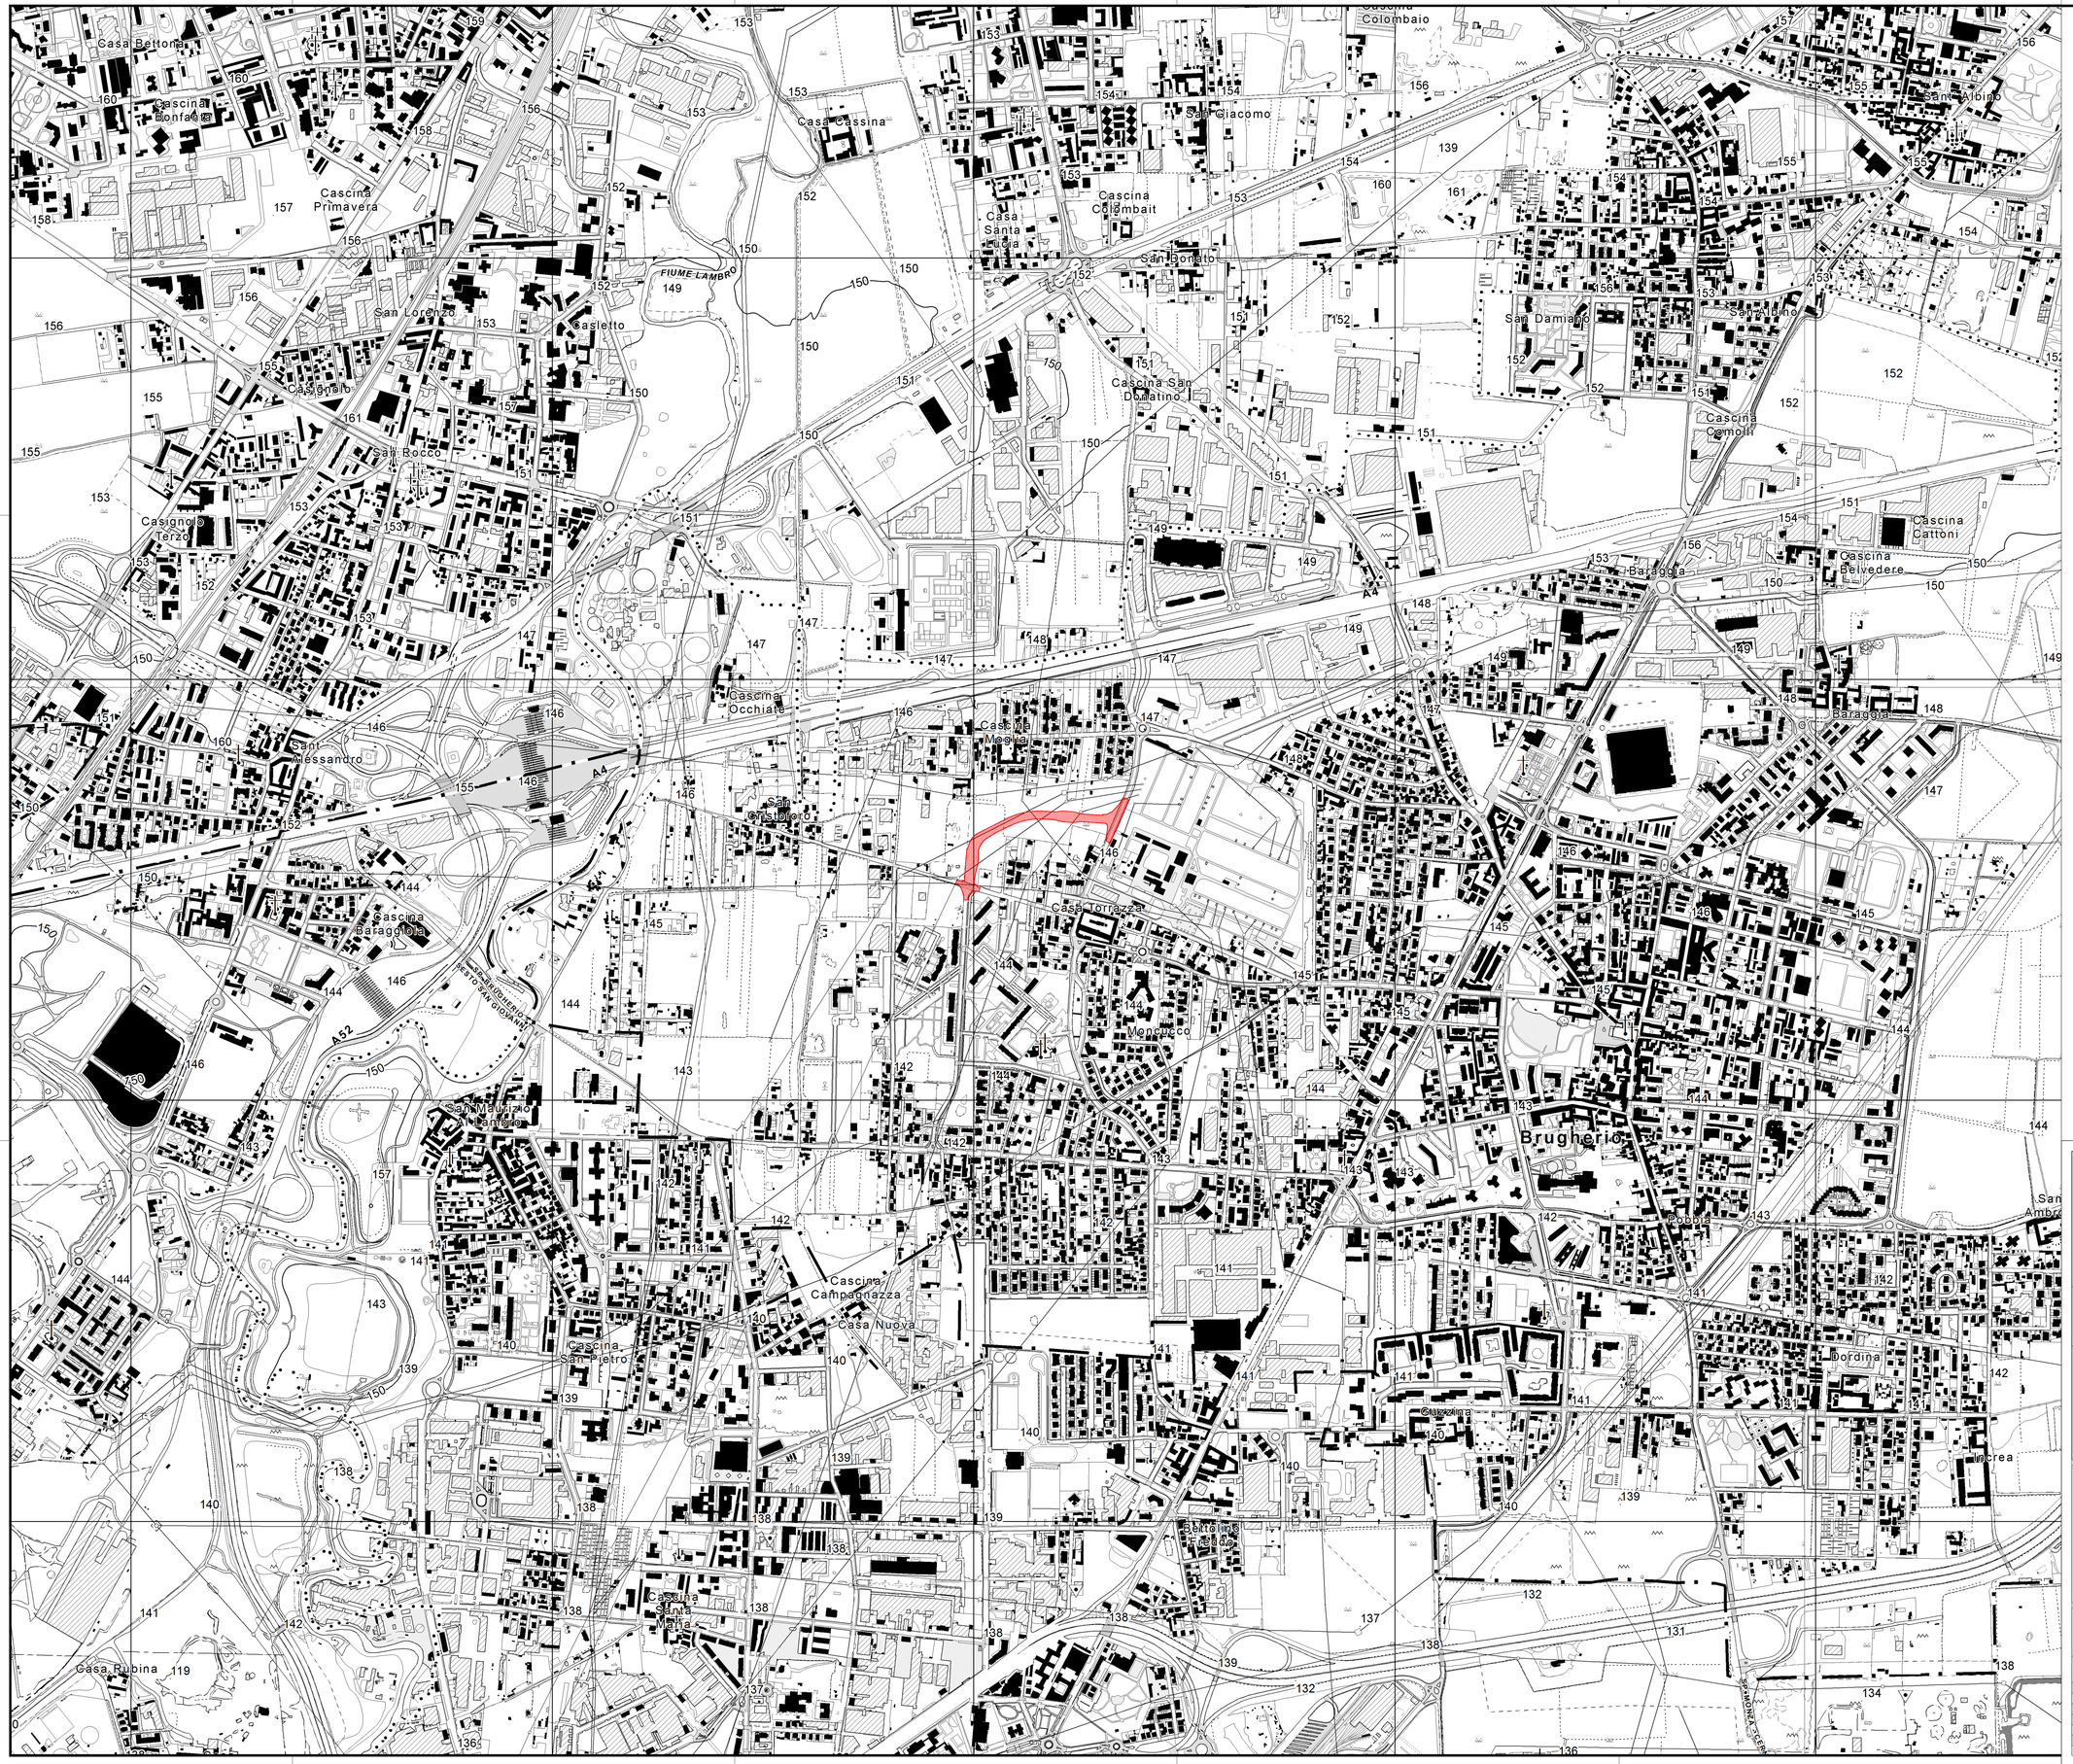

LEGENDA	
TRATTO	DESCRIZIONE
———	Base Cartografica
▨	Localizzazione intervento

CITTA' DI BRUGHERIO

COMMITTENTE:
IMMOBILIARE POLO s.r.l.
PROGETTO SAN CRISTOFORO S.r.l.
CHIODI ANGELA E EREDI
CERUTI TERSINA A.

PROGETTISTA:
MOBILITER
MOBILITA' INFRASTRUTTURE TERRITORIO
MOBILITER SRL
Via Ripamonti 2 - 20136 Milano
tel. 02.83471987 - fax 02.39293158
info@mobiliter.it

Ing. Michele D'Alessandro

CODICE COMMESSA:

UBICAZIONE
COMUNE DI BRUGHERIO (MB)

TITOLO COMMESSA - FASE COMMESSA
PROGETTO DI FATTIBILITA' TECNICO-ECONOMICA

PROPOSTA DI NUOVO PEDUNCOLO
VIA LODIGIANA - VIA ANDREANI

NUMERO ELABORATO: 01

TITOLO ELABORATO: Planimetria di inquadramento

SCALA	DATA	NOME FILE	REDATTO	VERIFICATO	APPROVATO
1:5000	Dicembre 2023	Tav 01 - Planimetria di inquadramento.dwg			

REVISIONE	DATA	DESCRIZIONE REVISIONE	REDATTO	VERIFICATO	APPROVATO