




ROTATORIA A-A
scala 1:50

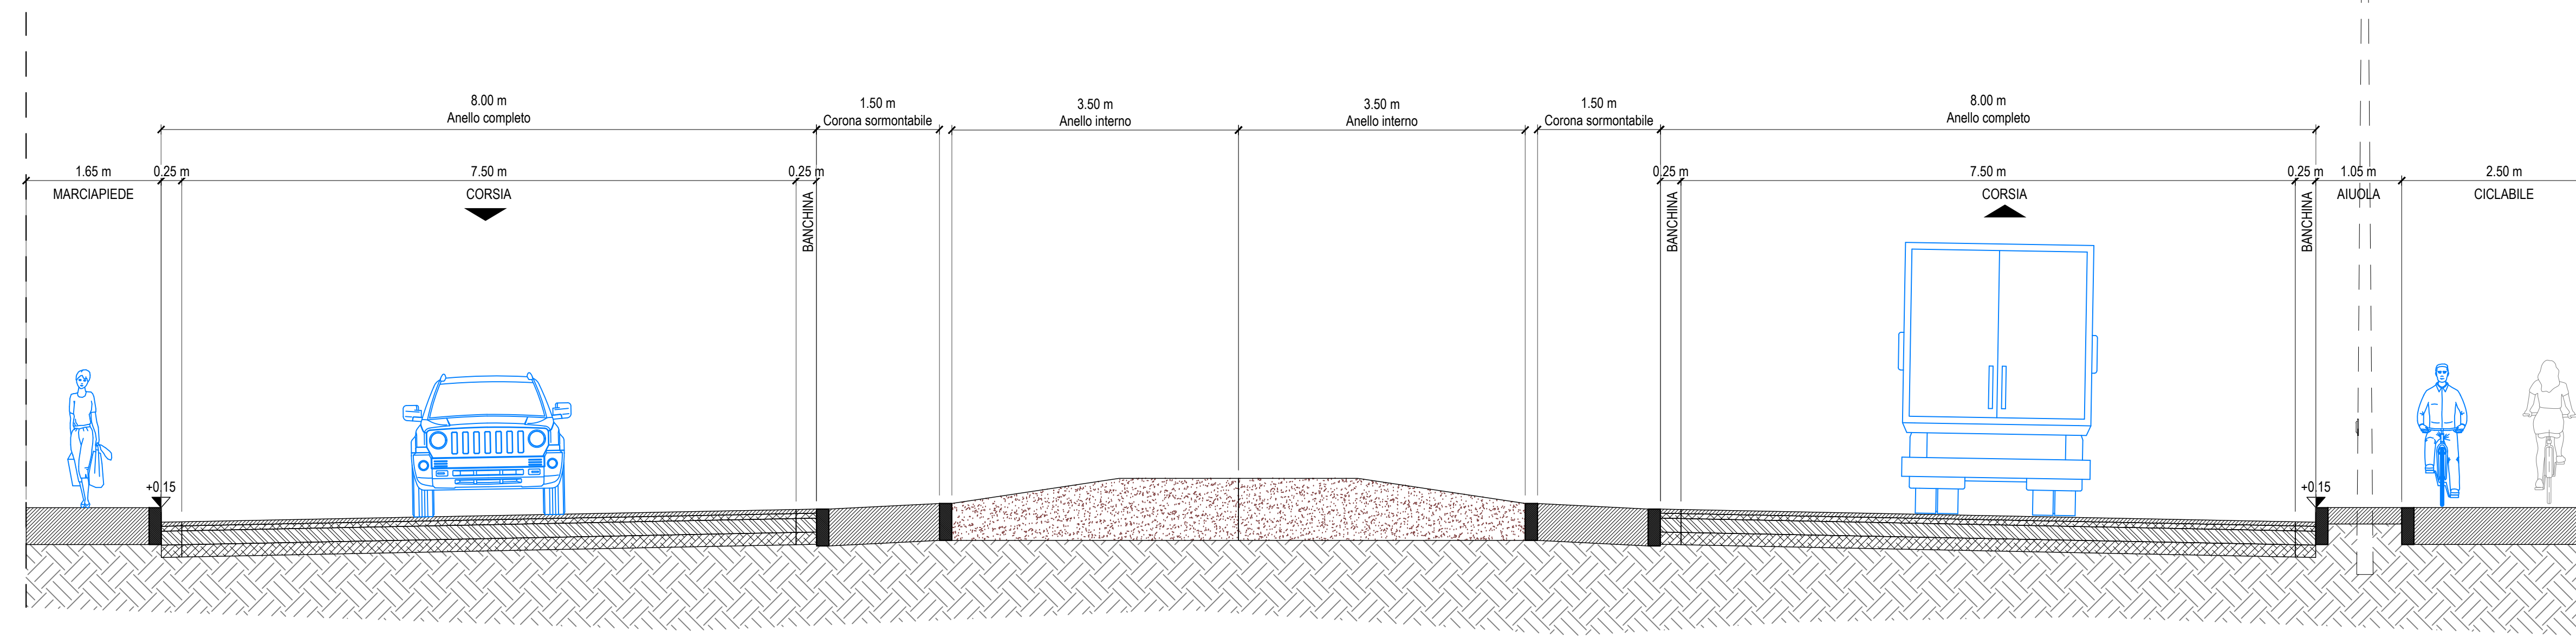


SEZIONE B-B
scala 1:50

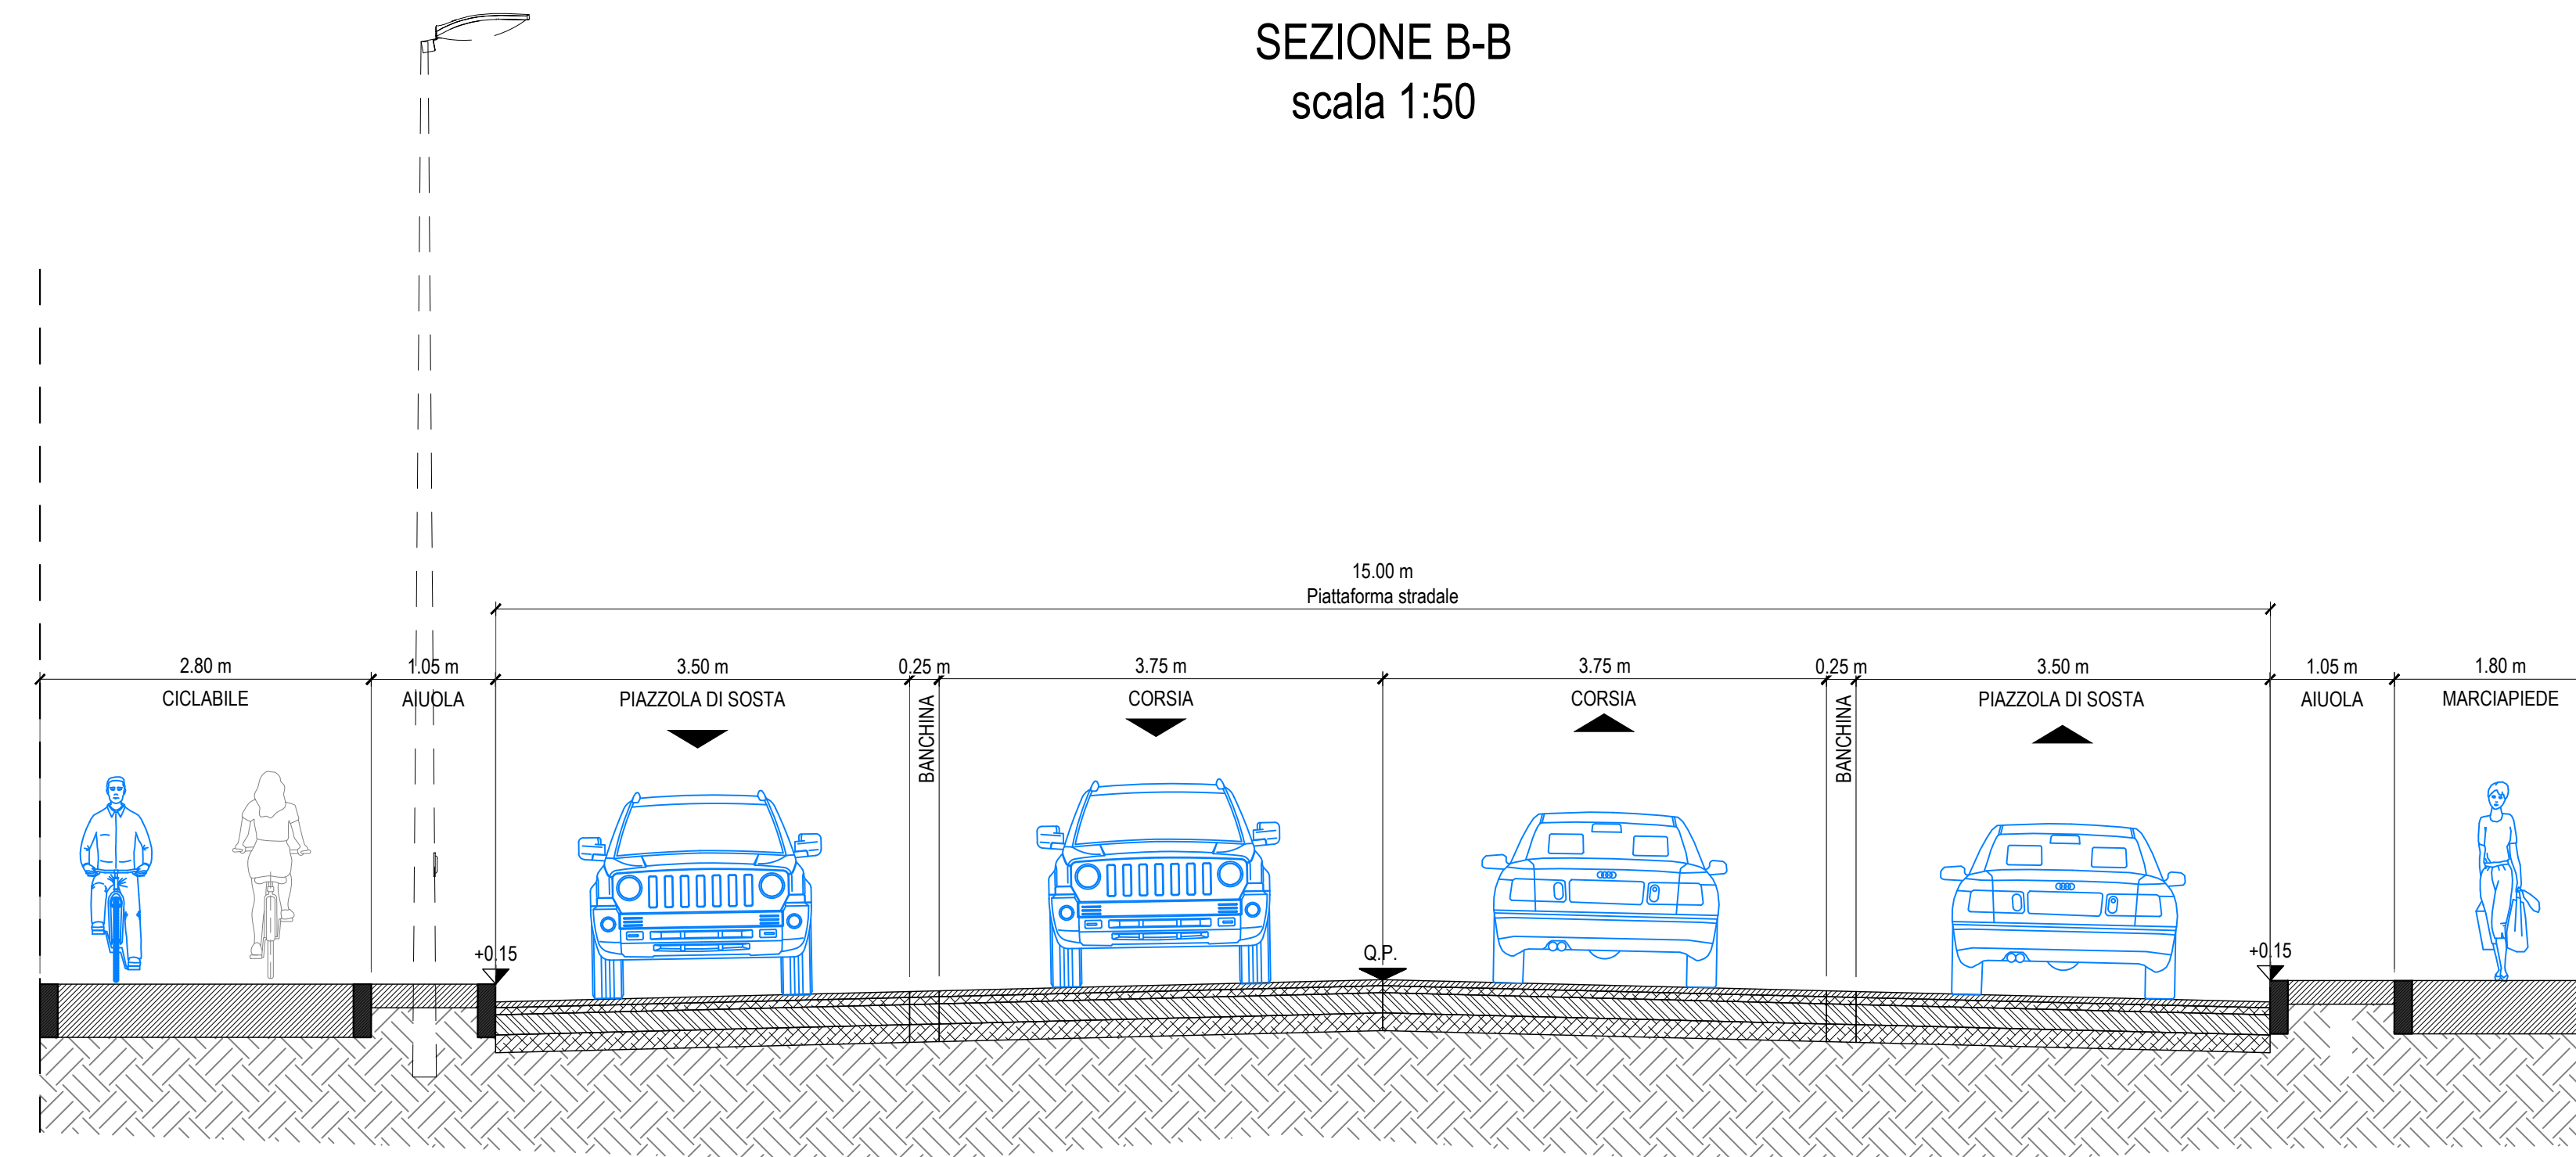

SEZIONE C-C
scala 1:50

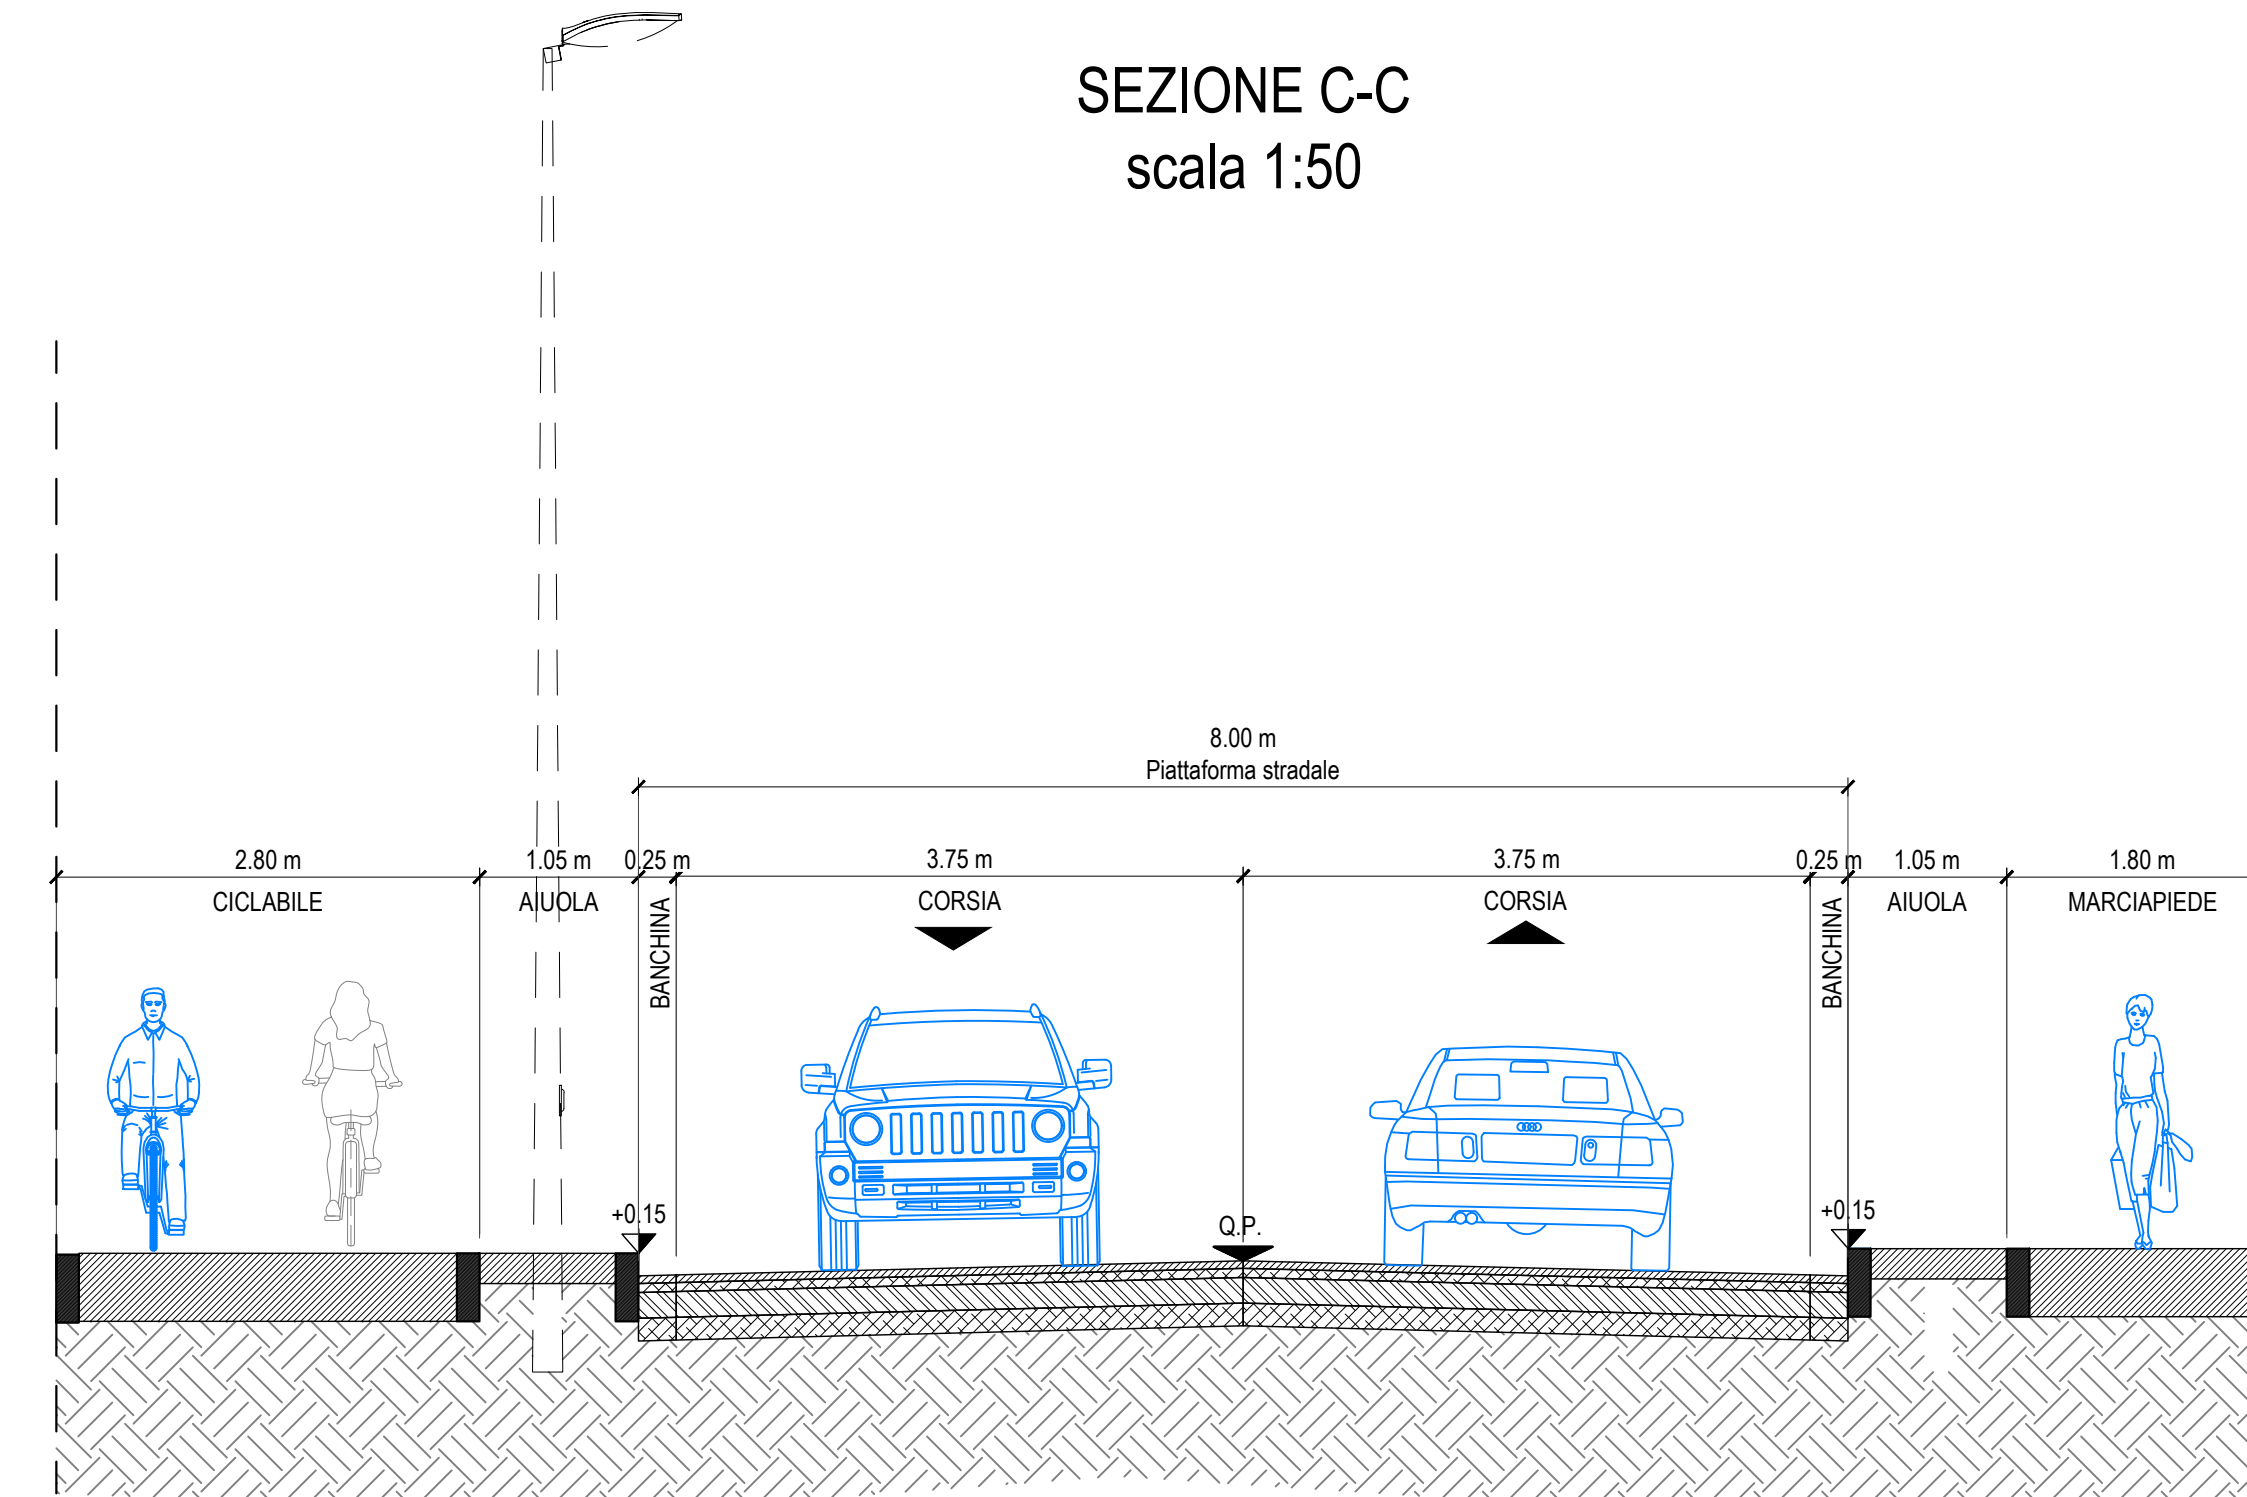

SEZIONE D-D
scala 1:50

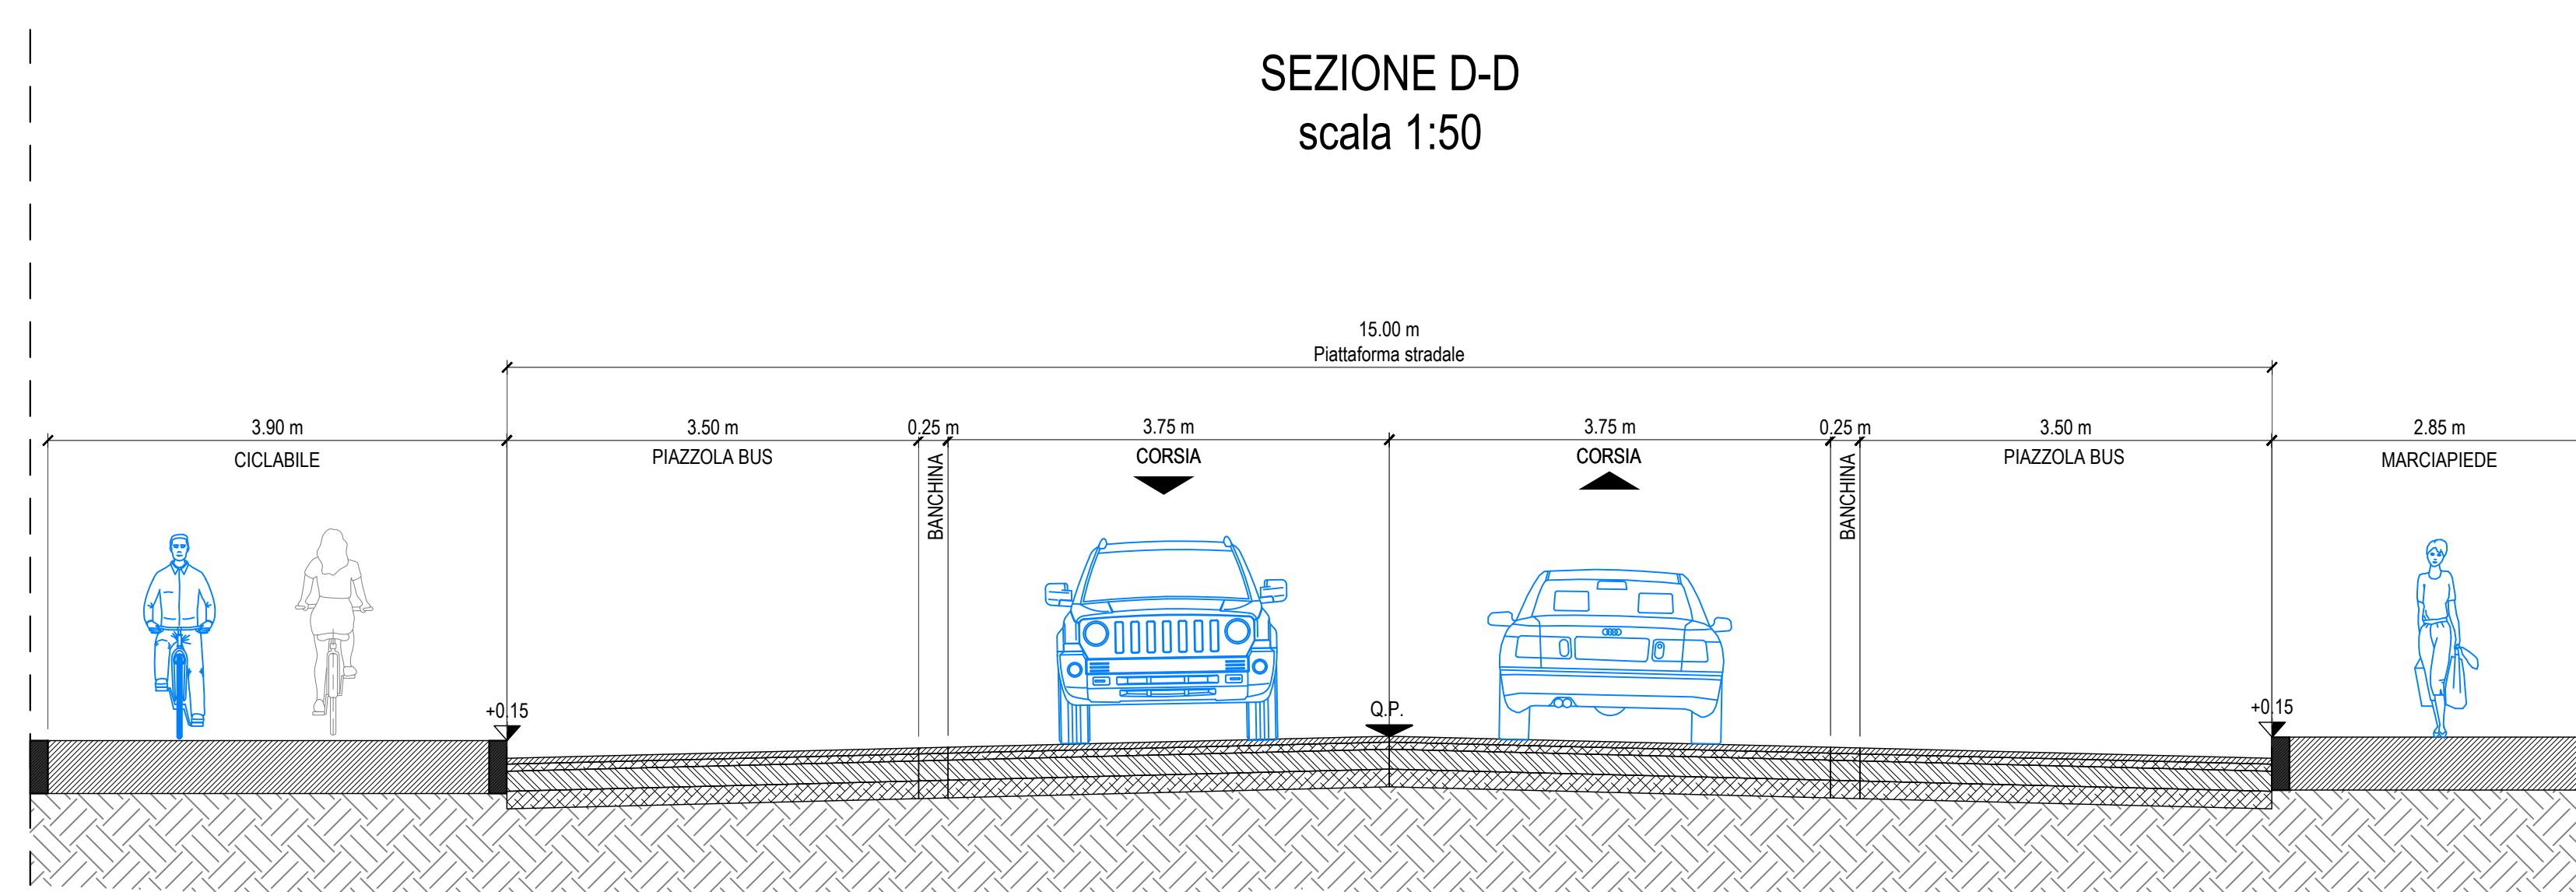



CITTA' DI BRUGHERIO

COMMITTENTE:
 MOBILITER POLO s.r.l.
 PROGETTO SAN CRISTOFORO S.r.l.
 CHIODI ANZELAE EREDI
 CERUTI TERSINA A.

PROGETTISTA:
MOBILITER
MOBILITER s.p.a. - Via Riforma 2 - 20136 Milano
 Tel. 02.5471987 - Fax 02.36031158
 info@mobiliter.it
 Ing. Michele D'Alessandro

CODICE COMMESSA: **COMUNE DI BRUGHERIO (MB)**

TITOLO COMMESSA - FASE COMMESA:
**PROGETTO DI FATTIBILITA' TECNICO-ECONOMICA
 PROPOSTA DI NUOVO PEDUNCOLO
 VIA LODIGIANA - VIA ANDREANI**

NUMERO ELABORATO:
09

TITOLO ELABORATO:
Sezioni tipo

SCALA	DATA	NOME FILE	REDATTO	VERIFICATO	APPROVATO
1:500	Dicembre 2023	Tav 10 - Sezioni tipo.dwg			
REVISIONE	DATA	DESCRIZIONE REVISIONE	REDATTO	VERIFICATO	APPROVATO