

PIANI PRIMO, SECONDO

PIANI PRIMO, SECONDO, TERZO

PIANI PRIMO, SECONDO, TERZO

VERIFICA ANALITICA RAI PARETI FINESTRATE CONTRAPPOSTE
(Verifica su situazioni peggiori)

EDIFICIO A - EDIFICIO B1




EDIFICIO	UNITA'	LOCALE	DIMENSIONI LOCALI	DIMENSIONI APERTURE	ver. RAI	ABB.
A	6-12	WC2	m 2,07 x 2,20 = mq 4,55	0,80 x 1,90 = mq 1,52	0,33	1
B1	2-6-10	WC	m 1,80 x 2,15 = mq 3,87			
			m 1,37 x 1,50 = mq 2,06			
		TOT.	= mq 5,93	0,80 x 1,90 = mq 1,52	0,26	1

* RAI REGOLAMENTARE >= 1/8 (0,125)
 ANGOLO MAX AMMISSIBILE = 30°
 ANGOLO EFFETTIVO = 46°
 RAI PROPORZIONALMENTE AUMENTATO DI 0,53 VOLTE > DI 0,53 VOLTE >= 0,191


EDIFICIO B1 - EDIFICIO B2

EDIFICIO	UNITA'	LOCALE	DIMENSIONI LOCALI	DIMENSIONI APERTURE	ver. RAI	ABB.
B1	4-8-12	WC	m 1,70 x 2,20 = mq 3,74	0,80 x 1,90 = mq 1,52	0,41	1
B2	4-8-12	WC1	m 1,70 x 3,65 = mq 6,21	0,80 x 1,90 = mq 1,52	0,24	1
		LETTO M.	m 3,65 x 3,87 = mq 14,13	1,80 x 1,50 = mq 2,40	0,170	2

** RAI REGOLAMENTARE >= 1/8 (0,125)
 ANGOLO MAX AMMISSIBILE = 30°
 ANGOLO EFFETTIVO = 41° > DI 0,36 VOLTE
 RAI PROPORZIONALMENTE AUMENTATO DI 0,36 VOLTE >= 0,170

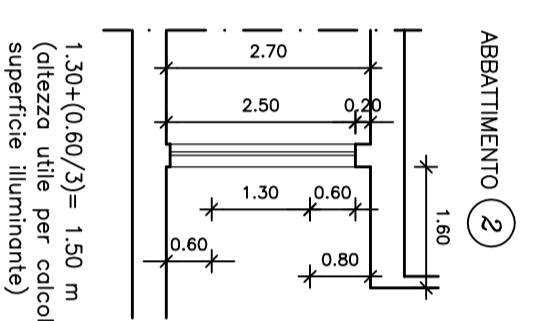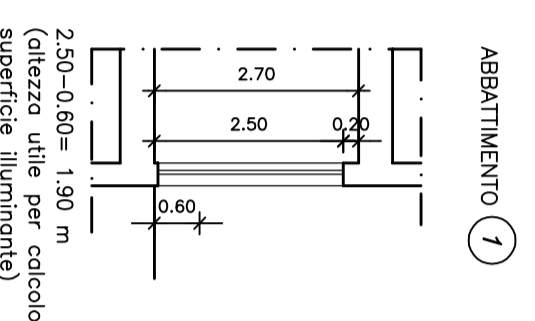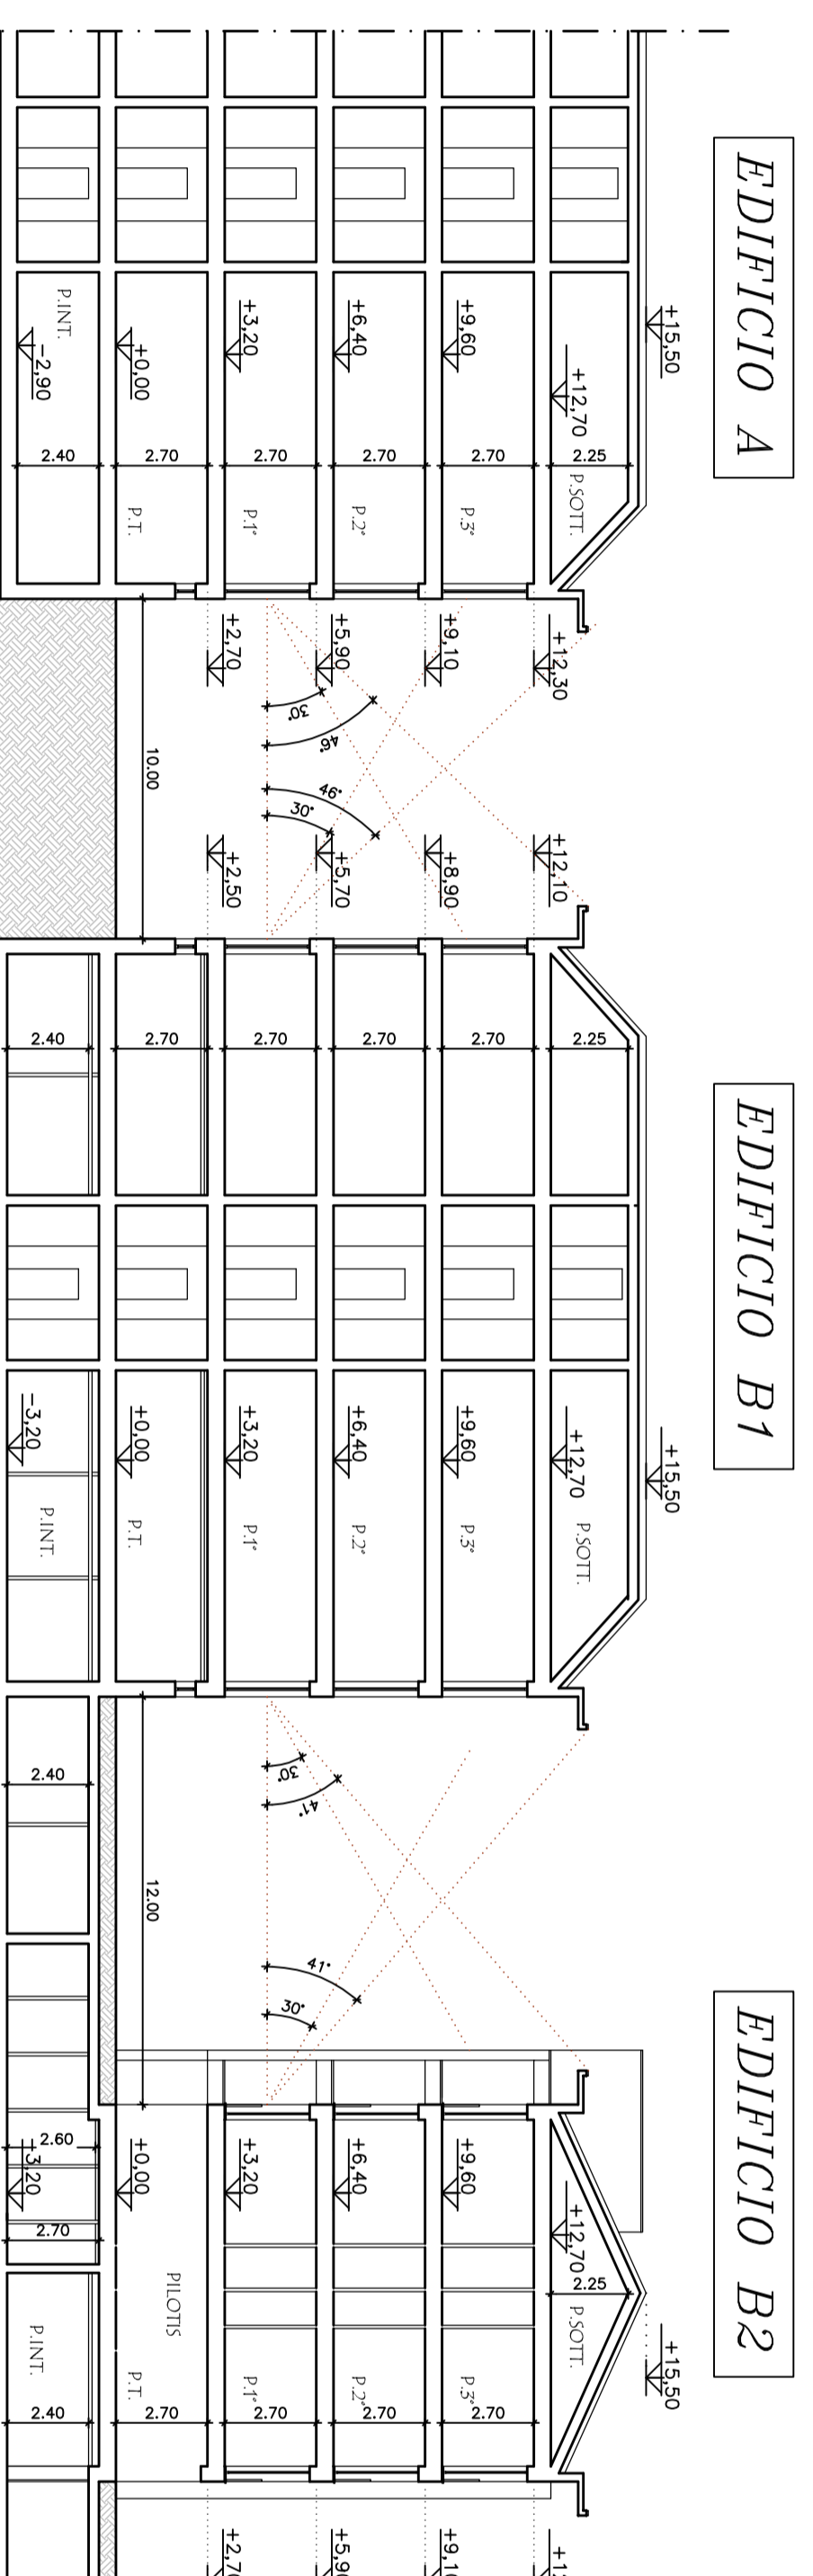

COMUNE DI BRUGHERIO
Provincia di Monza e Brianza

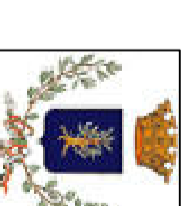

PERMESSO DI COSTRUIRE CONVENZIONATO
COLIBRI' s.r.l. Via Solferino 18 - Milano
- AREA IN VIA VOLTURNO 41 -

Copia Conforme all'Integrazione
Prot. 3232 del 30/01/2017

TITOLO :

Verifica Analitica Rapporti Aeroluminanti Pareti Finestrate Contrapposte

IL PROGETTISTA :

I PROPONENTI :

DATA : GENNAIO 2017

SCALA : 1 : 100

TAV. :

11