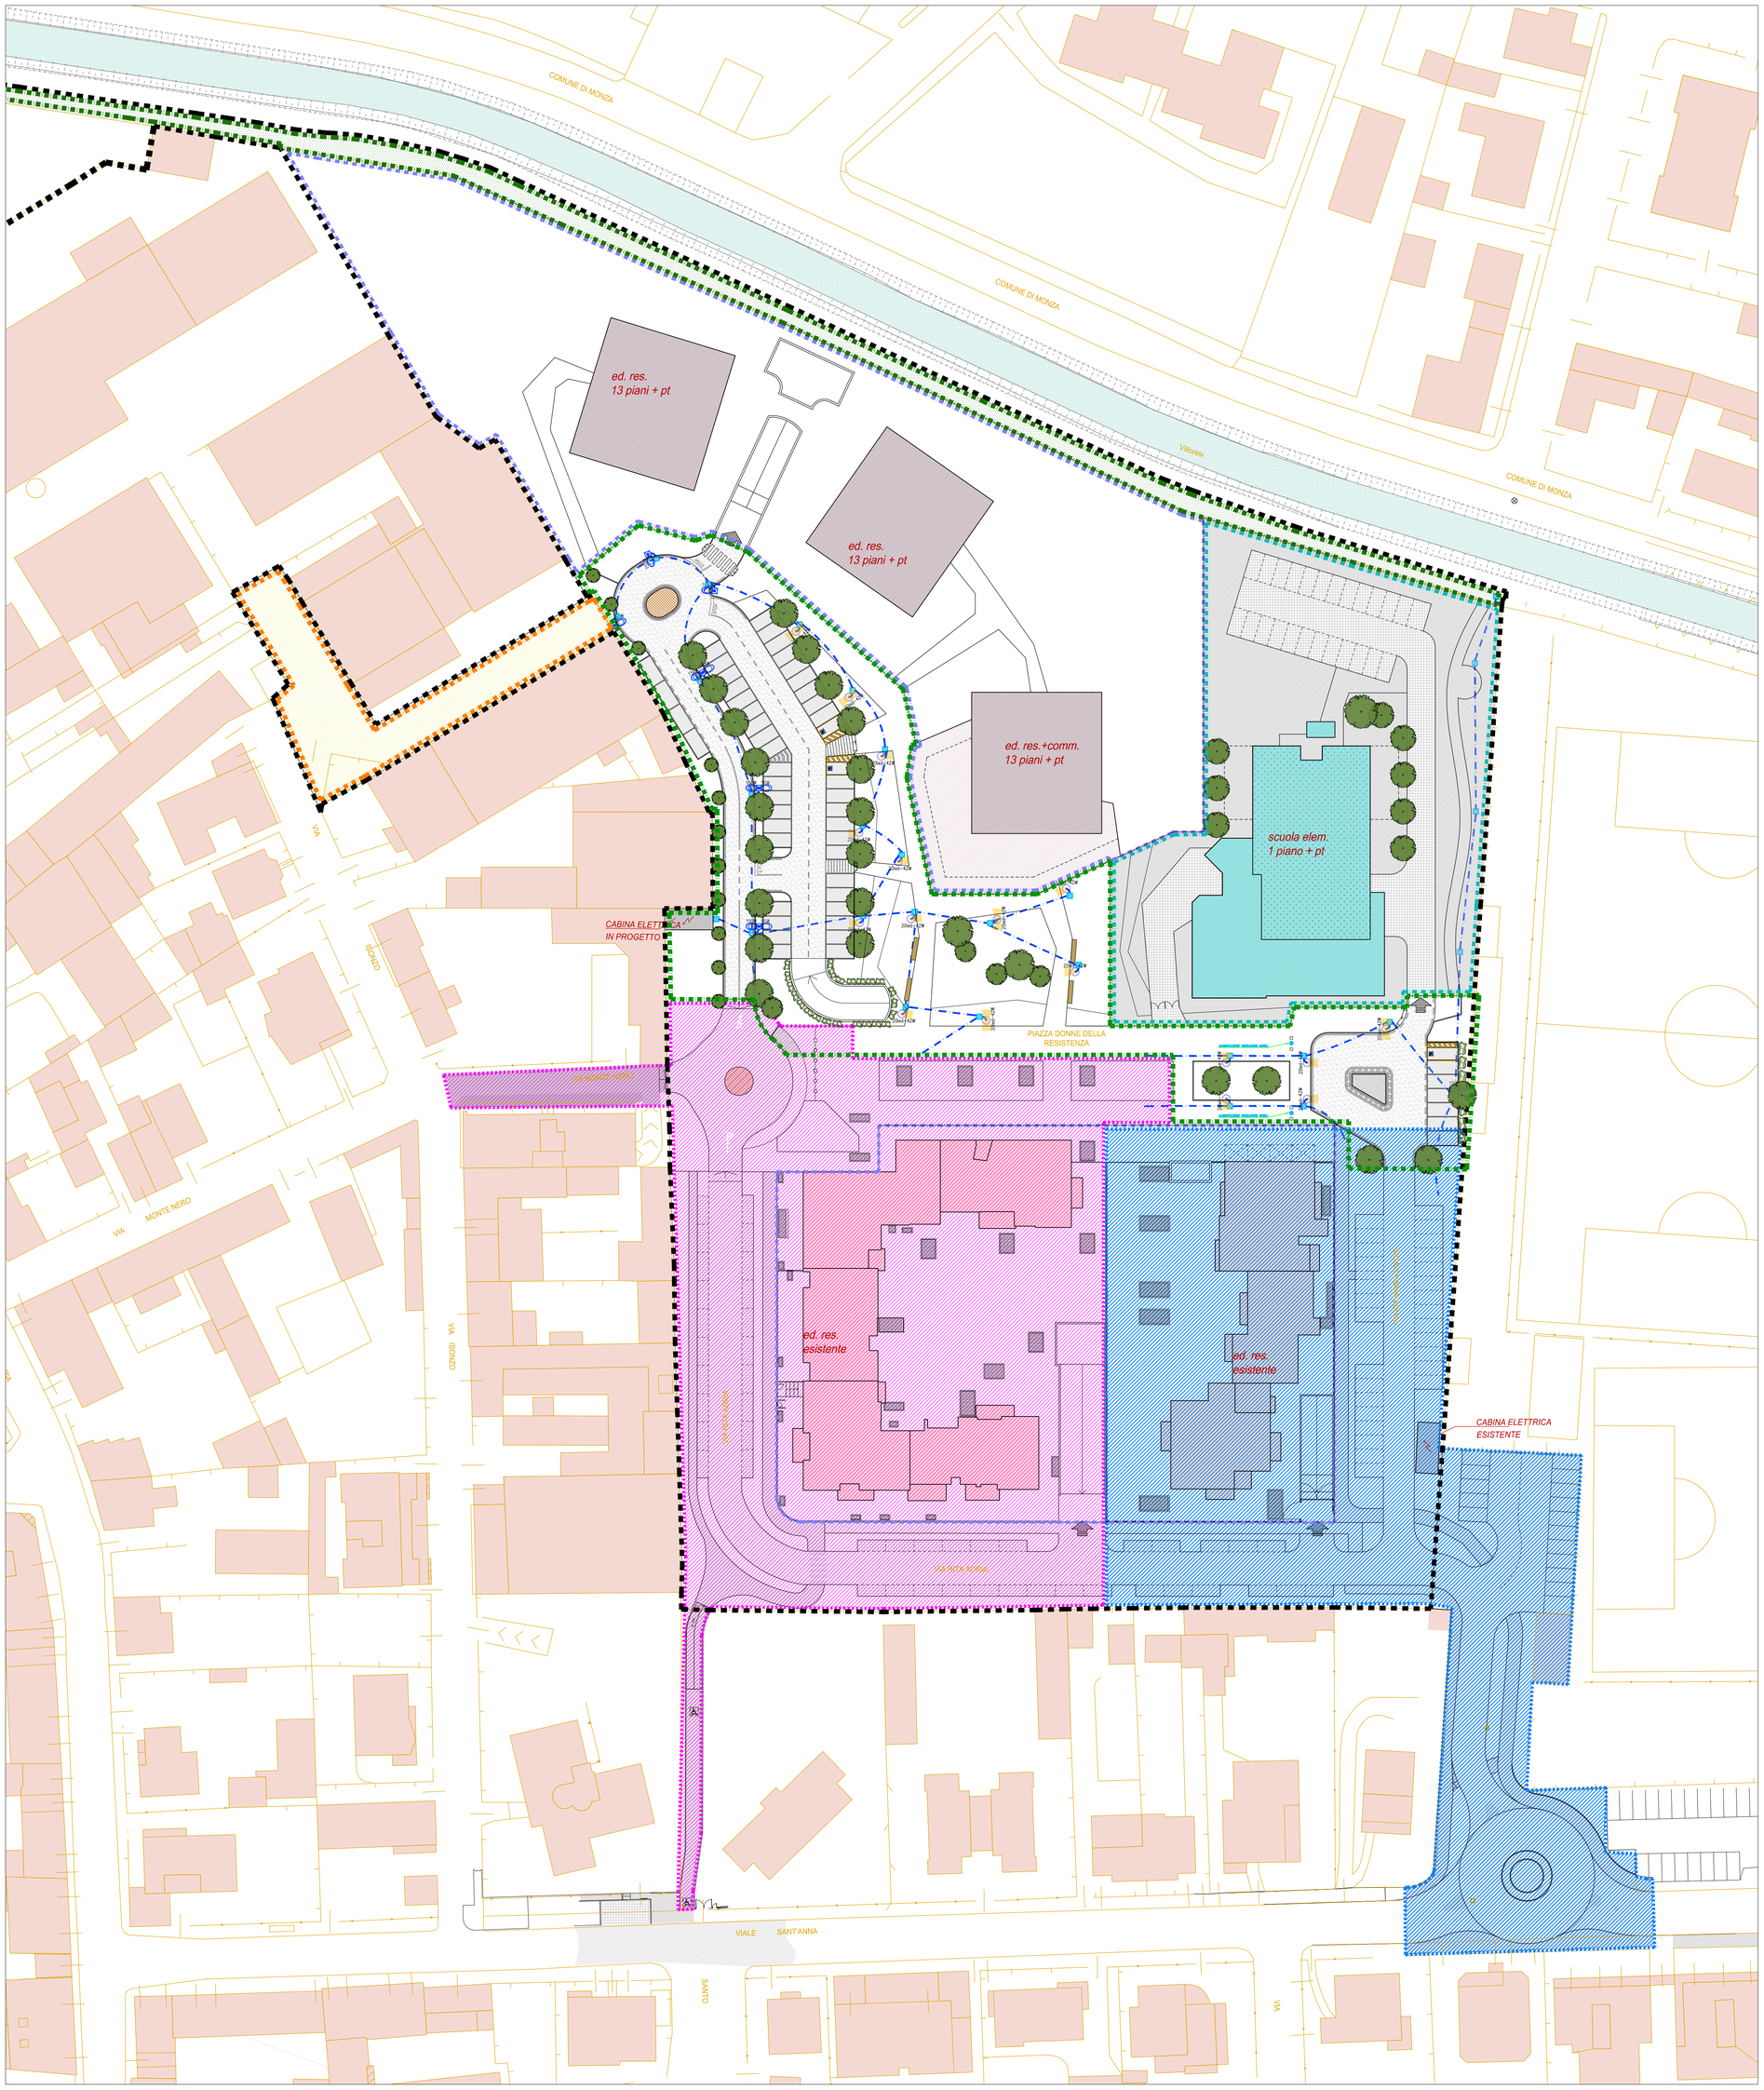

SPECIFICHE TECNICHE:

CORPI ILLUMINANTI A PROGETTO

LAMPADA DOPPIA SU PALO CILINDRICO PER ILLUMINAZIONE DI STRADA E PARCHEGGIO/MARCIAPIEDE

50W 150W

CORPO ILLUMINANTE marca FAEL modello ITINERA VP 150W tipo 40752 (o similare)
(ALTEZZA MONTAGGIO h.:8,00 Mt illuminazione stradale);
CORPO ILLUMINANTE marca FAEL modello SMART VP 50W tipo 44100 (o similare)
(ALTEZZA MONTAGGIO h.:5Mt illuminazione parcheggio/marciapiede)
PALO CILINDRICO 8,00 Mt (fuori terra) completo di testapalo e secondo attacco per fissaggio secondo corpo ill.

LAMPADA SINGOLA SU PALO CILINDRICO PER ILLUMINAZIONE PUBBLICA DI STRADA E/O PARCHEGGIO

150W

CORPO ILLUMINANTE marca FAEL modello ITINERA VP 150W tipo 40752 (o similare)
(ALTEZZA MONTAGGIO h.:8,00 Mt illuminazione stradale);
PALO CILINDRICO h.:8,0 Mt (fuori terra) completo di testapalo.

LAMPADA SINGOLA SU PALO CILINDRICO PER PIAZZA E CAMMINAMENTI

20led–42W

CORPO ILLUMINANTE marca FIVEP modello KALOS TP - 2 CHELE tipo 01KA4C0000CHM3 (o similare)
20 Led - 700 mA - 42 W - 5360 lm - 230V (ALTEZZA MONTAGGIO h.:5,00 Mt illuminazione piazza e camminamenti);
PALO CILINDRICO h.:5,00 Mt (fuori terra).

LAMPADA SINGOLA SU PALO CILINDRICO PER PIAZZA E CAMMINAMENTI

20led–42W

CORPO ILLUMINANTE marca FIVEP modello KALOS TP - 2 CHELE tipo 01KA4E00065CHM3 (o similare)
20 Led + 20 Led - 700 mA - 83 W - 10280 lm - 230V (ALTEZZA MONTAGGIO h.:5,00 Mt ill. piazza e camminamenti);
PALO CILINDRICO h.:5,00 Mt (fuori terra).

CORPO ILLUMINANTE ESISTENTE
POZZETTO D'ISPEZIONE
QUADRO ELETTRICO RETE ILLUMINAZIONE PUBBLICA
Q1.QIP
TUBAZIONE IN CORRUGATO A DOPPIA PARETE DIAMETRO 125 MM - 2 TUBI

N.B.:I pozzetti per motivi grafici sono stati posizionati sulla strada, mentre nella realizzazione delle opere (dove possibile) saranno installati tutti sulle piste ciclabili.

LEGENDA:

- Perimetro comparto P.I.I. San Damiano
- Aree parallela al canale Villoresi con sistemazione a verde
- Aree collegamento stradale a via Isonzo - non interessata da opere di urbanizzazione
- Fase di lavoro già realizzata - 1° lotto urbanizzazioni
- Fase di lavoro già realizzata - 2° lotto urbanizzazioni
- Fase di lavoro oggetto dell'istanza - completamento urbanizzazioni
- Area a standard qualitativo aggiunto - Scuola elementare
- Proiezione parcheggio interrato

PROPRIETÀ
Devero Costruzioni S.p.A.
S.P. per Villasanta 17 - 20871 Vimercate (MB)

Comune di Brugherio, loc. San Damiano - MB

Variante p.i.i. **San Damiano**

Opere di Urbanizzazione in completamento

PROPRIETÀ
Devero Costruzioni S.p.A.
strada per Villasanta, 17 - 20871 Vimercate (MB)
tel +39 039 6614061 - fax +39 039 6612154
e-mail info@deverocostruzioni.it

PROGETTAZIONE ARCHITETTONICA
Assostudio s.r.l.
corso Milano, 45 - 20900 Monza (MB)
tel +39 039 389753 - fax +39 039 324251
e-mail assostudio@assostudiosrl.it

PROGETTAZIONE OPERE DI URBANIZZAZIONE
arch. Giancarlo Martini - arch. Luca Martini
via Madonnina, 14 - 20864 Agrate Brianza (MB)
tel +39 039 6771585 - fax +39 039 2914302
e-mail info@martiniassociati.com

PROGETTAZIONE RETI TECNOLOGICHE - IMPIANTI ELETTRICI E SOTTOSERVIZI
ELCO Electro Project S.a.s. - Colombo Per. Ind. Simone
viale Trentino, 6 - 21052 Busto Arsizio (VA) tel +39 0331 680551 - fax +39 0331 380423
via don Girotti, 54 - 20863 Concorezzo (MB)tel +39 039 6043751 - fax +39 039 6203291
info@elcosas.eu

PROGETTO DEFINITIVO

OPERE DI URBANIZZAZIONE IN COMPLETAMENTO

data	elaborato n.
ottobre 2017	13c
aggiornamento	
scala 1:500	

titolo elaborato
PLANIMETRIA GENERALE - Rete illuminazione pubblica

consegna protocollo n°	approvazione

archivio: GLM/Disegni/2017-037_Devero Spa-PIISanDamiano_UrbCompl/UrbCompl/TavColombo/Tubazioni Enel-Telecom-I.P. revLM.dwg

la proprietà artistica è protetta a norma dell'art. 1 e seguenti del D.L. 17 novembre 1925 n. 1950 sul diritto d'autore - riproduzione vietata