
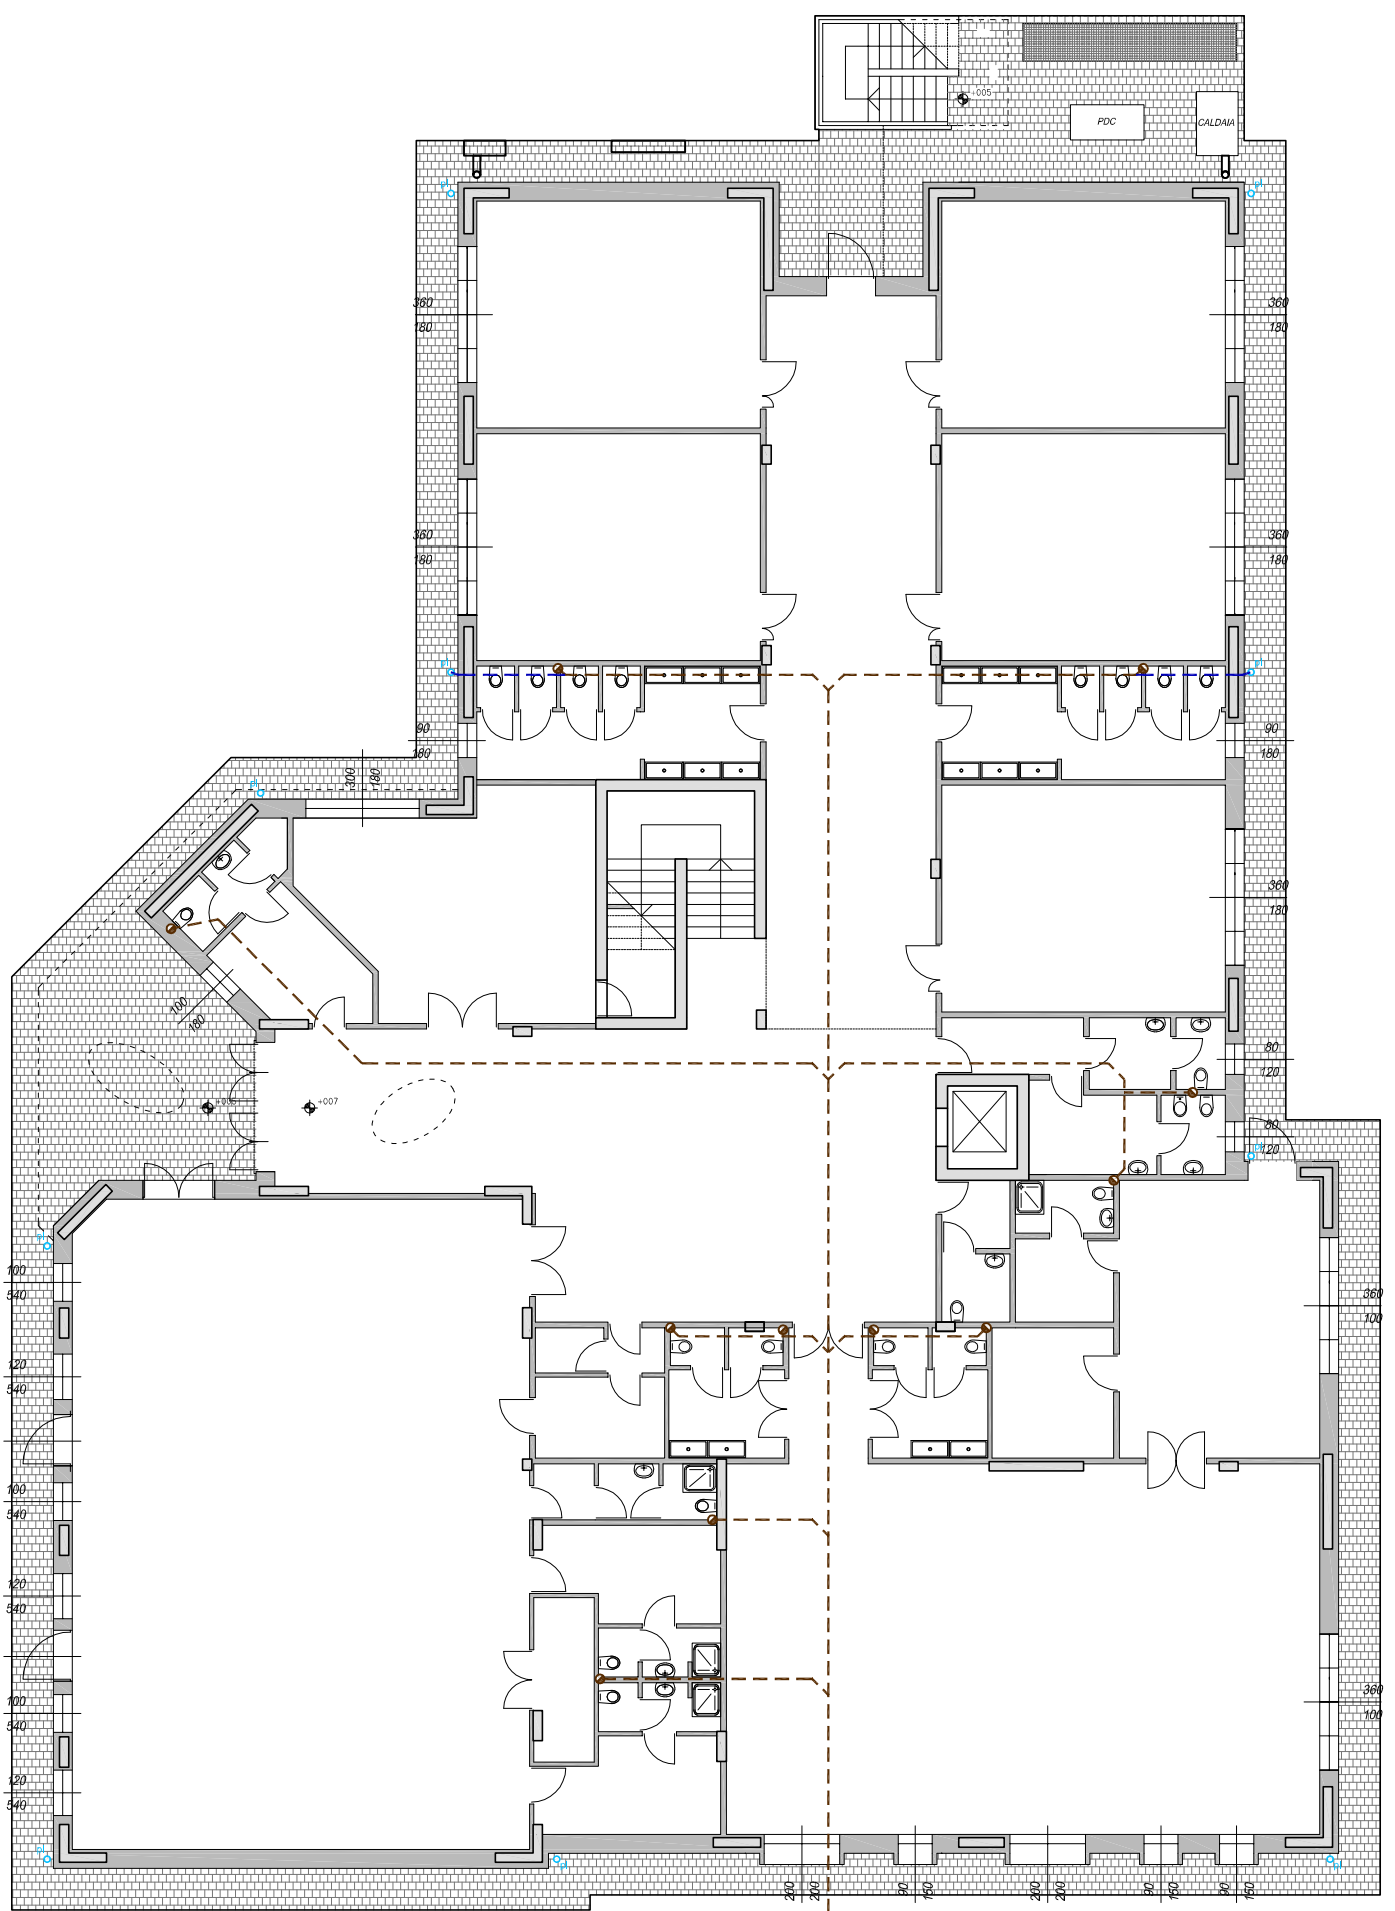


PLANIMETRIA GENERALE

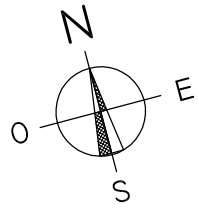

allacciamento alla
fognatura comunale

LEGENDA rete fognaria

- rete acque bianche in PVC rigido a parete strutturata
- pozzetti in c/c prefabbricato monoblocco e chiusino in ghisa
- caditoia in c/c prefabbricato monoblocco e chiusino in ghisa
- PP pozzo perdente in anelli di c/c prefabbricati
- PT pozzo a tenuta (secondo art.136 RE)
- rete acque nere in PVC rigido a parete strutturata
- scarico acque nere - Ø 110 mm
- I.S.B. cameretta d'ispezione con braga e sifone
- pluviale - Ø 110 mm

AGGIORNAMENTI:

data	oggetto	dis.	contr.
13-02-2018	schema di rete fognaria - acque bianche/nere		

committente	progettisti	calcolatore c.a.	direttore lavori	costruttore
OGGETTO			ordinativo	sostituisce
SCUOLA ELEMENTARE				sostituito da
PLANIMETRIA GENERALE				
scale	1:200	mq.	0.50	dis. uc
ASSOSTUDIO s.r.l. ARCHITETTURA		INGEGNERIA URBANISTICA		contr. R.G.
20900 - MONZA - C.SO MILANO 45		039389753 (r.a.)		
E-mail: assostudio@assostudiosrl.it		039324251 (fax)		
prot. EDM	n° 247	progr. 57191	data 03.11.2017	

LIBERTE D'USARE IL PRODOTTO IN TUTTA LA REGIONE DELLO SCHE