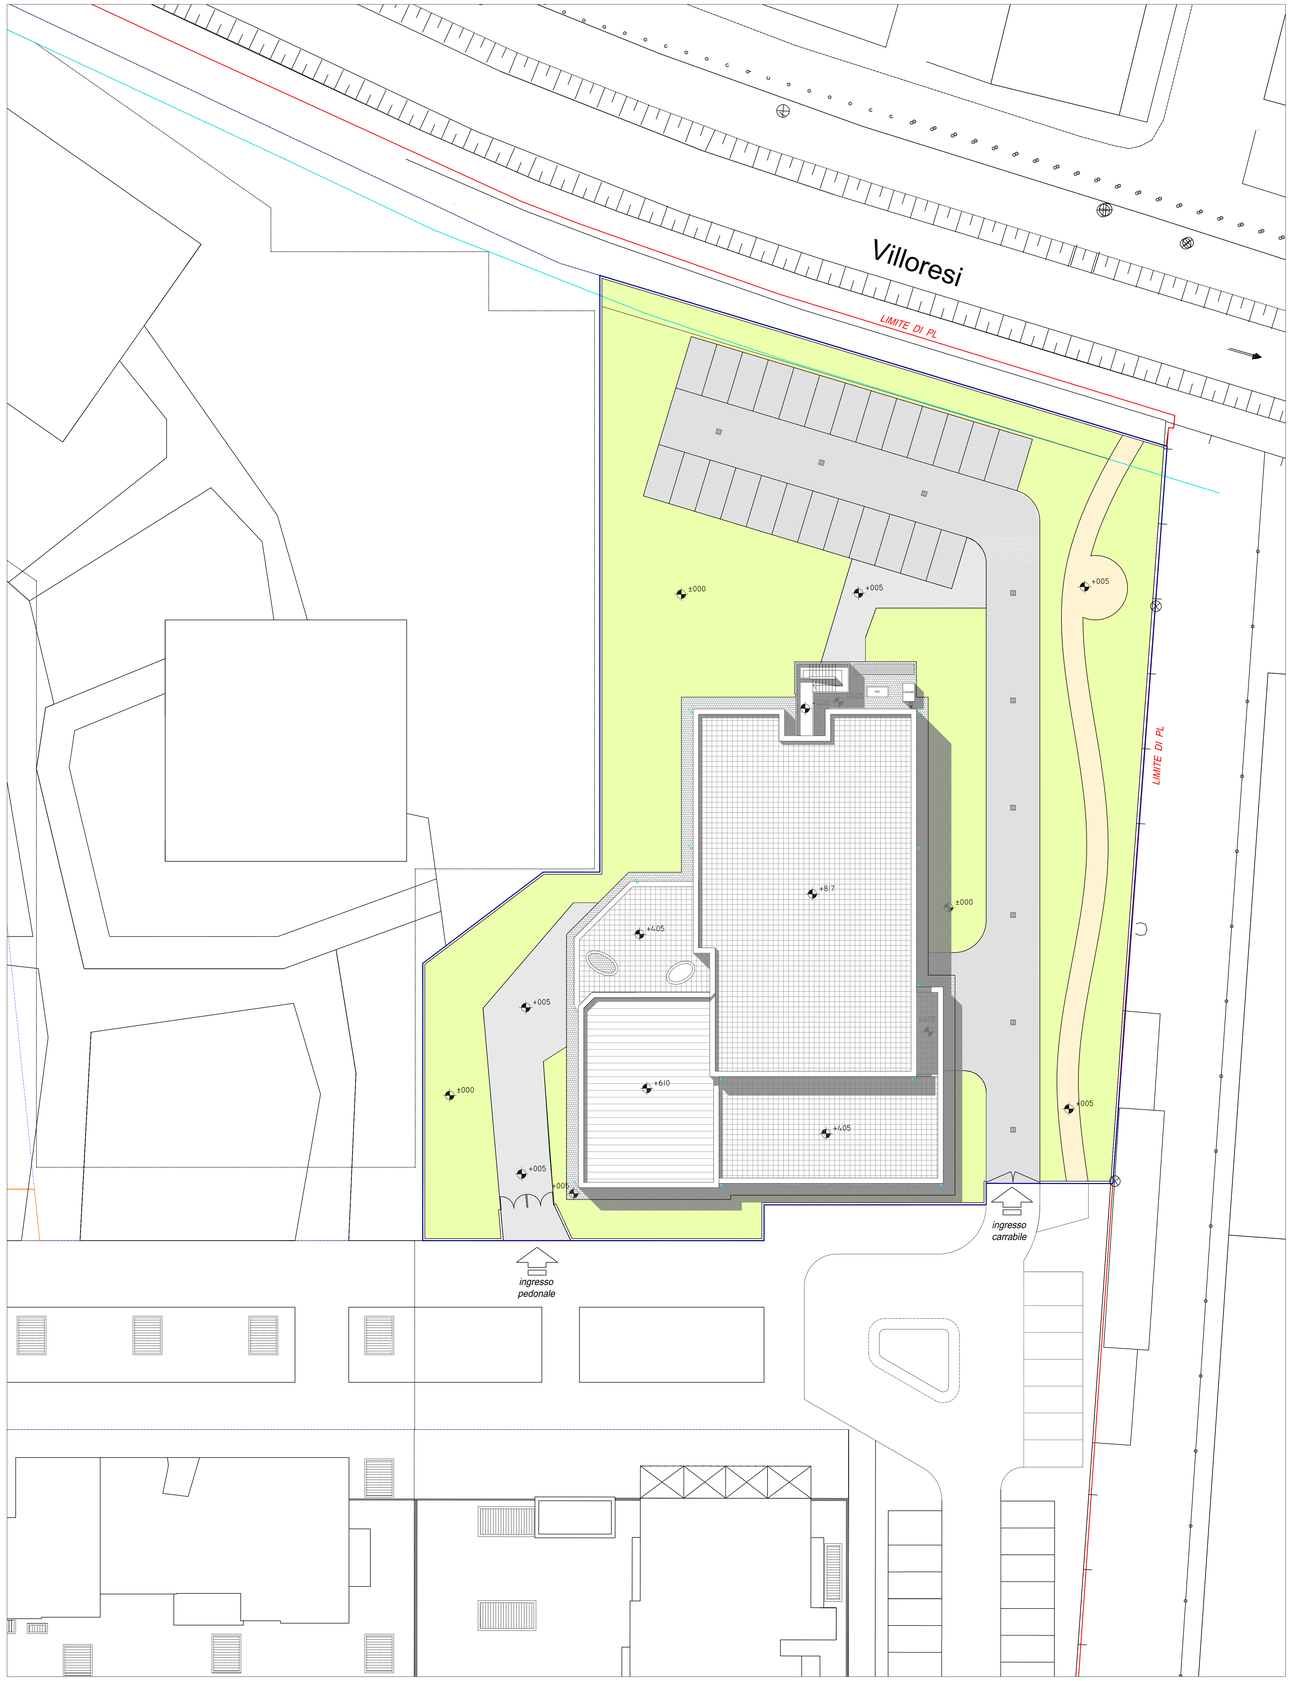

PLANIMETRIA GENERALE

N
O
E
S

AGGIORNAMENTI:

data	oggetto	dis.	contr.

committente	progettisti	calcolatore c.a.	direttore lavori	costruttore

OGGETTO

PROGRAMMA INTEGRATO D'INTERVENTO SAN DAMIANO
VARIANTE AL P.I.I. APPROVATO
SCUOLA ELEMENTARE
PLANIMETRIA GENERALE

ordinativo — sostituisce — sostituito da

S.1

scale *1:200*	mq. *0.50*	dis. *uc*	contr. *R.G.*

ASSOSTUDIO s.r.l. ARCHITETTURA INGEGNERIA URBANISTICA
20900 - MONZA - C.SO MILANO 45
E.mail: assostudio@assostudiosrl.it
039389753 (r.a.)
039324251 (fax)

prot. *EDM* n° *247* progr. *57191* data *03.11.2017*

I DIRITTI D'AUTORE SONO TUTELATI A NORMA DI LEGGE