



CAMERETTE DI ISPEZIONE SULLA RETE DI
SMALTIMENTO ACQUE METEORICHE

LEGENDA


1. Fondo fognatura
2. Trattamento impermeabilizzante
3. Tubi in pead (ecopal) condotta fognatura DN 300
4. Fissaggi in acciaio Ø10 ogni 12 cm
5. Gradino in acciaio
6. Chiusino in ghisa D400 - Luce Ø800 mm
7. Manto d'usura sp. cm 3,00
8. Binder sp. cm 8,00
9. Soletta in cls armato
10. Pozzetto in cls
11. Fondazione stradale
12. Rinterro con mista di cava
13. Rinfianco in cls
14. Giunto elastico

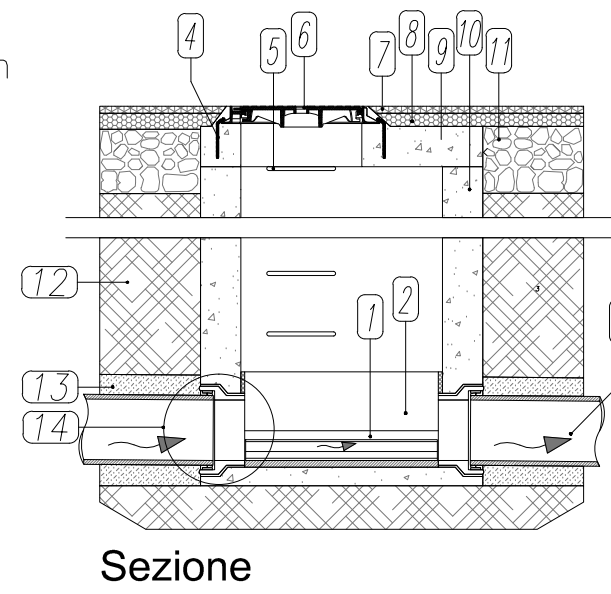


Sezione

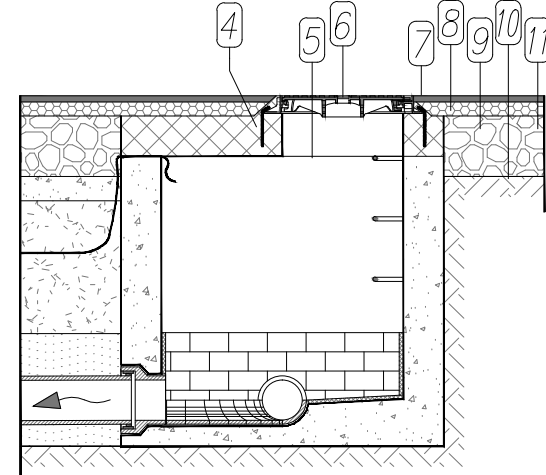

Sezione

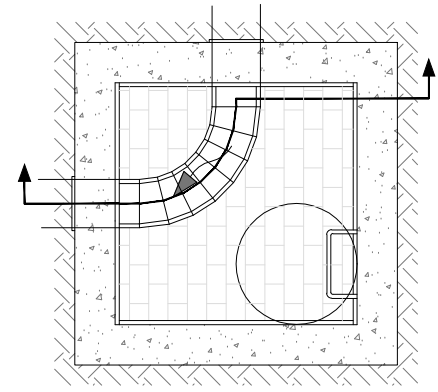

Pianta

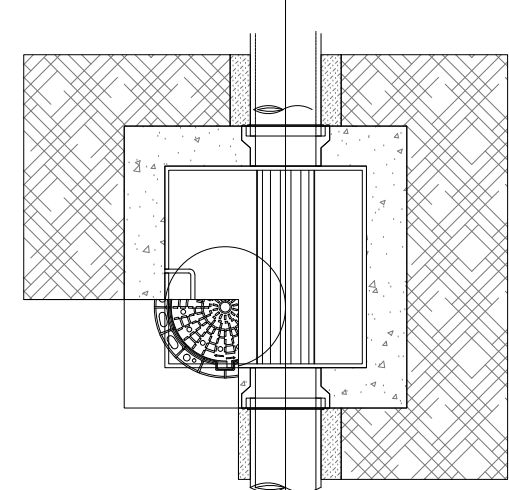


Pianta


CAMERETTE DI ISPEZIONE SULLA RETE DI
SMALTIMENTO ACQUE REFLUE

LEGENDA


1. Fondo fognatura
2. Trattamento impermeabilizzante
3. Tubi in pead (ecopal) condotta fognatura DN 500
4. Fissaggi in acciaio Ø10 ogni 12 cm
5. Gradino in acciaio
6. Chiusino in ghisa D400 - Luce Ø800 mm
7. Manto d'usura sp. cm 3,00
8. Binder sp. cm 8,00
9. Soletta in cls armato
10. Pozzetto in cls
11. Fondazione stradale
12. Rinterro con mista di cava
13. Rinfianco in cls
14. Giunto elastico

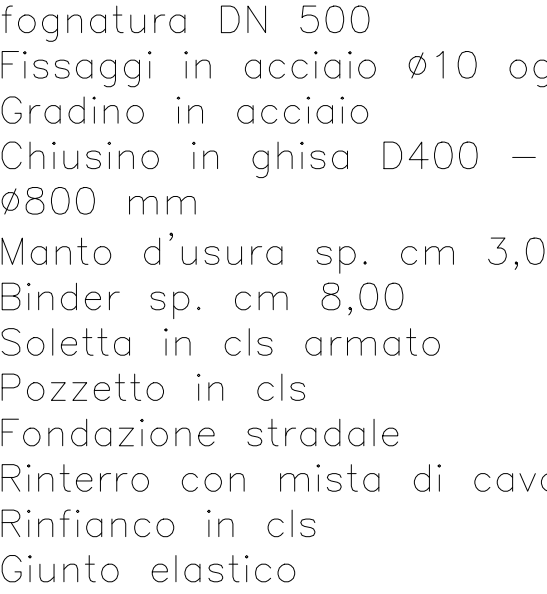


Sezione

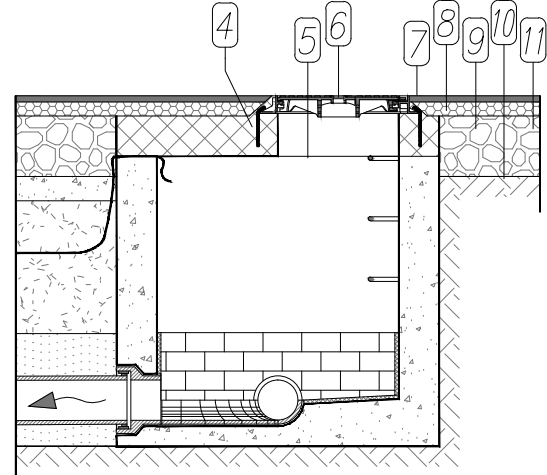


Sezione

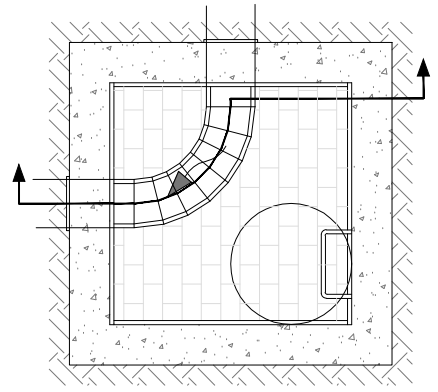

Pianta

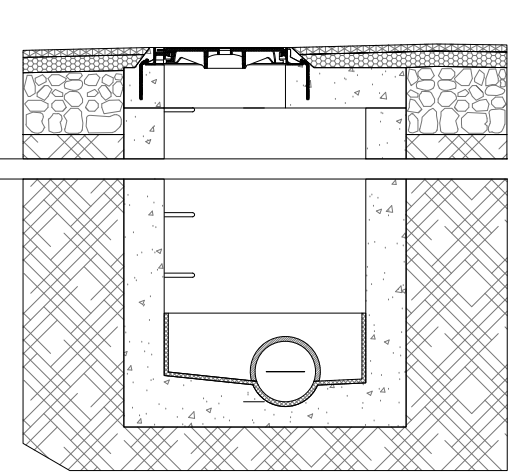


Sezione

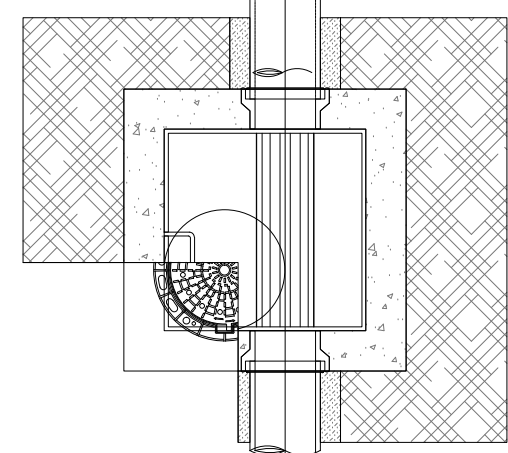

Pianta


SEPARATORE FANGHI OLII COALESCENTI
superficie da 2000 a 3350 mq
(trattamento costante di tutte la acque meteoriche)
CERTIFICAZIONE UNI EN 858 - Z - 54.8 - 251

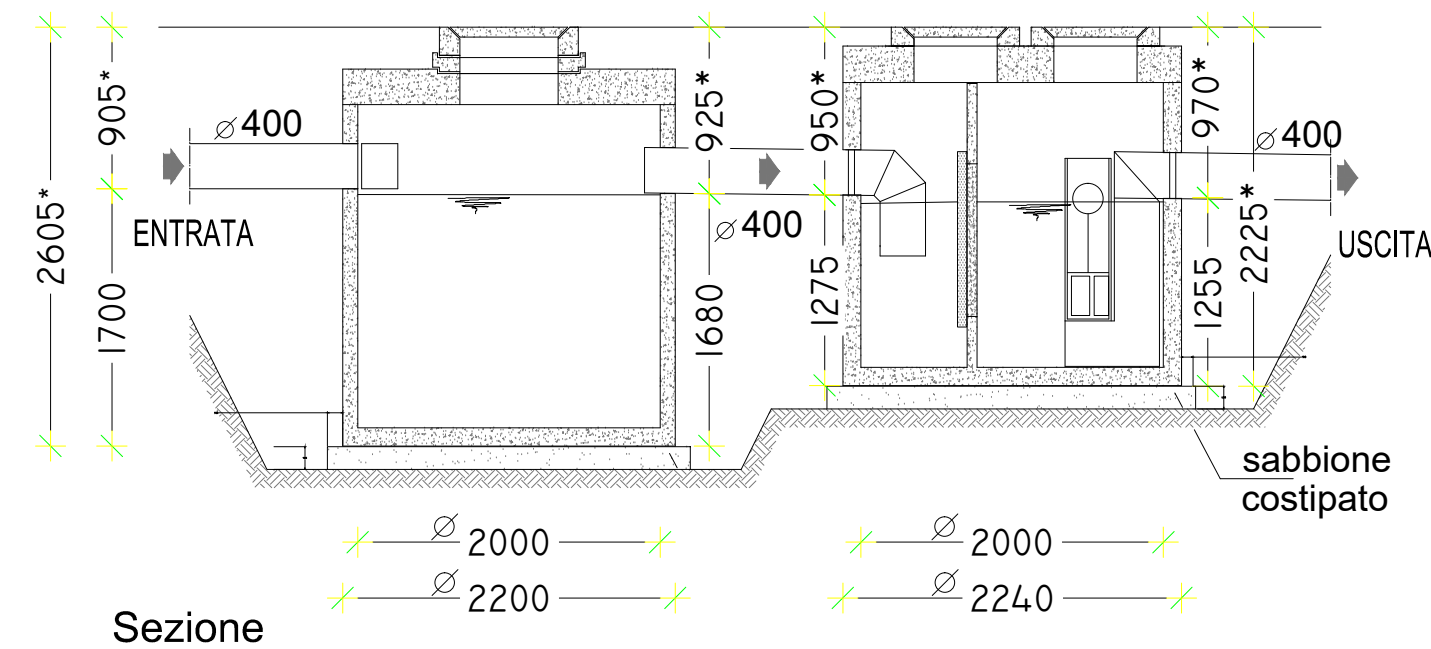

Sezione


SEPARATORE FANGHI
NEUTRA Sed It.5000

SEPARATORE OLI COALESCENTE
NEUTRA star GN50

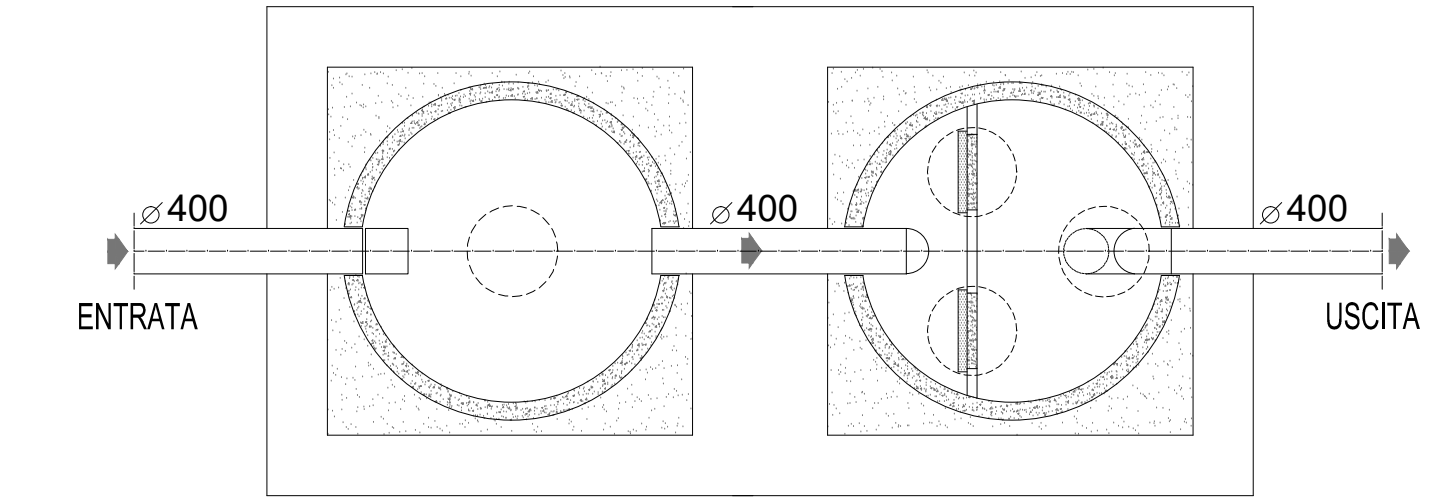


Pianta


CANALINA CON GRIGLIA C 250

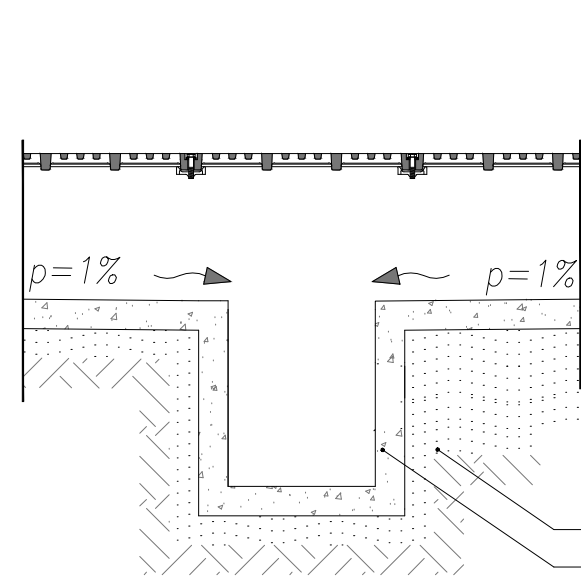

Sezione AA

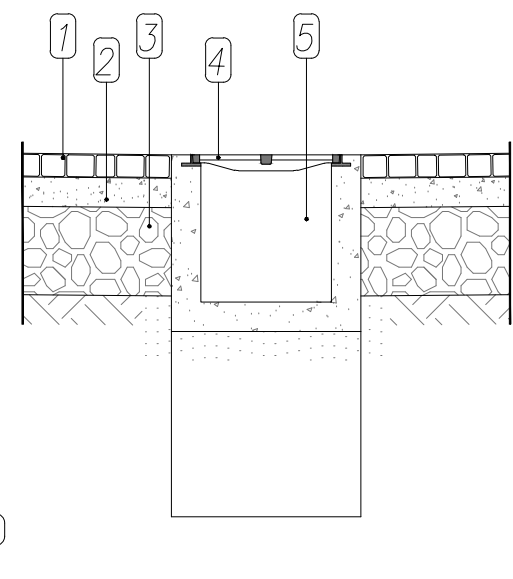


Sezione BB

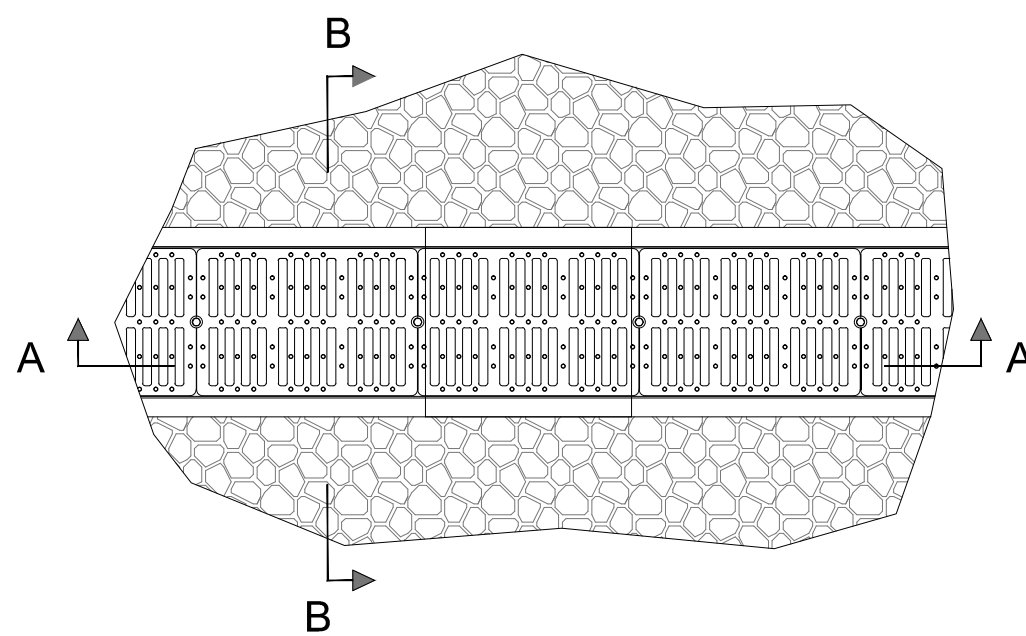

Pianta

Griglia GS continua
400x750h



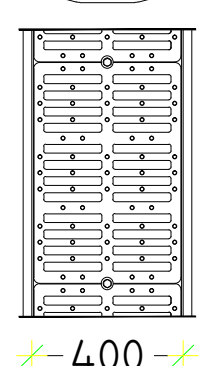


Pianta


LEGENDA

1. Pavimentazione rampe
2. Battuto di sottofondo
3. Massciata stradale
4. Griglia continua
5. Canaletta di drenaggio
6. Letto e rinfianco in sabbia
7. Pozzetto prefabbricato in cls

CADITOIA STRADALE
SMALTIMENTO ACQUE METEORICHE

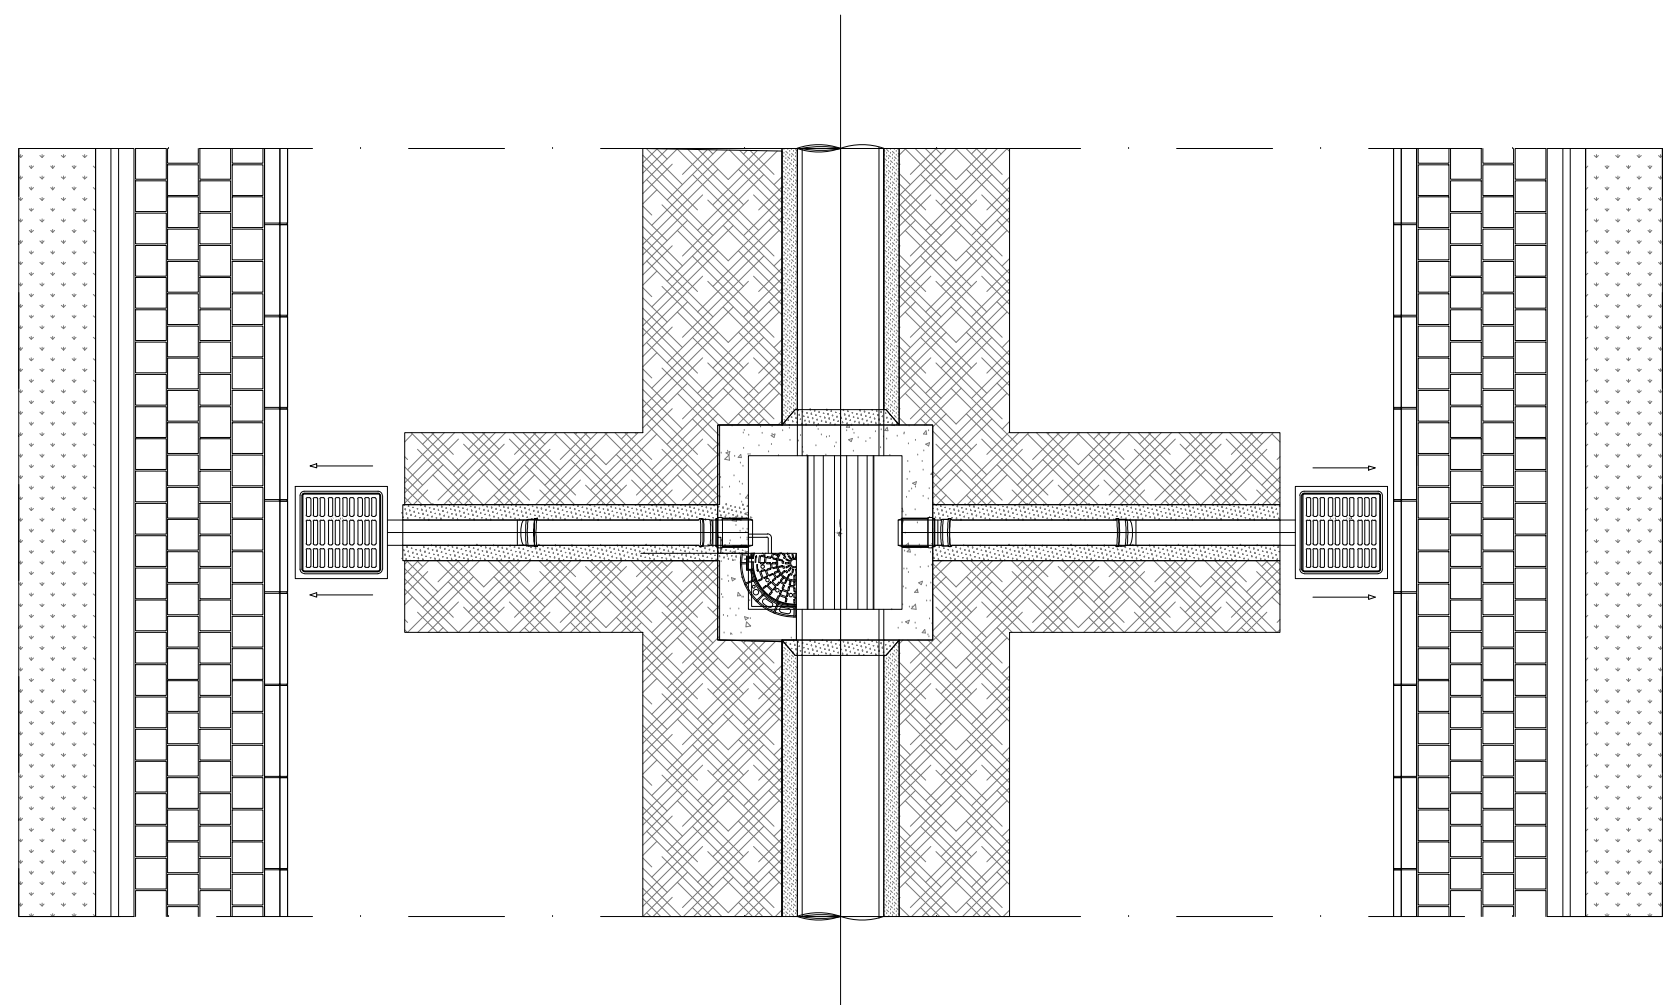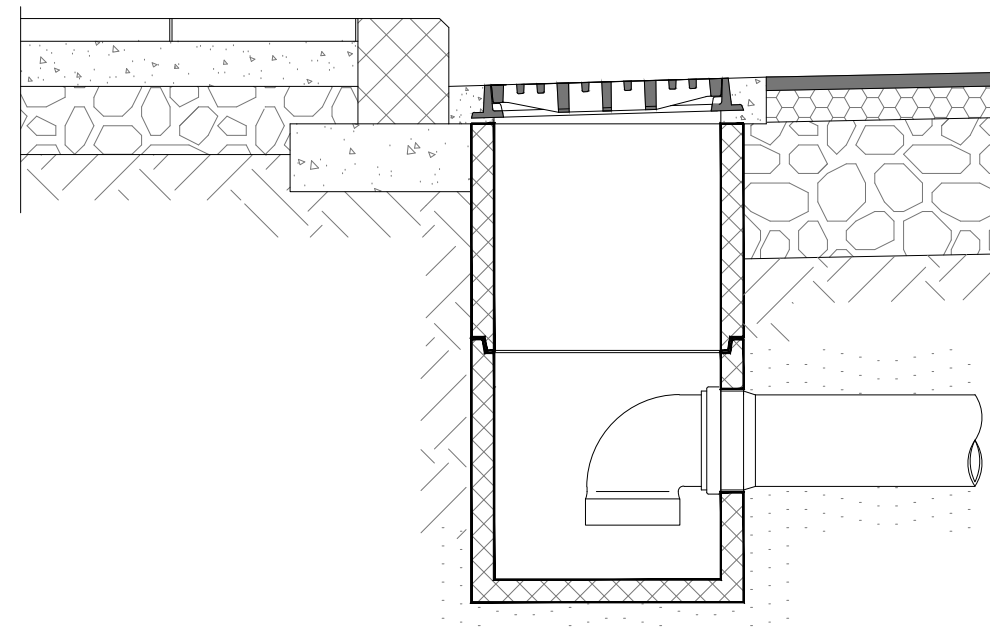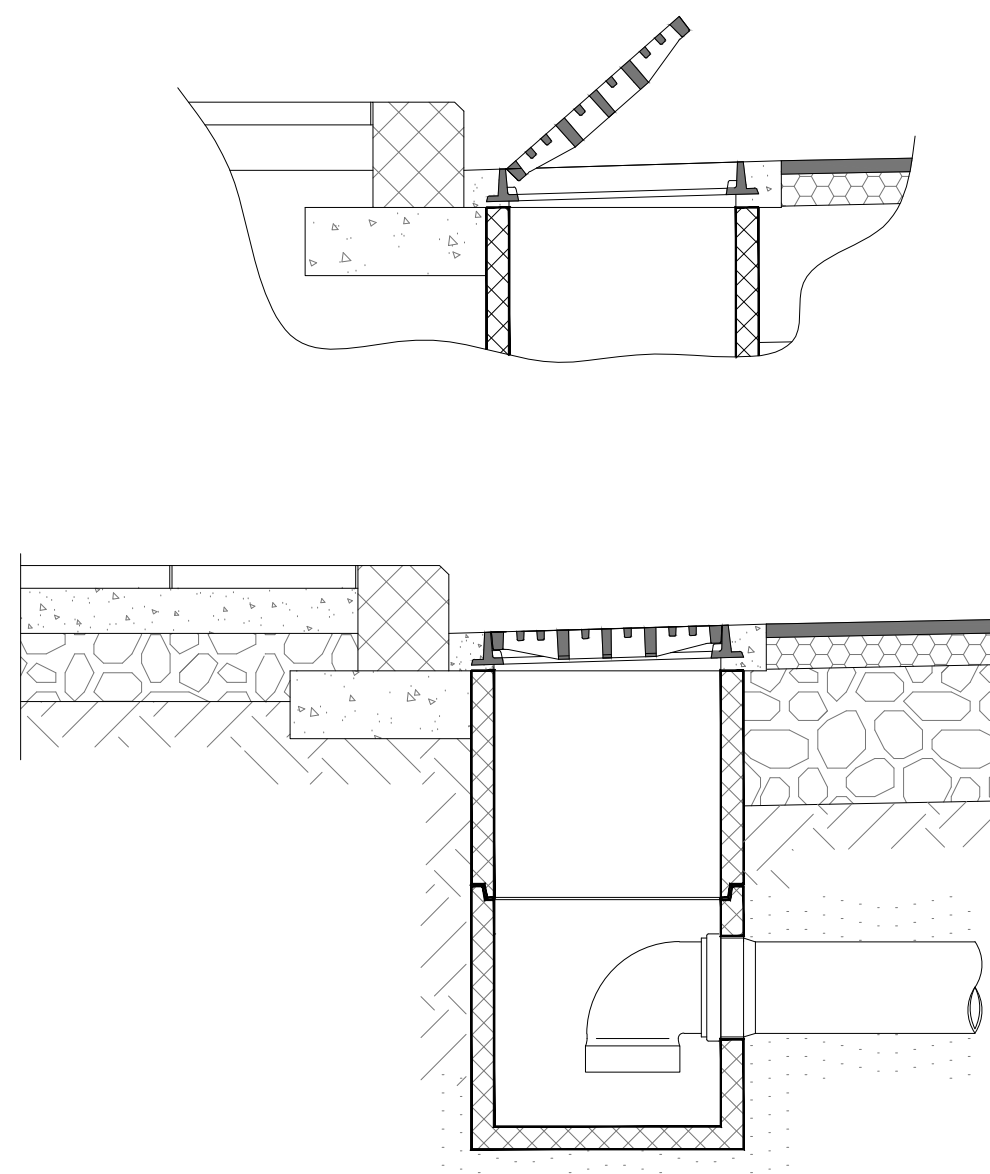


Allaccio Caditoia - Pozzetto ispezione

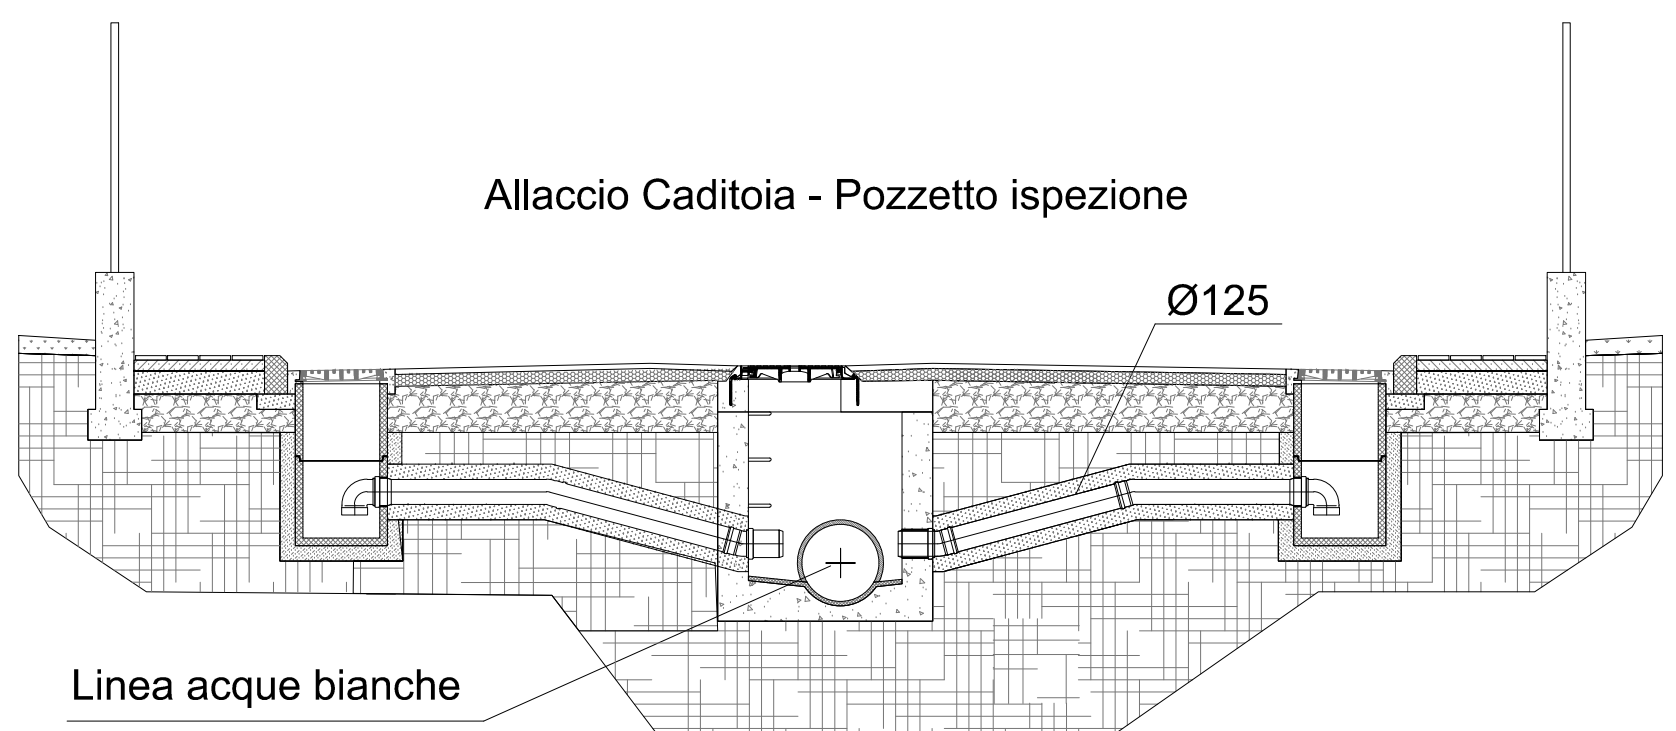

Linea acque bianche


POZZO PERDENTE

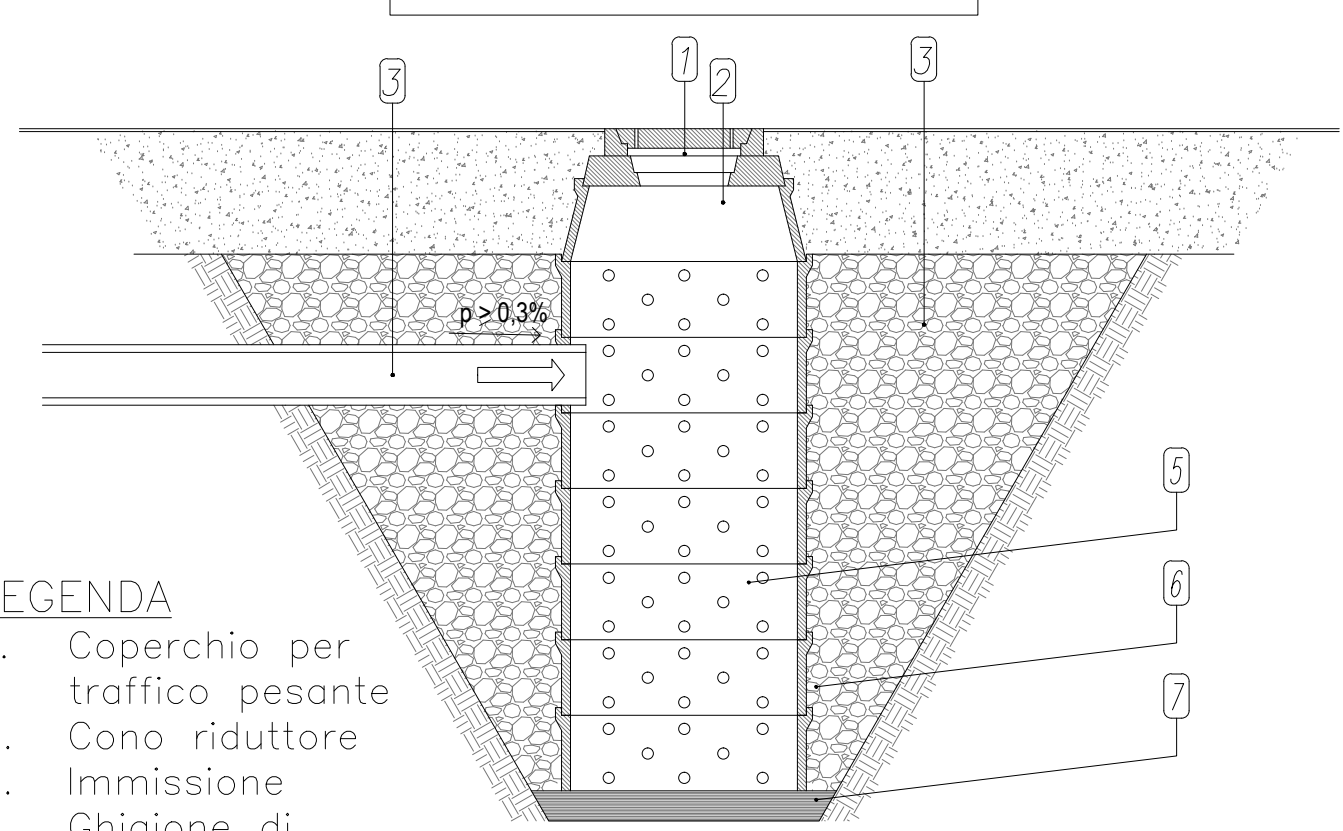


LEGENDA

1. Coperchio per traffico pesante
2. Cono riduttore
3. Immissione
4. Ghiaione di drenaggio
5. Anello perdente
6. Geotessuto
7. Piano di posa

CHIUSINI IN GHISA SFEROIDALE

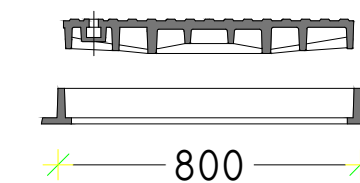


800

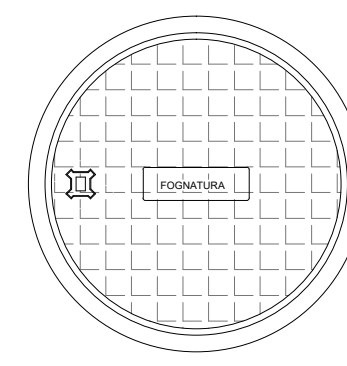


D400

Luce Ø 800

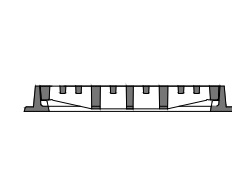

500

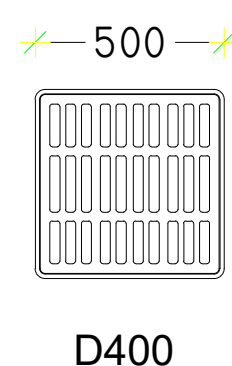

D400

Luce 500x500

PROPRIETÀ
Devero Costruzioni S.p.A.
S.P. per Villasanta 17 - 20871 Vimercate (MB)

Comune di Brugherio, loc. San Damiano - MB

Variante p.i.i. **San Damiano**

Opere di Urbanizzazione in completamento

PROPRIETÀ
Devero Costruzioni S.p.A.
strada per Villasanta, 17 - 20871 Vimercate (MB)
tel +39 039 6614061 - fax +39 039 6612154
e-mail info@deverocostruzioni.it

PROGETTAZIONE ARCHITETTONICA
Assostudio s.r.l.
corso Milano, 45 - 20900 Monza (MB)
tel +39 039 389753 - fax +39 039 324231
e-mail assostudio@assostudiostudio.it

PROGETTAZIONE OPERE DI URBANIZZAZIONE
arch. Giancarlo Martini - arch. Luca Martini
via Madonnina, 14 - 20864 Agrate Brianza (MB)
tel +39 039 6771585 - fax +39 039 2914302
e-mail info@martiniassociati.com

PROGETTAZIONE RETI TECNOLOGICHE - IMPIANTI ELETTRICI E SOTTOSERVIZI
ELCO Electro Project S.a.s. - Colombo Per. Ind. Simone
viale Trentino, 6 - 21052 Busto Arsizio (VA) tel +39 0331 680551 - fax +39 0331 380423
via don Giratti, 54 - 20863 Concorsello (MB) tel +39 039 6043751 - fax +39 039 6203291
info@elcosas.eu

PROGETTO DEFINITIVO	data	ottobre 2017	elaborato n. 11c
	aggiornamento		
	scala	1:20	
OPERE DI URBANIZZAZIONE IN COMPLETAMENTO			
titolo elaborato			
RETI ESISTENTI E IN PROGETTO - Particolari costruttivi fognatura			
consegna protocollo n°		approvazione	

archivio: GLM/Disegni/2017-037_Devero Spa-PiISanDamiano_UrbCompl/UrbCompl/PartCostrFogna.dwg
la proprietà artistica è protetta a norma dell'art. 1 e seguenti del D.L. 17 novembre 1925 n. 1950 sul diritto d'autore - riproduzione vietata