

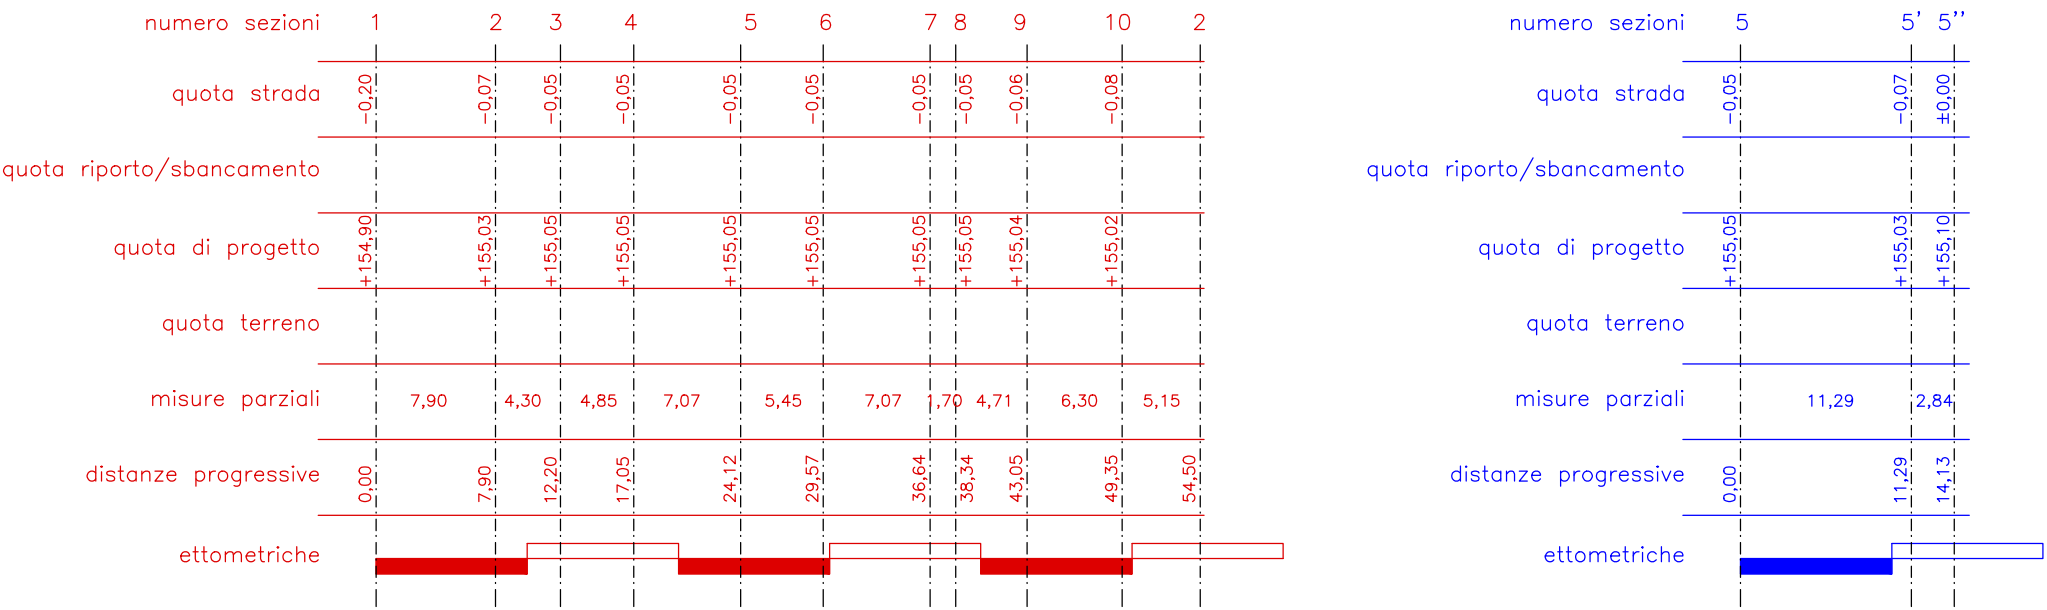



VIABILITA' E PARCHEGGI LATO TERMINALE NORD DI VIA IDA MARIA ENCIDI

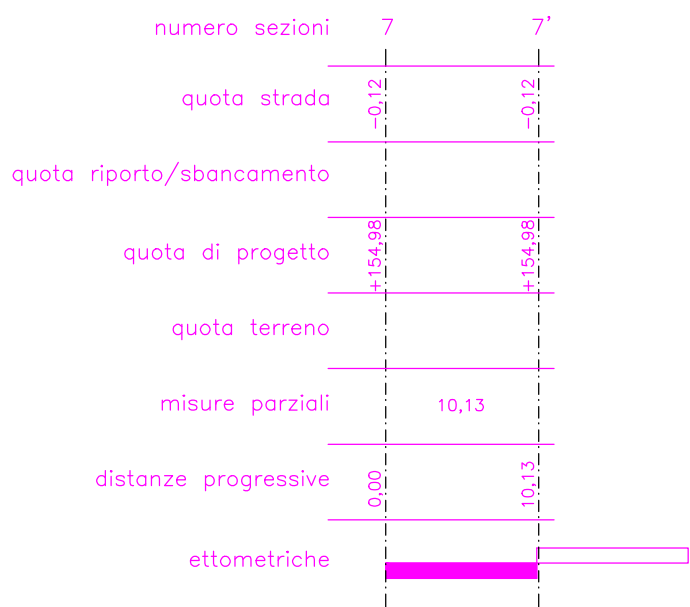

VIABILITA' LATO OVEST PROSECUZIONE VIA RITA ADRIA

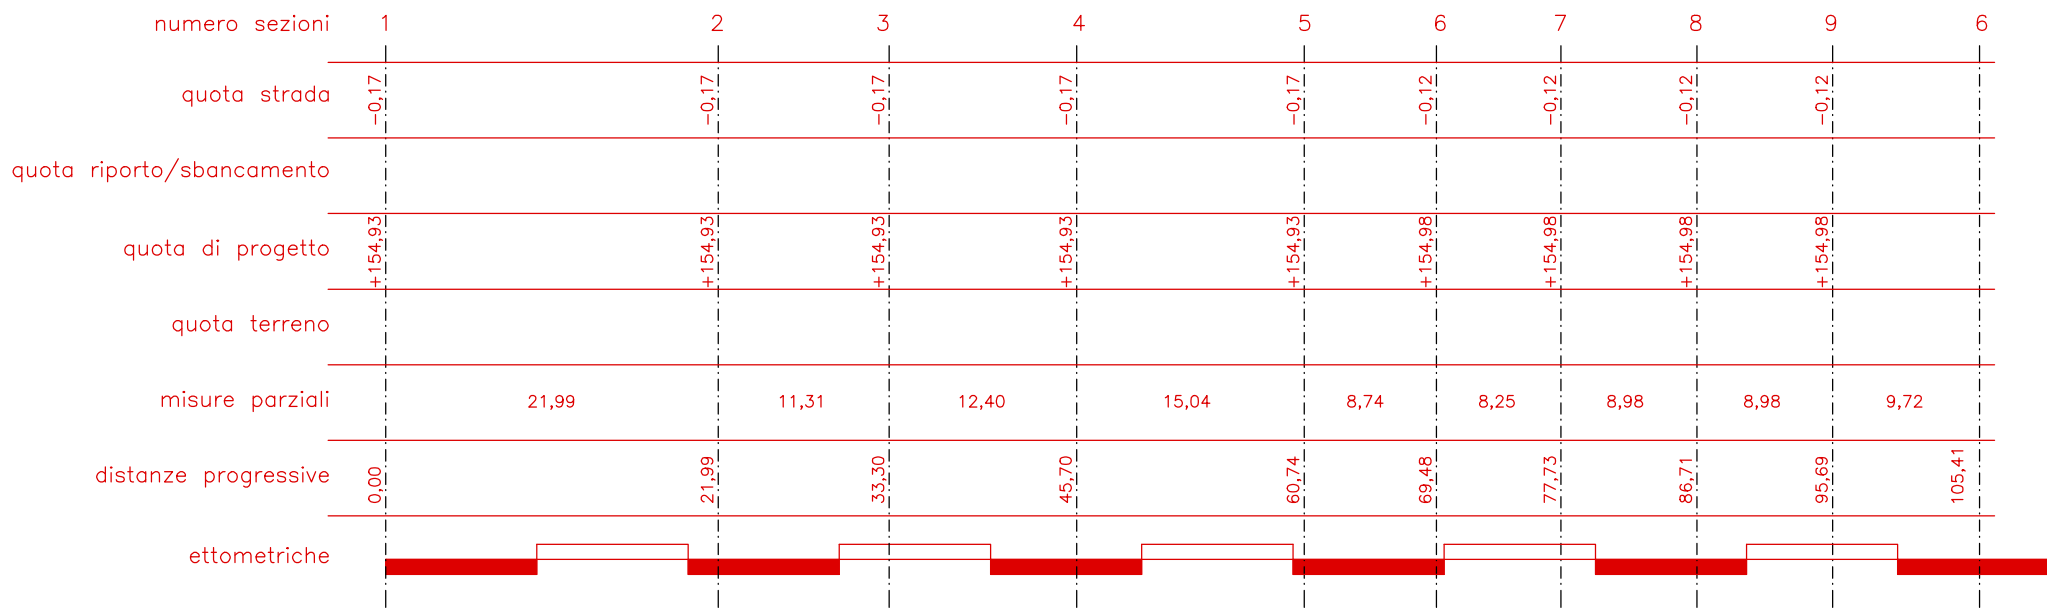

PARCHEGGIO LATO OVEST

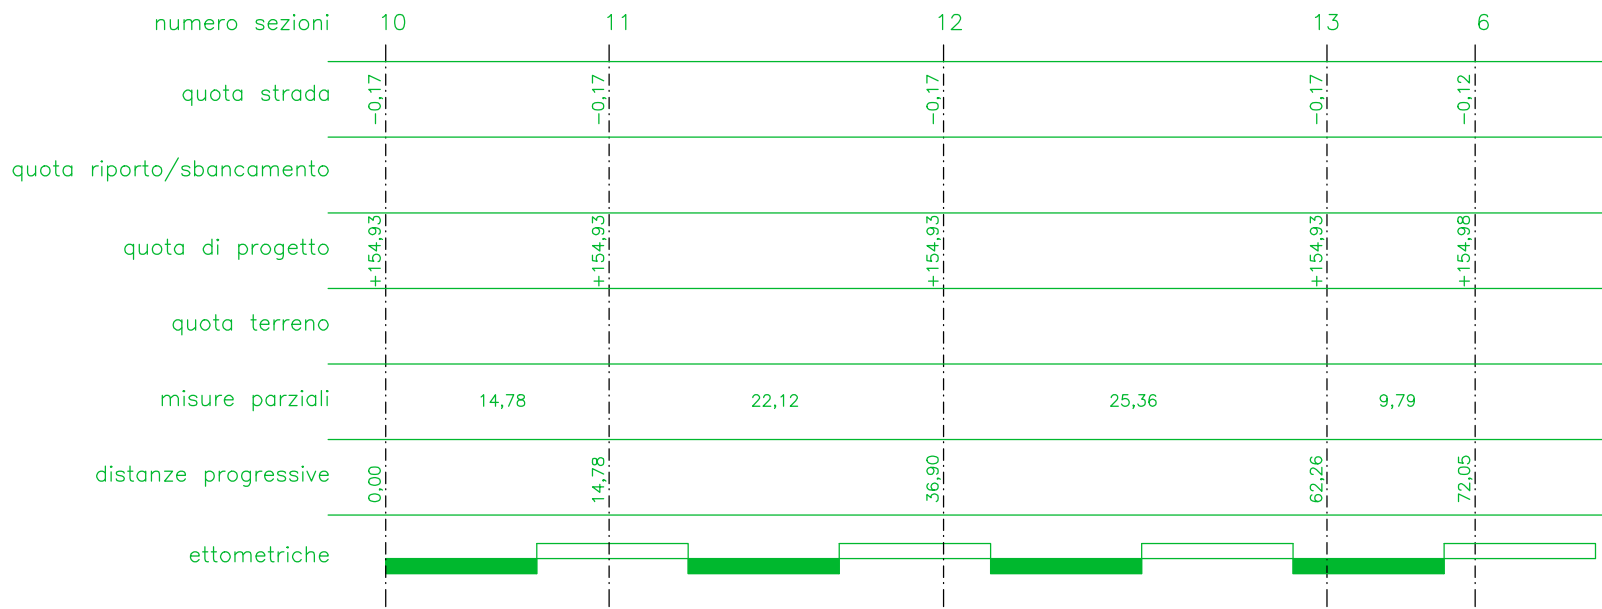

LEGENDA:

Fase di lavoro oggetto dell'istanza - completamento urbanizzazioni

Proiezione parcheggi privati interrati

Quota di progetto → ± 0,00 = + 155,10 m S.L.M.

PROPRIETÀ

Devero Costruzioni S.p.A.
S.P. per Villasanta 17 - 20871 Vimercate (MB)

Comune di Brugherio, loc. San Damiano - MB

Variante p.i.i. **San Damiano**

Opere di Urbanizzazione in completamento

PROPRIETÀ

Devero Costruzioni S.p.A.
Strada per Villasanta, 17 - 20871 Vimercate (MB)
tel +39 039 6614061 - fax +39 039 6612154
e-mail info@deverocostruzioni.it

PROGETTAZIONE ARCHITETTONICA

Assostudio s.r.l.
corso Milano, 45 - 20900 Monza (MB)
tel +39 039 389753 - fax +39 039 324251
e-mail assostudio@assostudio.it

PROGETTAZIONE OPERE DI URBANIZZAZIONE

arch. Giancarlo Martini - arch. Luca Martini
via Madonnina, 14 - 20864 Agrate Brianza (MB)
tel +39 039 6771585 - fax +39 039 2914302
e-mail info@martiniasociati.com

PROGETTAZIONE RETI TECNOLOGICHE - IMPIANTI ELETTRICI E SOTTOSERVIZI

ELCO Electro Project S.a.s. - Colombo Per. Ind. Simone
viale Trentino, 6 - 21052 Busto Arsizio (VA) tel +39 0331 680551 - fax +39 0331 380423
via don Grotti, 54 - 20863 Concorezzo (MB) tel +39 039 6043751 - fax +39 039 6203291
info@elcosas.eu

PROGETTO DEFINITIVO

data
ottobre 2017

aggiornamento

elaborato n.
7c

OPERE DI URBANIZZAZIONE IN COMPLETAMENTO

scala
1:200

titolo elaborato

SEZIONI STRADALI LONGITUDINALI

consegna protocollo n°

approvazione

archivio: GLM/Disegni/2017-037_Devero Spa-PiISanDamiano_UrbComp/UrbComp/PlanimetriaGenerale.dwg

la proprietà artistica è protetta a norma dell'art. 1 e seguenti del D.L. 17 novembre 1925 n. 1950 sul diritto d'autore - riproduzione vietata