




PROSPETTO EST

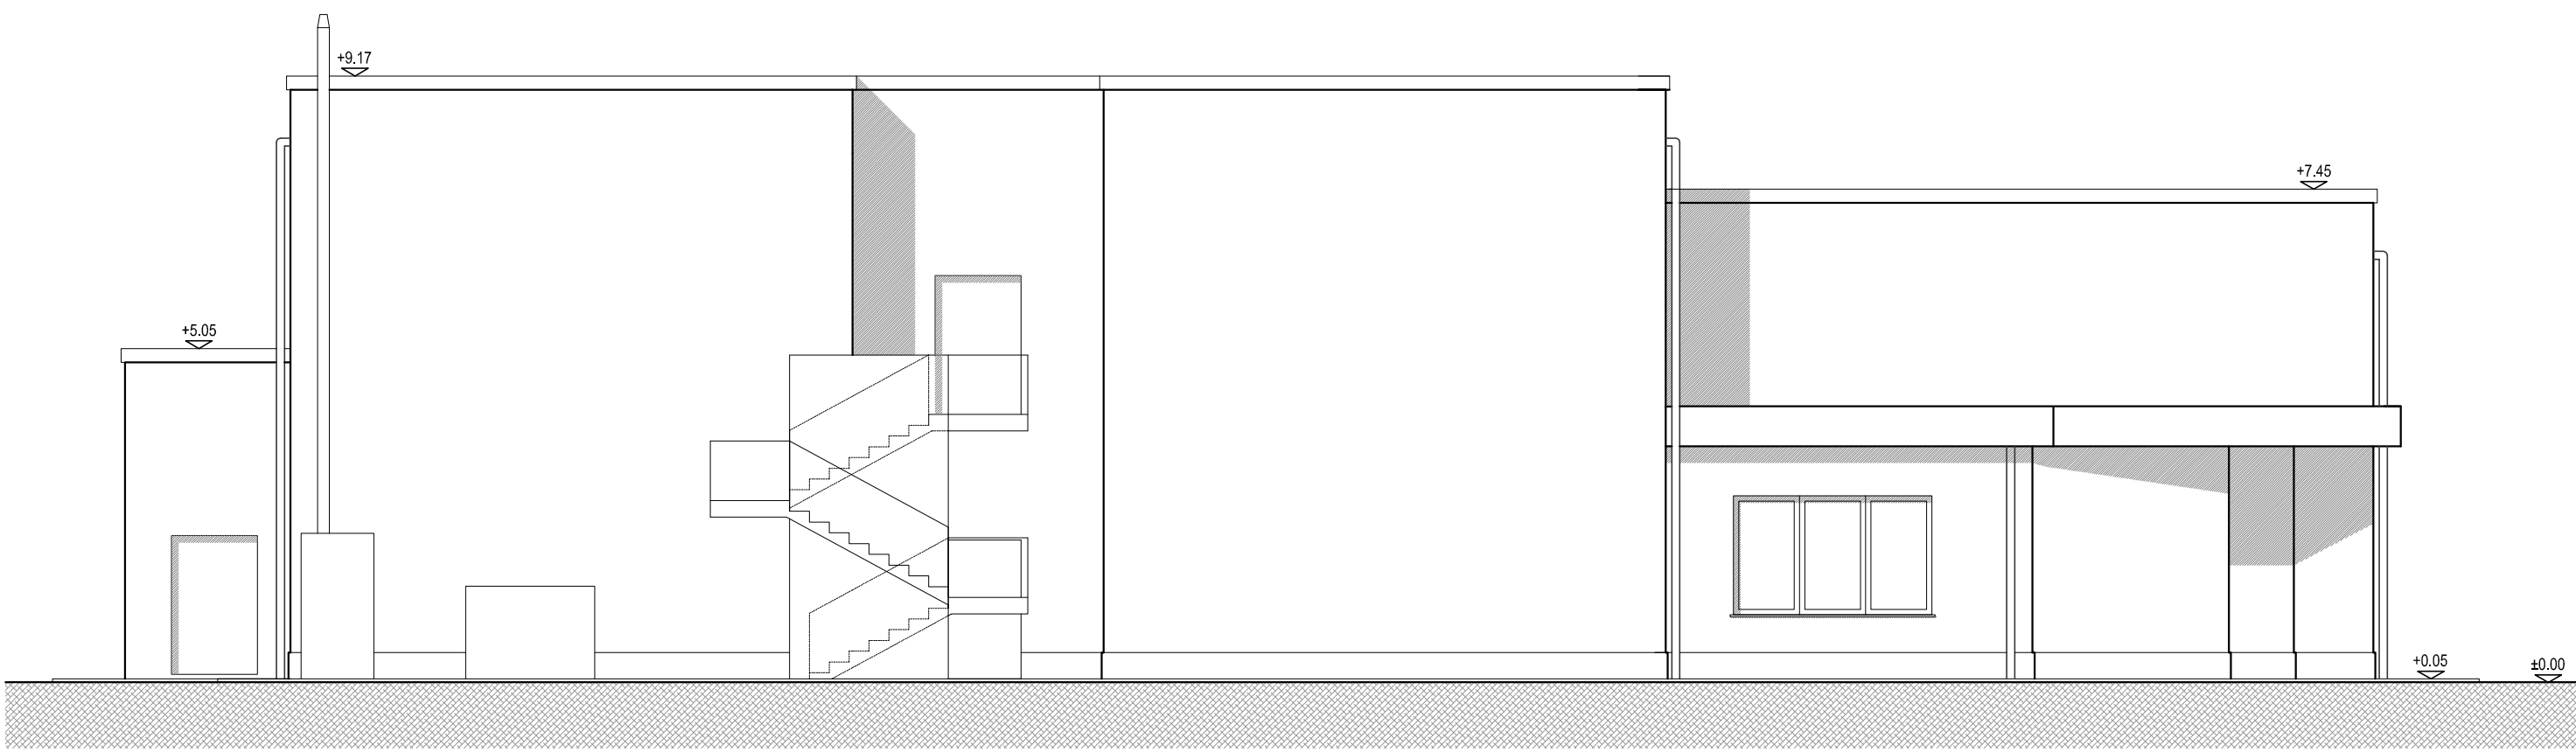


PROSPETTO NORD

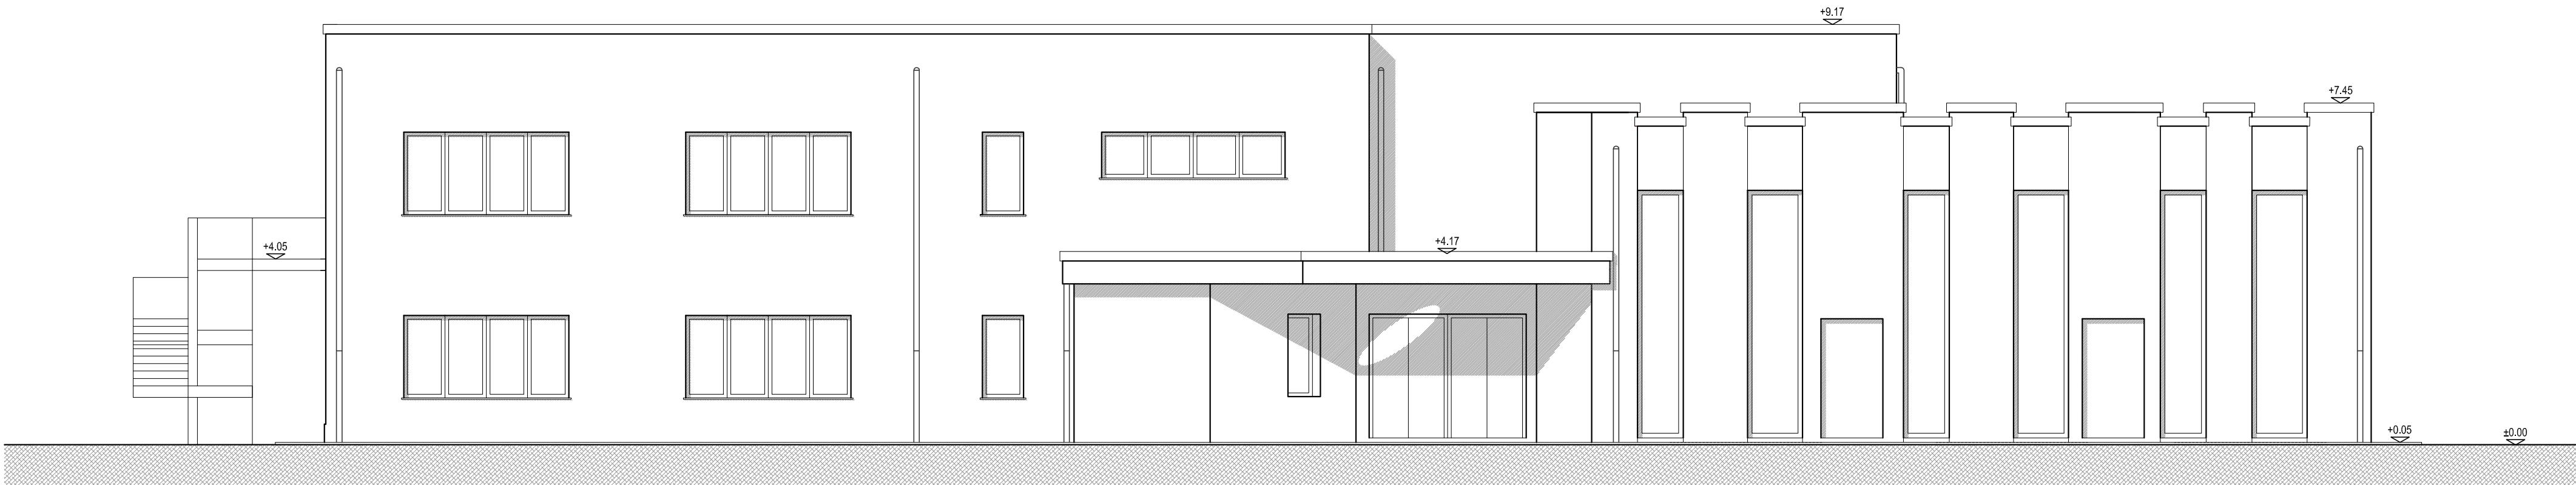


PROSPETTO OVEST

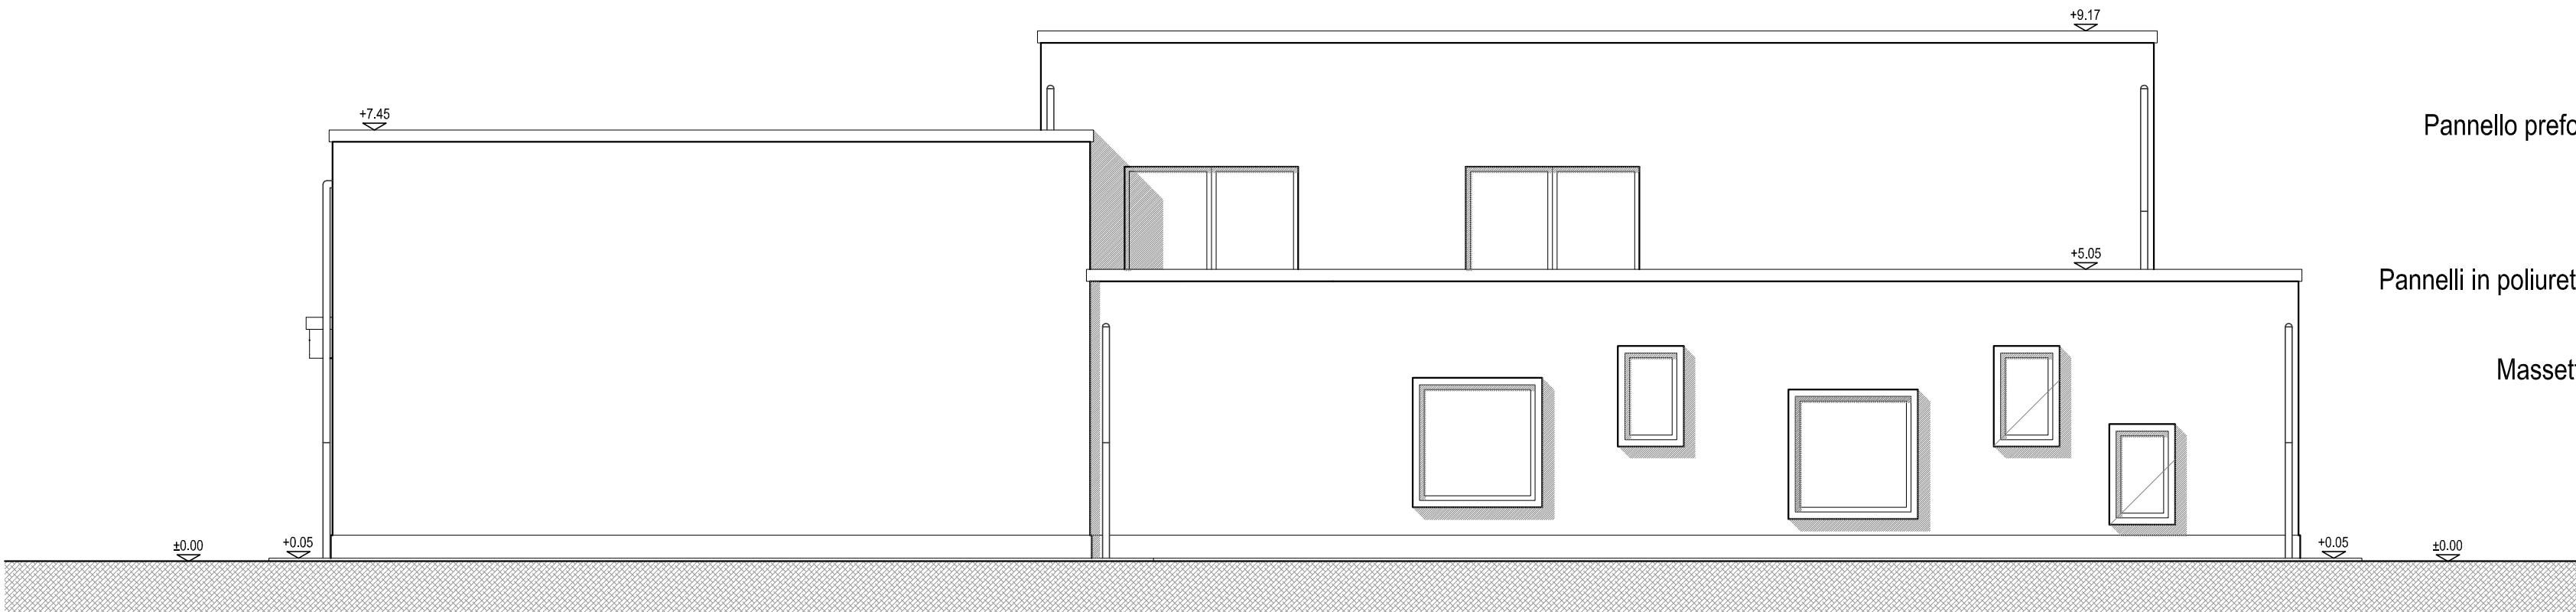


PROSPETTO SUD

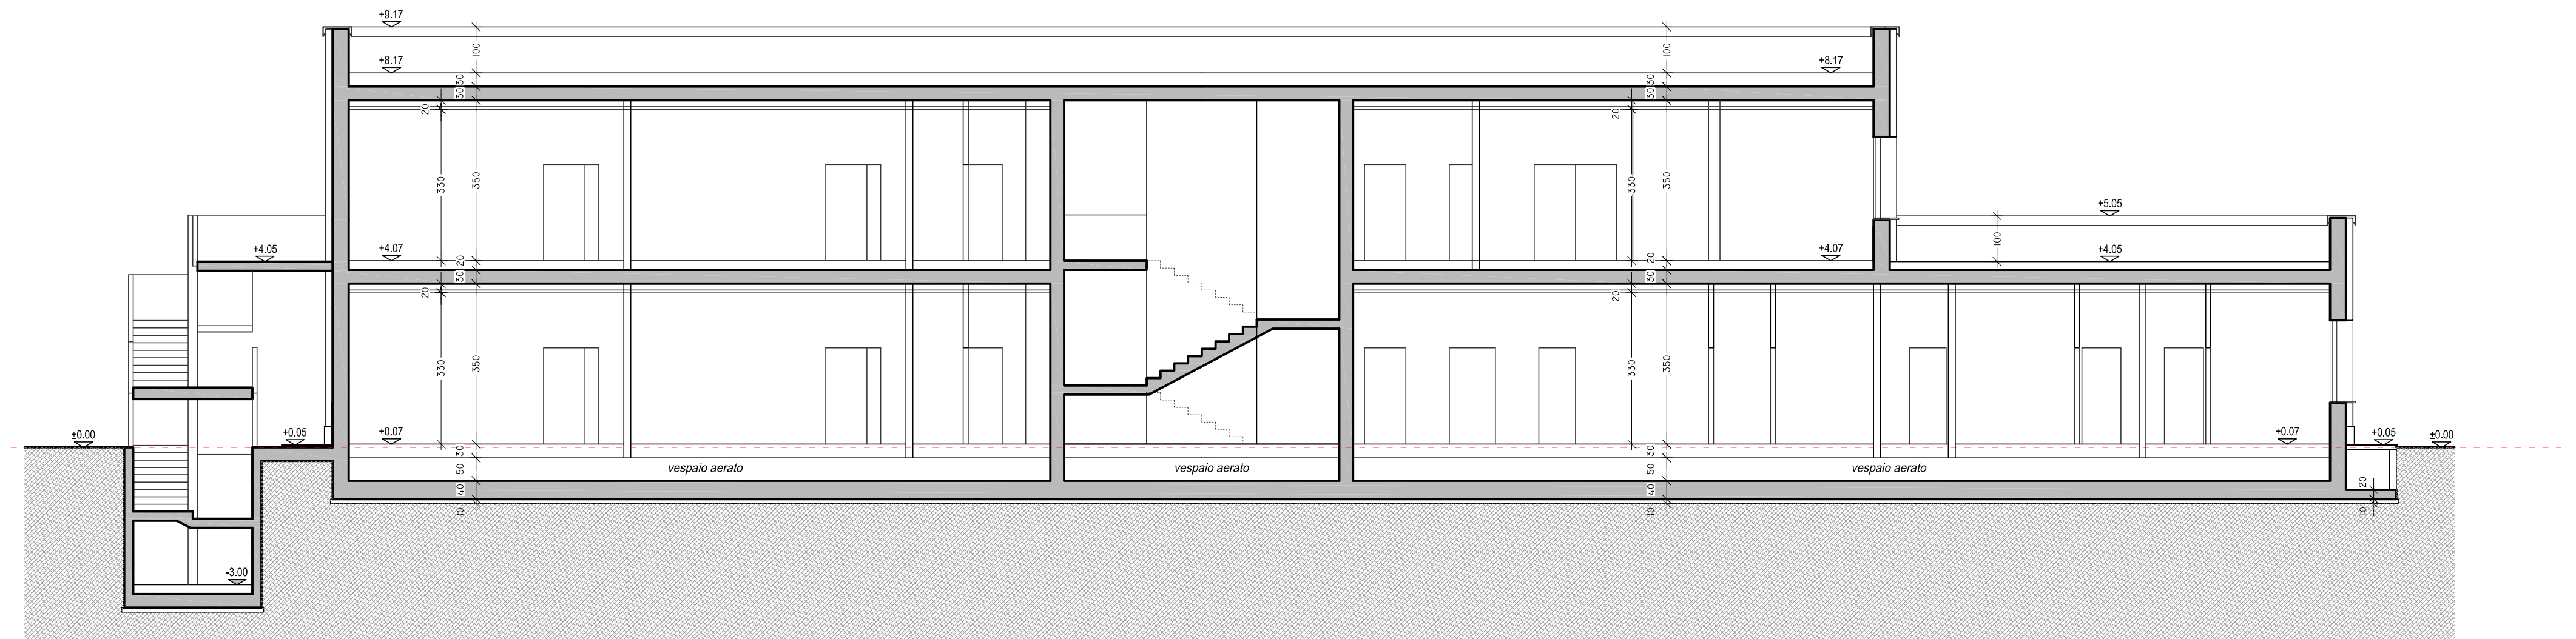

SEZIONE A-A'

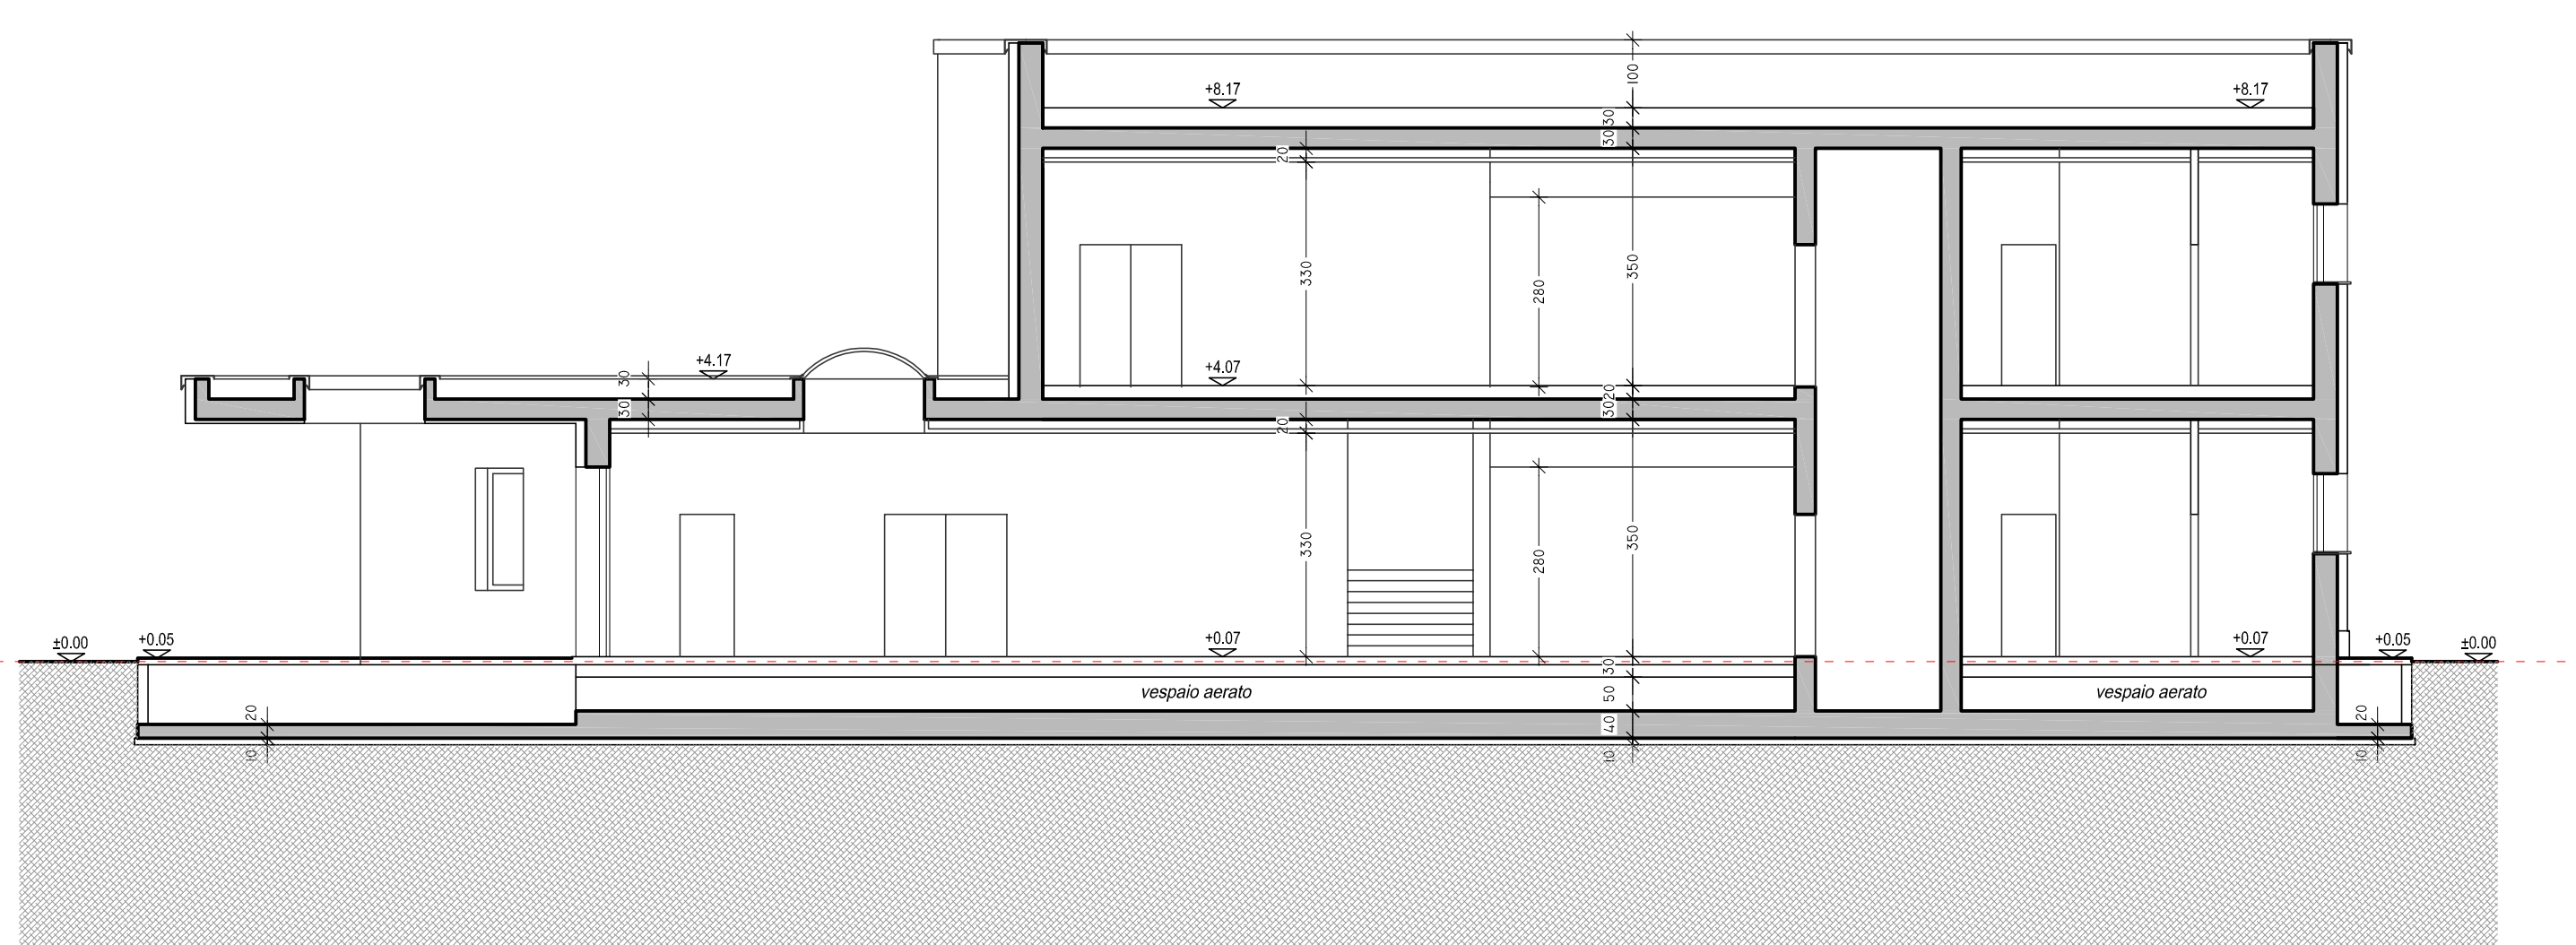

SEZIONE B-B'

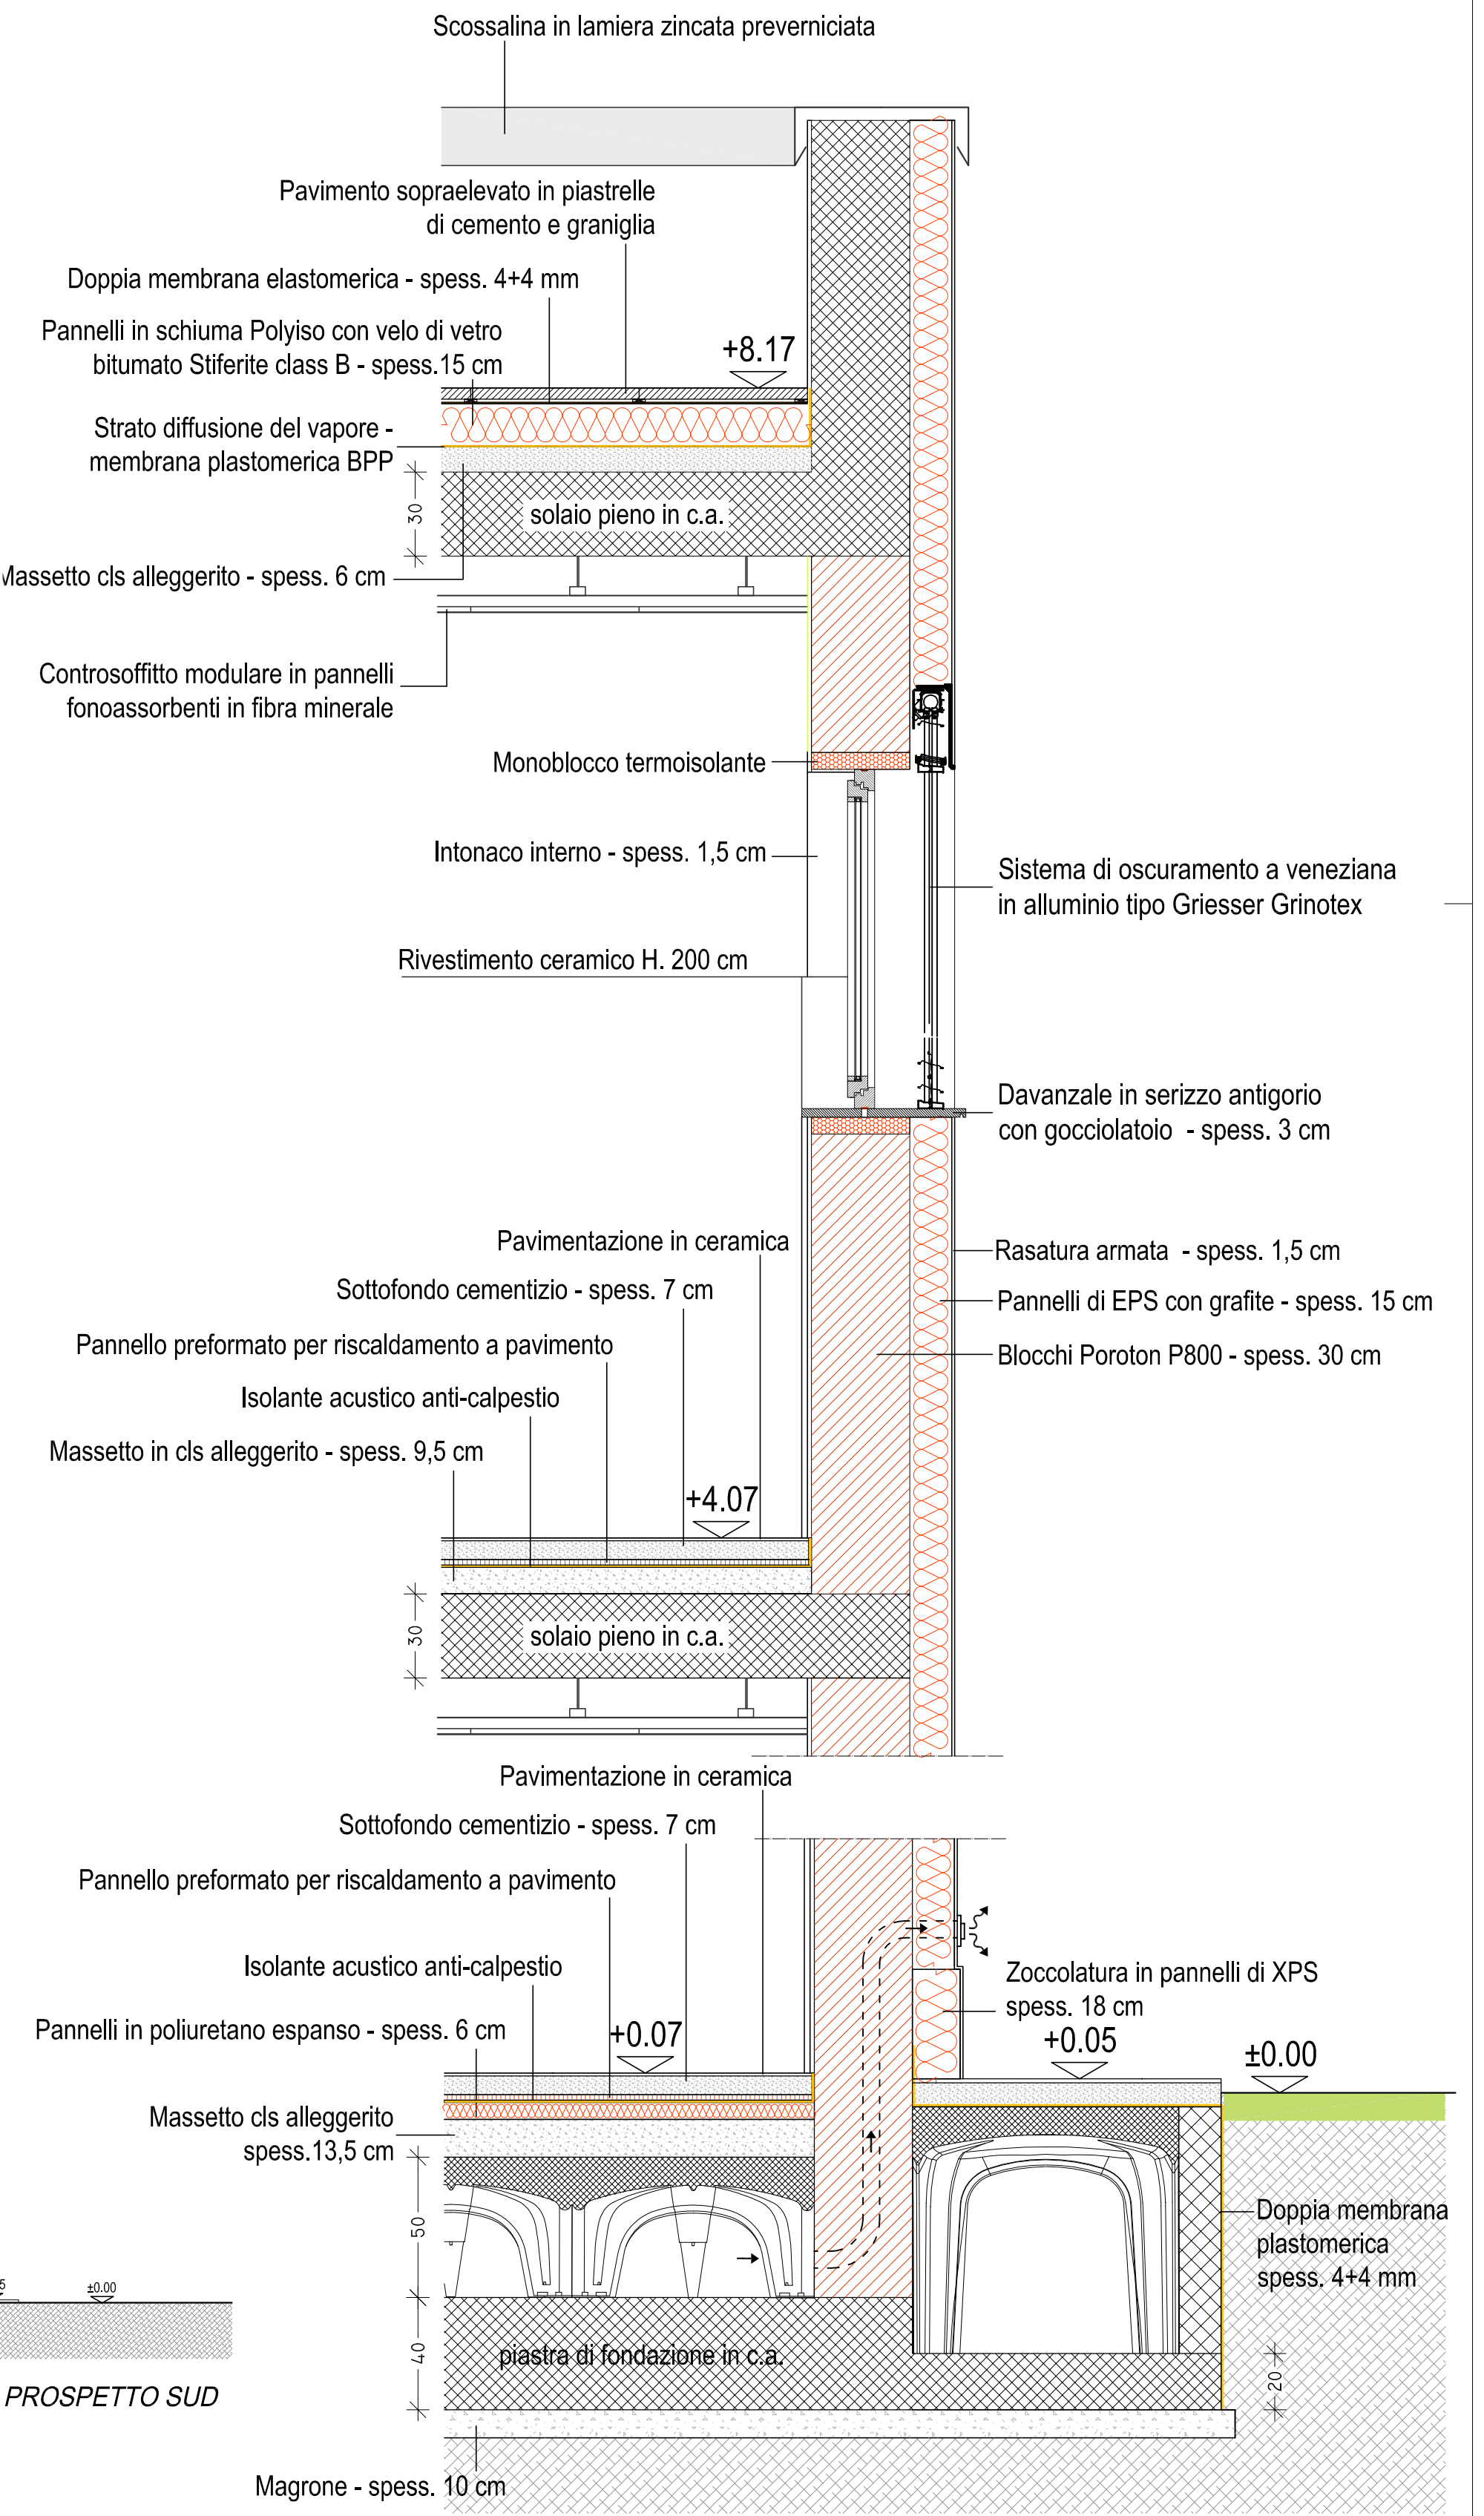

AGGIORNAMENTI:

data	oggetto	dis.	contr.
------	---------	------	--------

committente	progettisti	calcolatore c.a.	direttore lavori	costruttore
OGGETTO			ordinativo	sostituisce
PROGRAMMA INTEGRATO D'INTERVENTO SAN DAMIANO			S.3	sostituito da
VARIANTE AL P.I.I. APPROVATO				
SCUOLA ELEMENTARE				
PROSPETTI, SEZIONI E PARTICOLARI COSTRUTTIVI				
scale 1:100.20		mq. 0.50	dis. uc	contr. R.G.
ASSOSTUDIOs.r.l. ARCHITETTURA			INGEGNERIA URBANISTICA	
20900 - MONZA - C.SO MILANO 45			039389753 (r.a.)	
E.mail: assostudio@assostudiosrl.it			039324251 (f.a.x.)	
prot. EDM n° 249	progr. 57193		data 03.11.2017	

LIBERTY DRAFTING ROOM TUTELATA IN NOMINA DI EGGE