


- LEGENDA**
- Limite di intervento opere di urbanizzazione
  - Limite di intervento comparto commerciale
  - Limite di intervento comparto residenziale
  - Pavimentazione stradale in conglomerato bituminoso - usura
  - Marciapiedi e isole spartitraffico in conglomerato bituminoso - usura
  - Aree a verde
  - Isole spartitraffico in ciottoli di fiume
  - Percorso ciclopedonale
  - Archetti metallici
  - Cordoli sormontabili in cls
  - Cordoli 15x25 cm in granito
  - Cordoli 12-15x25 cm in cls
  - Cordoli 10x25 cm in cls
  - Tombinature canale Villoresi
  - Accesso carrabile

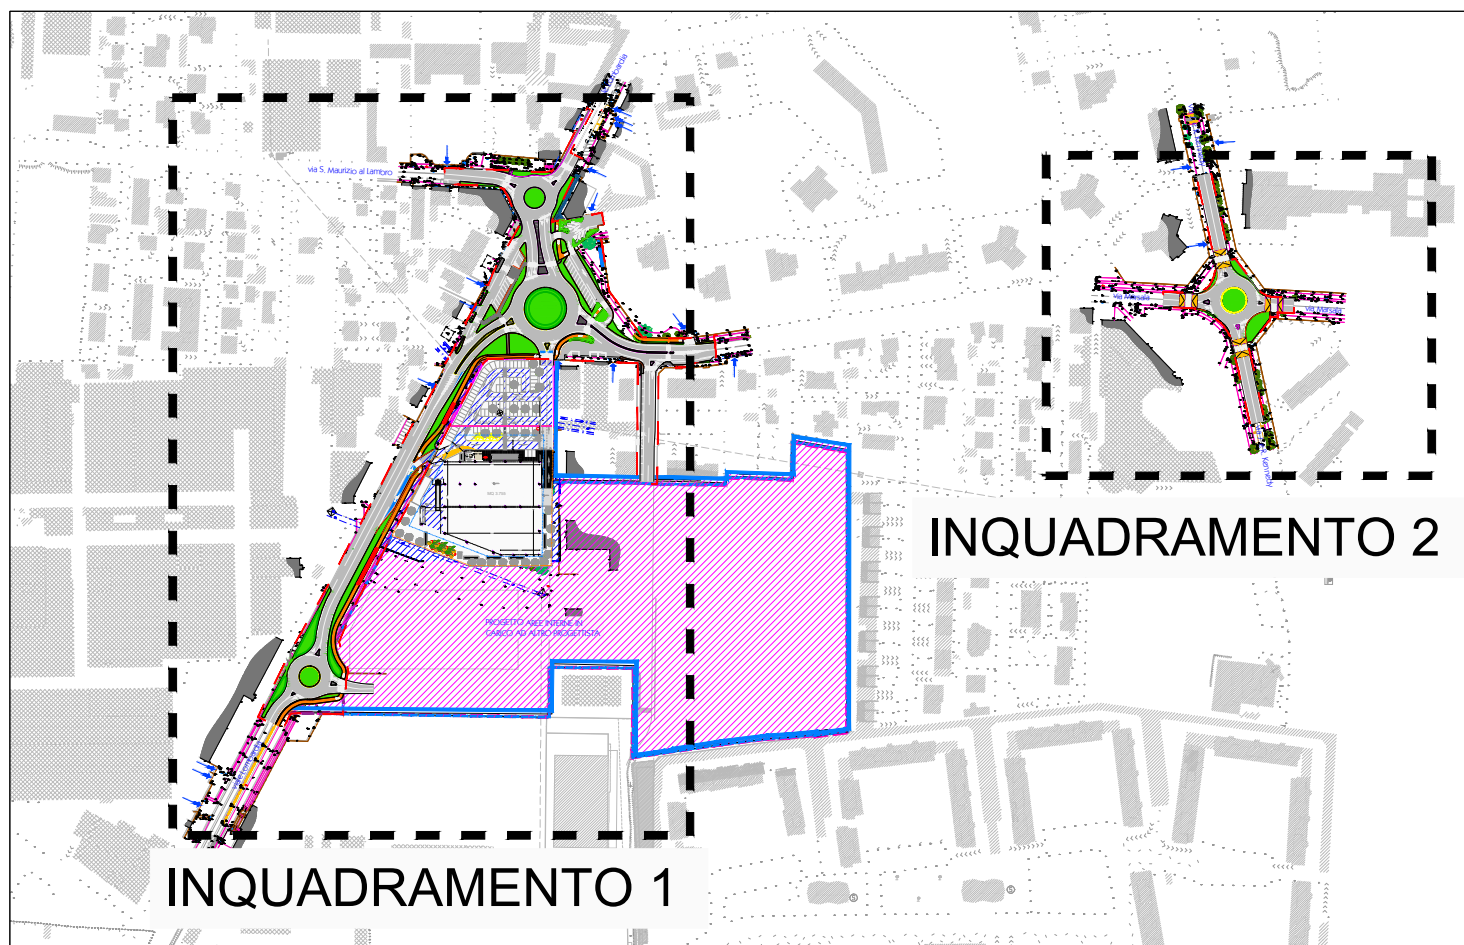

Progettista:  
Ing. Flavio Minatta

Ambito AR-06 di PGT e P.I.I. B3.11.1

Bettolino Freda vigente

Proposta di attuazione in variante al PGT

del Comune di Brugherio

PROGETTO DEFINITIVO

Titolo elaborato	Elaborato	Rev.
Planimetria di progetto su rilievo - Inquadramento 1	A07	C
Codice progetto	Scala	Data
A131	1:500	14.06.22

N° rev	Data	Descrizione	
A	17.12.21	Emissione	Emissione
B	19.04.22	Revisione aggiornamenti progettuali	
C	14.06.22	Revisione aggiornamento listino prezzi	

Committente

CRS HOME S.r.l.  
Via Cernuschi 6 - Monza

Codice elaborato

A131 PD 1 PL 006 PRG A

Questo disegno non può essere riprodotto, copiato o ristampato in tutto o in parte senza permesso scritto dalla CRS HOME S.r.l. Non utilizzare per scopi diversi da quello per cui è stato fornito.