


- LEGENDA
- Limite di intervento opere di urbanizzazione
 - Limite di intervento comparto commerciale
 - ===== Limite di intervento comparto residenziale
 - Cordoli
 - Pozzetti
 - Quote altimetriche
 - 🌳 Alberi
 - Caditoia
 - Canale
 - ◇ Traliccio
 - Linea aerea elettrica
 - ℙ Pali illuminazione pubblica
 - New-jersey
 - ➡ Accesso carrabile

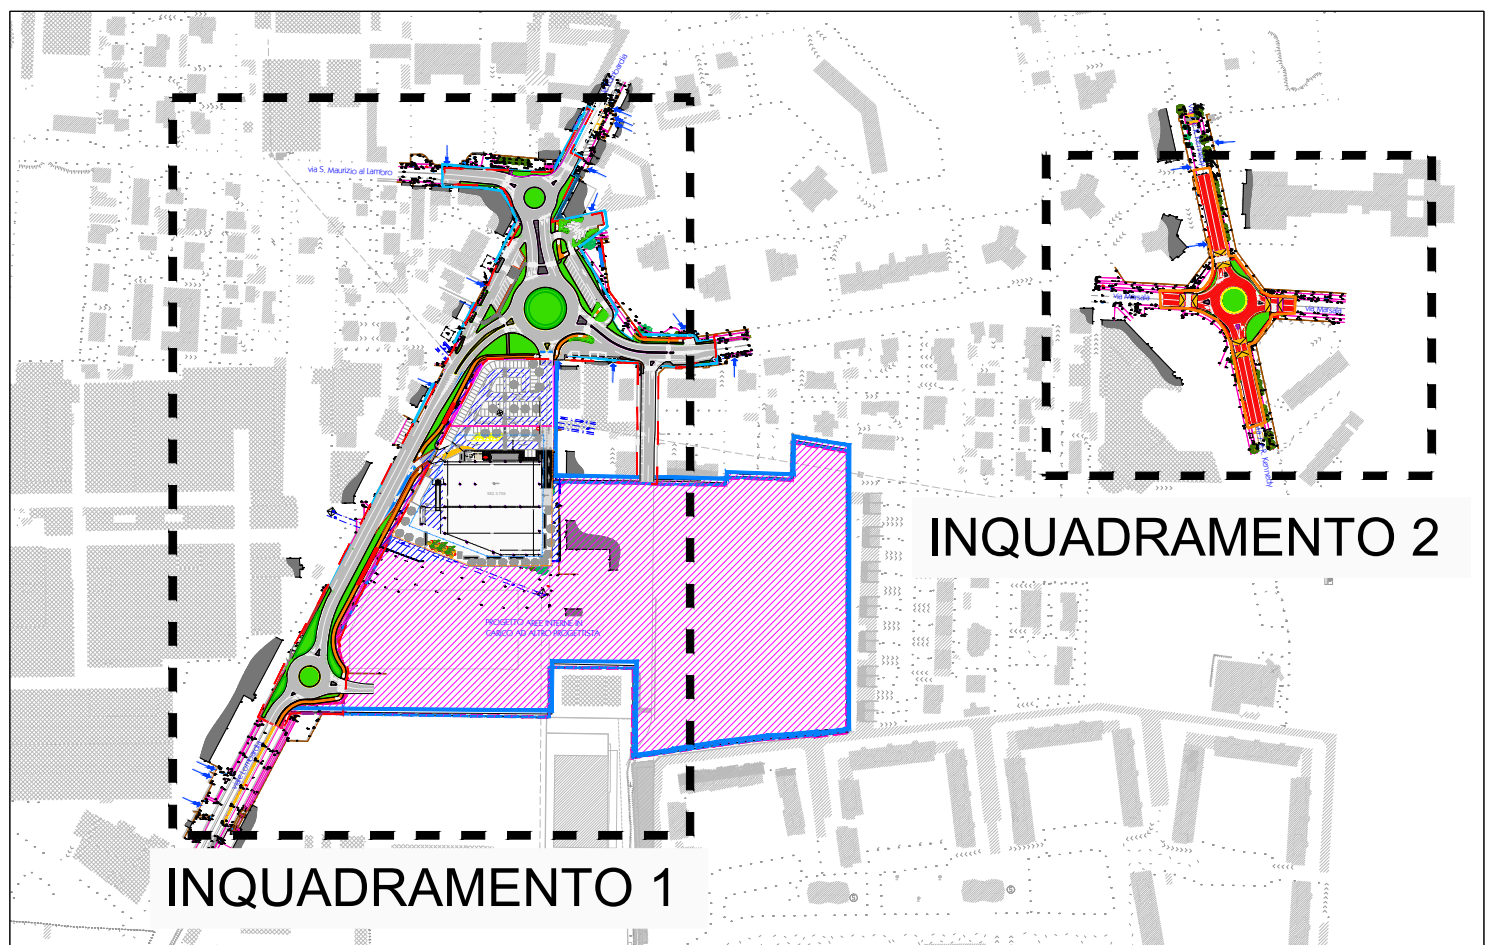

Comune di BRUGHERIO
Provincia di Monza e della Brianza

Progettista:
Ing. Flavio Minatta

Ambito AR-06 di PGT e P.I.I. B3.11.1
Bettolino Fredco vigente
Proposta di attuazione in variante al PGT
del Comune di Brugherio

PROGETTO DEFINITIVO

Titolo elaborato	Elaborato	Rev.
Planimetria stato di fatto Inquadramento 1	A03	C
Codice progetto	Scala	Data
A131	1:500	14.06.22

N° rev	Data	Descrizione
A	17.12.21	Emissione
B	19.04.22	Revisione aggiornamenti progettuali
C	14.06.22	Revisione aggiornamento listino prezzi

Codice elaborato
A131 PD 1 PL 002 PRG A
Questo disegno non può essere riprodotto, copiato o trasmesso a terzi persone e deve essere usato solo autorizzazione da parte degli autori. Non utilizzare per scopi diversi da quello per cui è stato fornito.

Committente

CRS HOME S.r.l.
Via Cernuschi 6 - Monza