


- LEGENDA
- Limite di intervento opere di urbanizzazione
 - Limite di intervento comparto commerciale
 - ===== Limite di intervento comparto residenziale
 - Cordoli
 - Pozzetti
 - - - Quote altimetriche
 - 🌳 Alberi
 - Caditoia
 - Canale
 - ◊ Traliccio
 - Linea aerea elettrica
 - ℙ Pali illuminazione pubblica
 - New-jersey

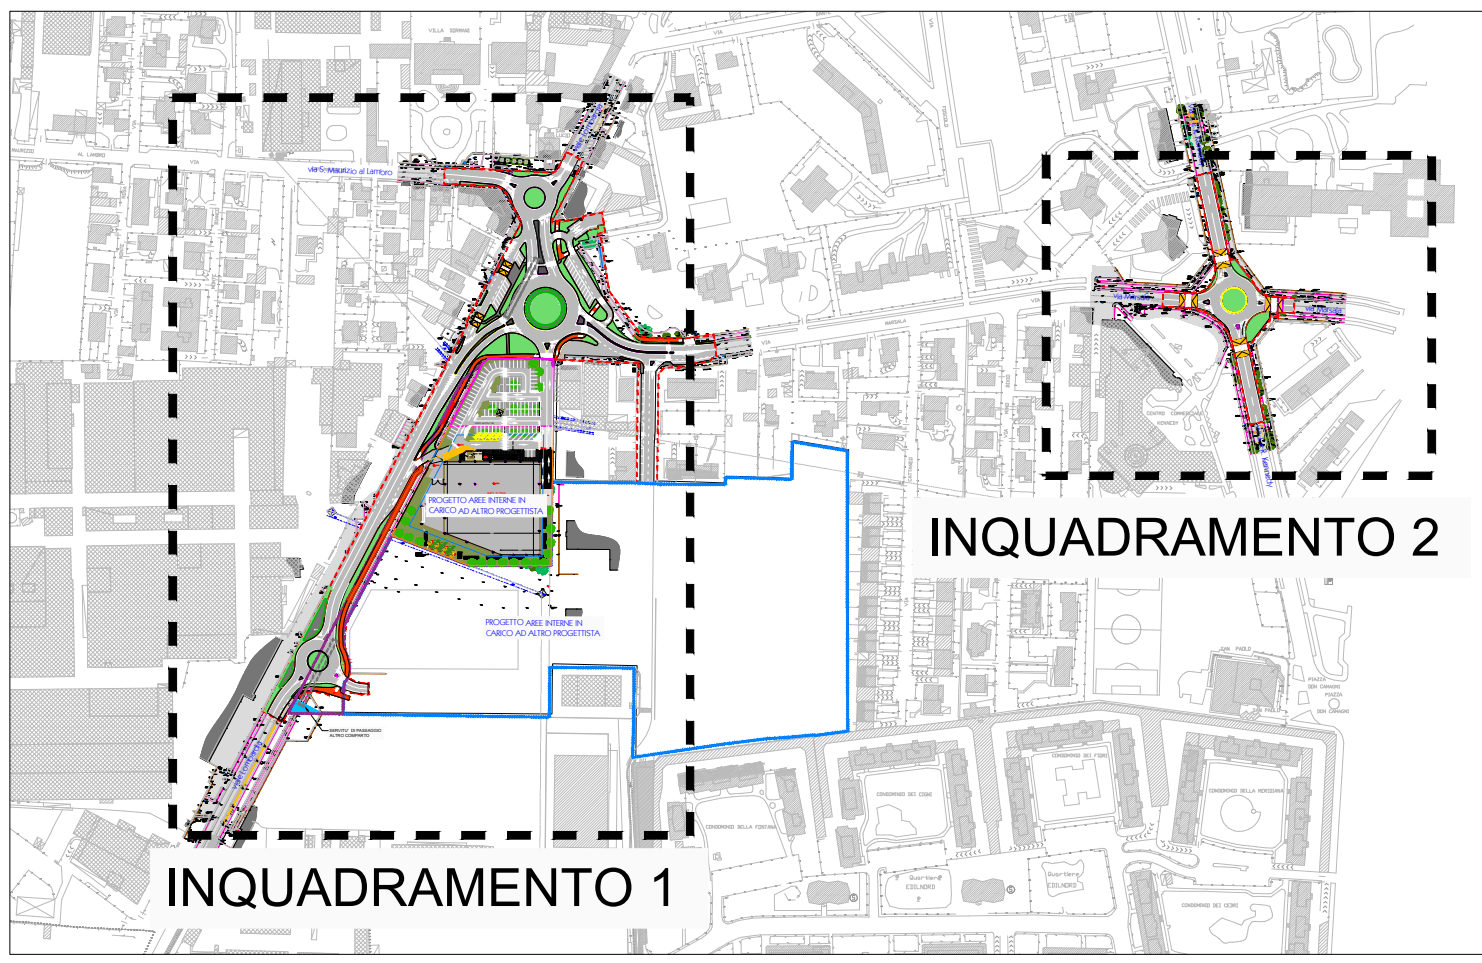

Comune di BRUGHERIO Provincia di Monza e della Brianza																							
Progettista: Ing. Flavio Minatta	Ambito AR-06 di PGT e P.I.I. B3.11.1 Bettolino Freddo vigente Proposta di attuazione in variante al PGT del Comune di Brugherio																						
	PROGETTO DEFINITIVO																						
	<table><tr><td>Titolo elaborato</td><td>Elaborato</td><td>Rev.</td></tr><tr><td>Planimetria stato di fatto Inquadramento 1</td><td>A03</td><td>D</td></tr><tr><td>Codice progetto</td><td>Scala</td><td>Data</td></tr><tr><td>A131</td><td>1:500</td><td>19.01.23</td></tr></table>		Titolo elaborato	Elaborato	Rev.	Planimetria stato di fatto Inquadramento 1	A03	D	Codice progetto	Scala	Data	A131	1:500	19.01.23									
Titolo elaborato	Elaborato	Rev.																					
Planimetria stato di fatto Inquadramento 1	A03	D																					
Codice progetto	Scala	Data																					
A131	1:500	19.01.23																					
Committente CRS HOME S.r.l. Via Cernuschi 6 - Monza	<table><tr><th>N° rev</th><th>Data</th><th>Descrizione</th></tr><tr><td>A</td><td>17.12.21</td><td>Emissione</td></tr><tr><td>B</td><td>19.04.22</td><td>Revisione aggiornamenti progettuali</td></tr><tr><td>C</td><td>14.06.22</td><td>Revisione aggiornamento listino prezzi</td></tr><tr><td>D</td><td>19.01.23</td><td>Revisione aggiornamento parere</td></tr><tr><td> </td><td> </td><td> </td></tr><tr><td> </td><td> </td><td> </td></tr></table>		N° rev	Data	Descrizione	A	17.12.21	Emissione	B	19.04.22	Revisione aggiornamenti progettuali	C	14.06.22	Revisione aggiornamento listino prezzi	D	19.01.23	Revisione aggiornamento parere						
	N° rev	Data	Descrizione																				
A	17.12.21	Emissione																					
B	19.04.22	Revisione aggiornamenti progettuali																					
C	14.06.22	Revisione aggiornamento listino prezzi																					
D	19.01.23	Revisione aggiornamento parere																					
Codice elaborato A131 PD 1 PL 002 PRG A																							
<small>Questo disegno non può essere riprodotto, copiato o trasmesso a terzi persone e case concorrenti senza autorizzazione da parte degli autori. Non utilizzare per scopi diversi da quello per cui è stato fornito.</small>																							