


- LEGENDA**
- Limite di intervento opere di urbanizzazione
  - Limite di intervento comparto commerciale
  - Limite di intervento comparto residenziale
  - Pavimentazione stradale in conglomerato bituminoso - usura
  - Marciapiedi e isole spartitraffico in conglomerato bituminoso - usura
  - Aree a verde
  - Isole spartitraffico in ciottoli di fiume
  - Percorso ciclopeditonale
  - Archetti metallici
  - Cordoli sormontabili in cls
  - Cordoli 15x25 cm in granito
  - Cordoli 12-15x25 cm in cls
  - Cordoli 10x25 cm in cls
  - Tombinature canale Villoresi

PROGETTO AREE INTERNE IN CARICO AD ALTRO PROGETTISTA

PROGETTO AREE INTERNE IN CARICO AD ALTRO PROGETTISTA

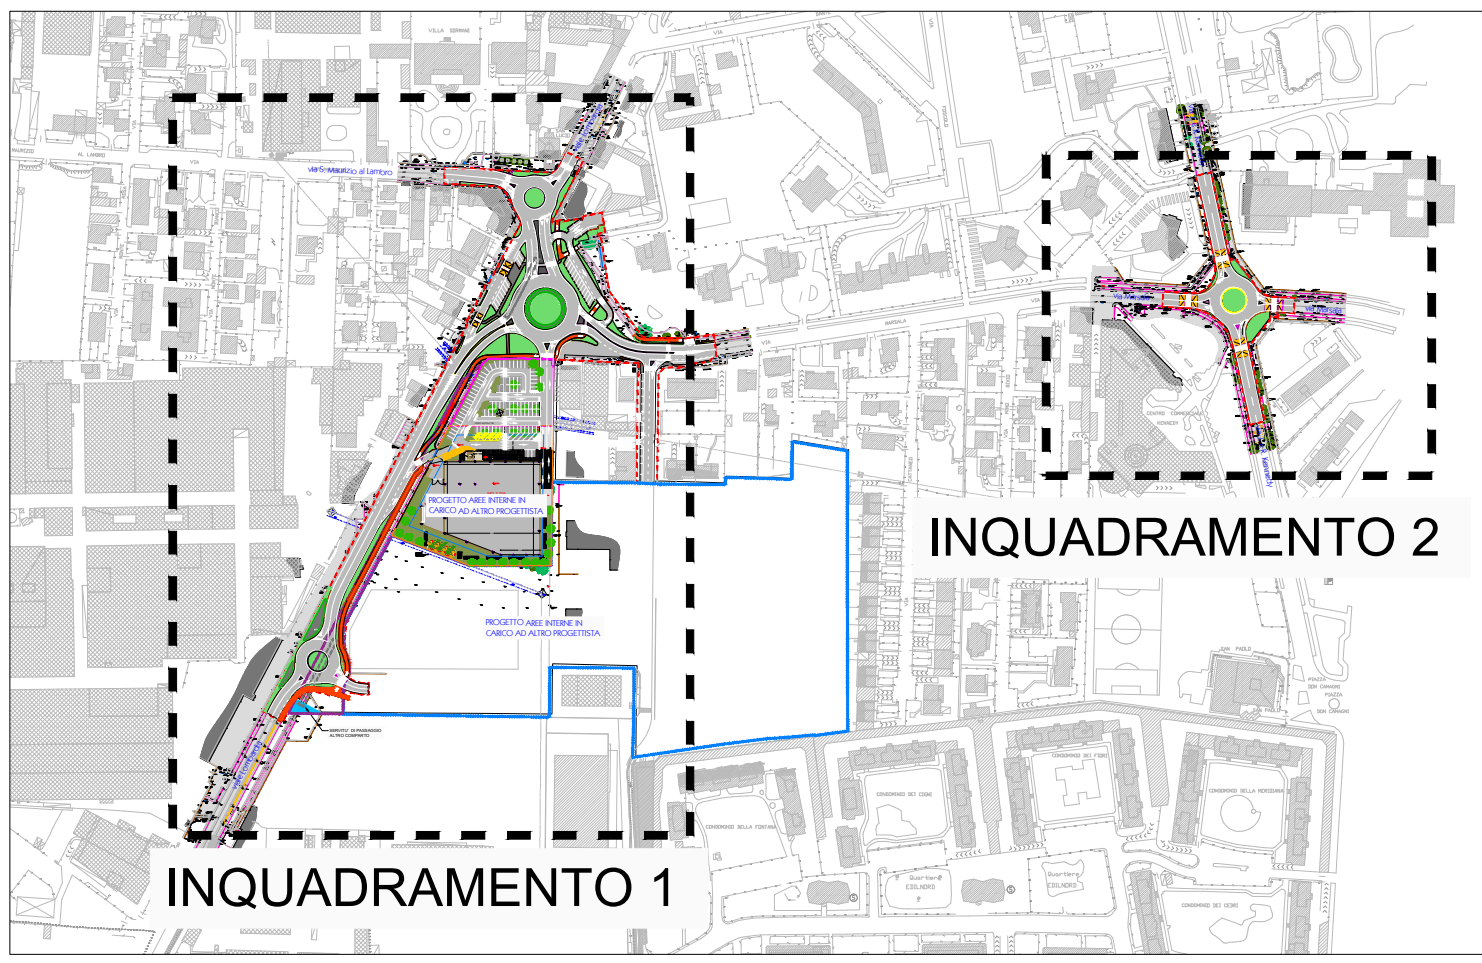

Comune di BRUGHERIO Provincia di Monza e della Brianza		
Progettista: Ing. Flavio Minatta	Ambito AR-06 di PGT e P.I.I. B3.11.1 Bettolino Freddo vigente Proposta di attuazione in variante al PGT del Comune di Brugherio	
	PROGETTO DEFINITIVO	
	Titolo elaborato	Elaborato
	Planimetria di progetto su rilievo - Inquadramento 1	A07 D
Codice progetto	Scala	Data
	A131	1:500 19.01.23
N° rev	Data	Descrizione
	A 17.12.21	Emissione
	B 19.04.22	Revisione assegnamenti progettuali
	C 14.06.22	Revisione assegnamento listino prezzi
D 19.01.23	Revisione assegnamento parere	
Codice elaborato	A131 PD 1 PL 006 PRG A	
	Questo disegno non può essere riprodotto, copiato o ristampato in tutto o in parte senza permesso scritto dall'autore. Non utilizzare per scopi diversi da quello per cui è stato fornito.	
Comittente		
CRS HOME S.r.l. Via Cernuschi 6 - Monza		