


STRALCIO P.G.T.: TAV.DP-04 AMBITI DI TRASFORMAZIONE - SCALA 1:5000

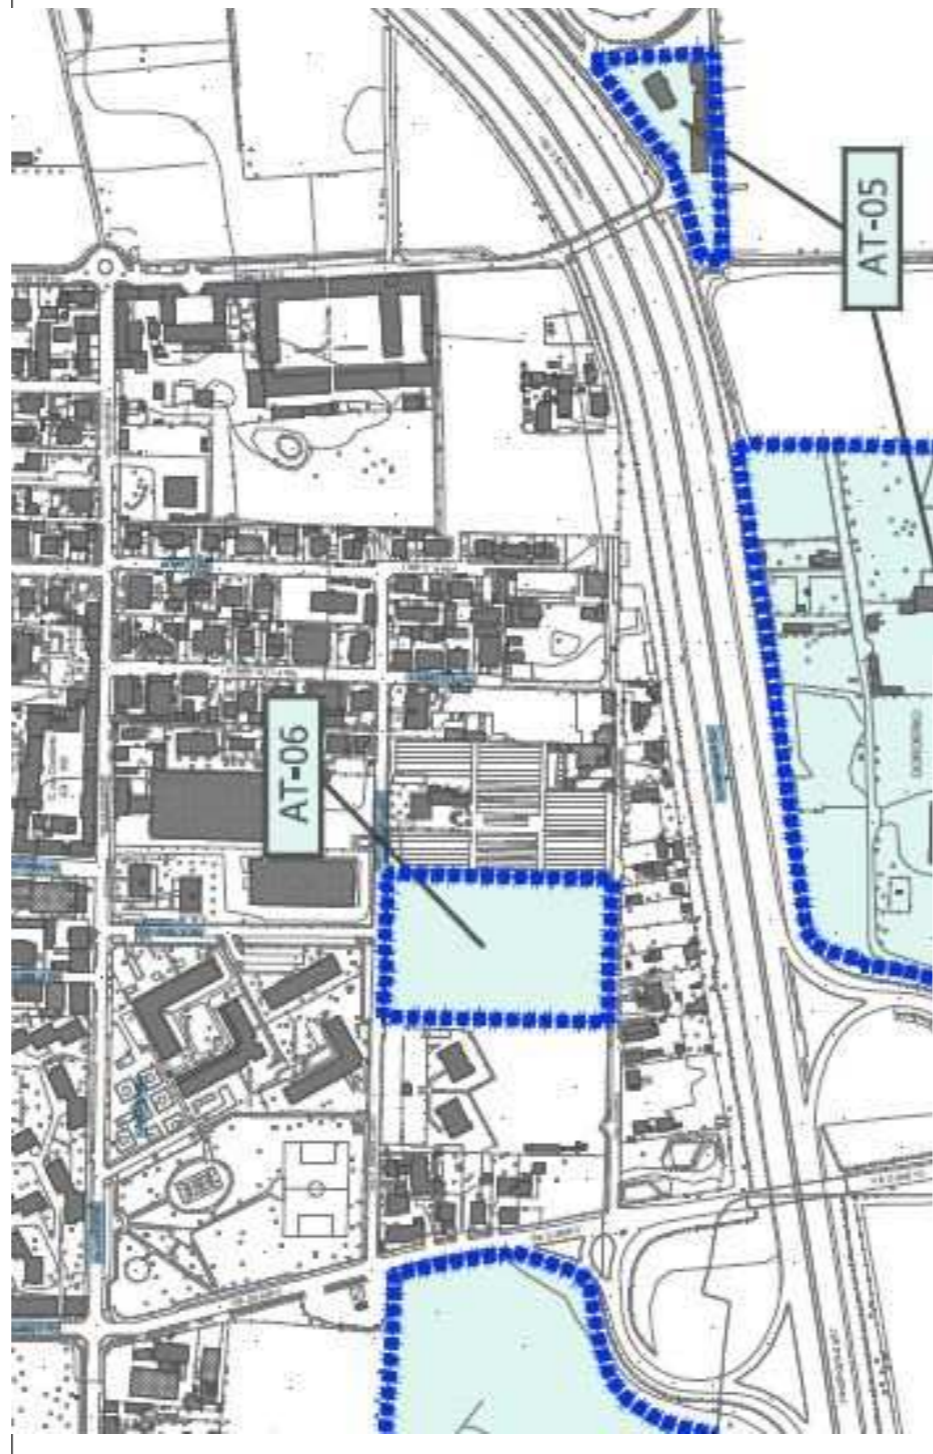

LEGENDA

Ambiti di trasformazione disciplinati dal Documento di Piano


STRALCIO P.G.T.: TAV.DP-03 SENSIBILITA' PAESISTICA - SCALA 1:5000




LEGENDA

- CLASSE 5 - Sensibilità paesistica molto alta
- CLASSE 4 - Sensibilità paesistica alta
- CLASSE 3 - Sensibilità paesistica media
- CLASSE 2 - Sensibilità paesistica bassa
- CLASSE 1 - Sensibilità paesistica molto bassa

STRALCIO RILIEVO AEROFOTOGRAMMETRICO SCALA 1.2000

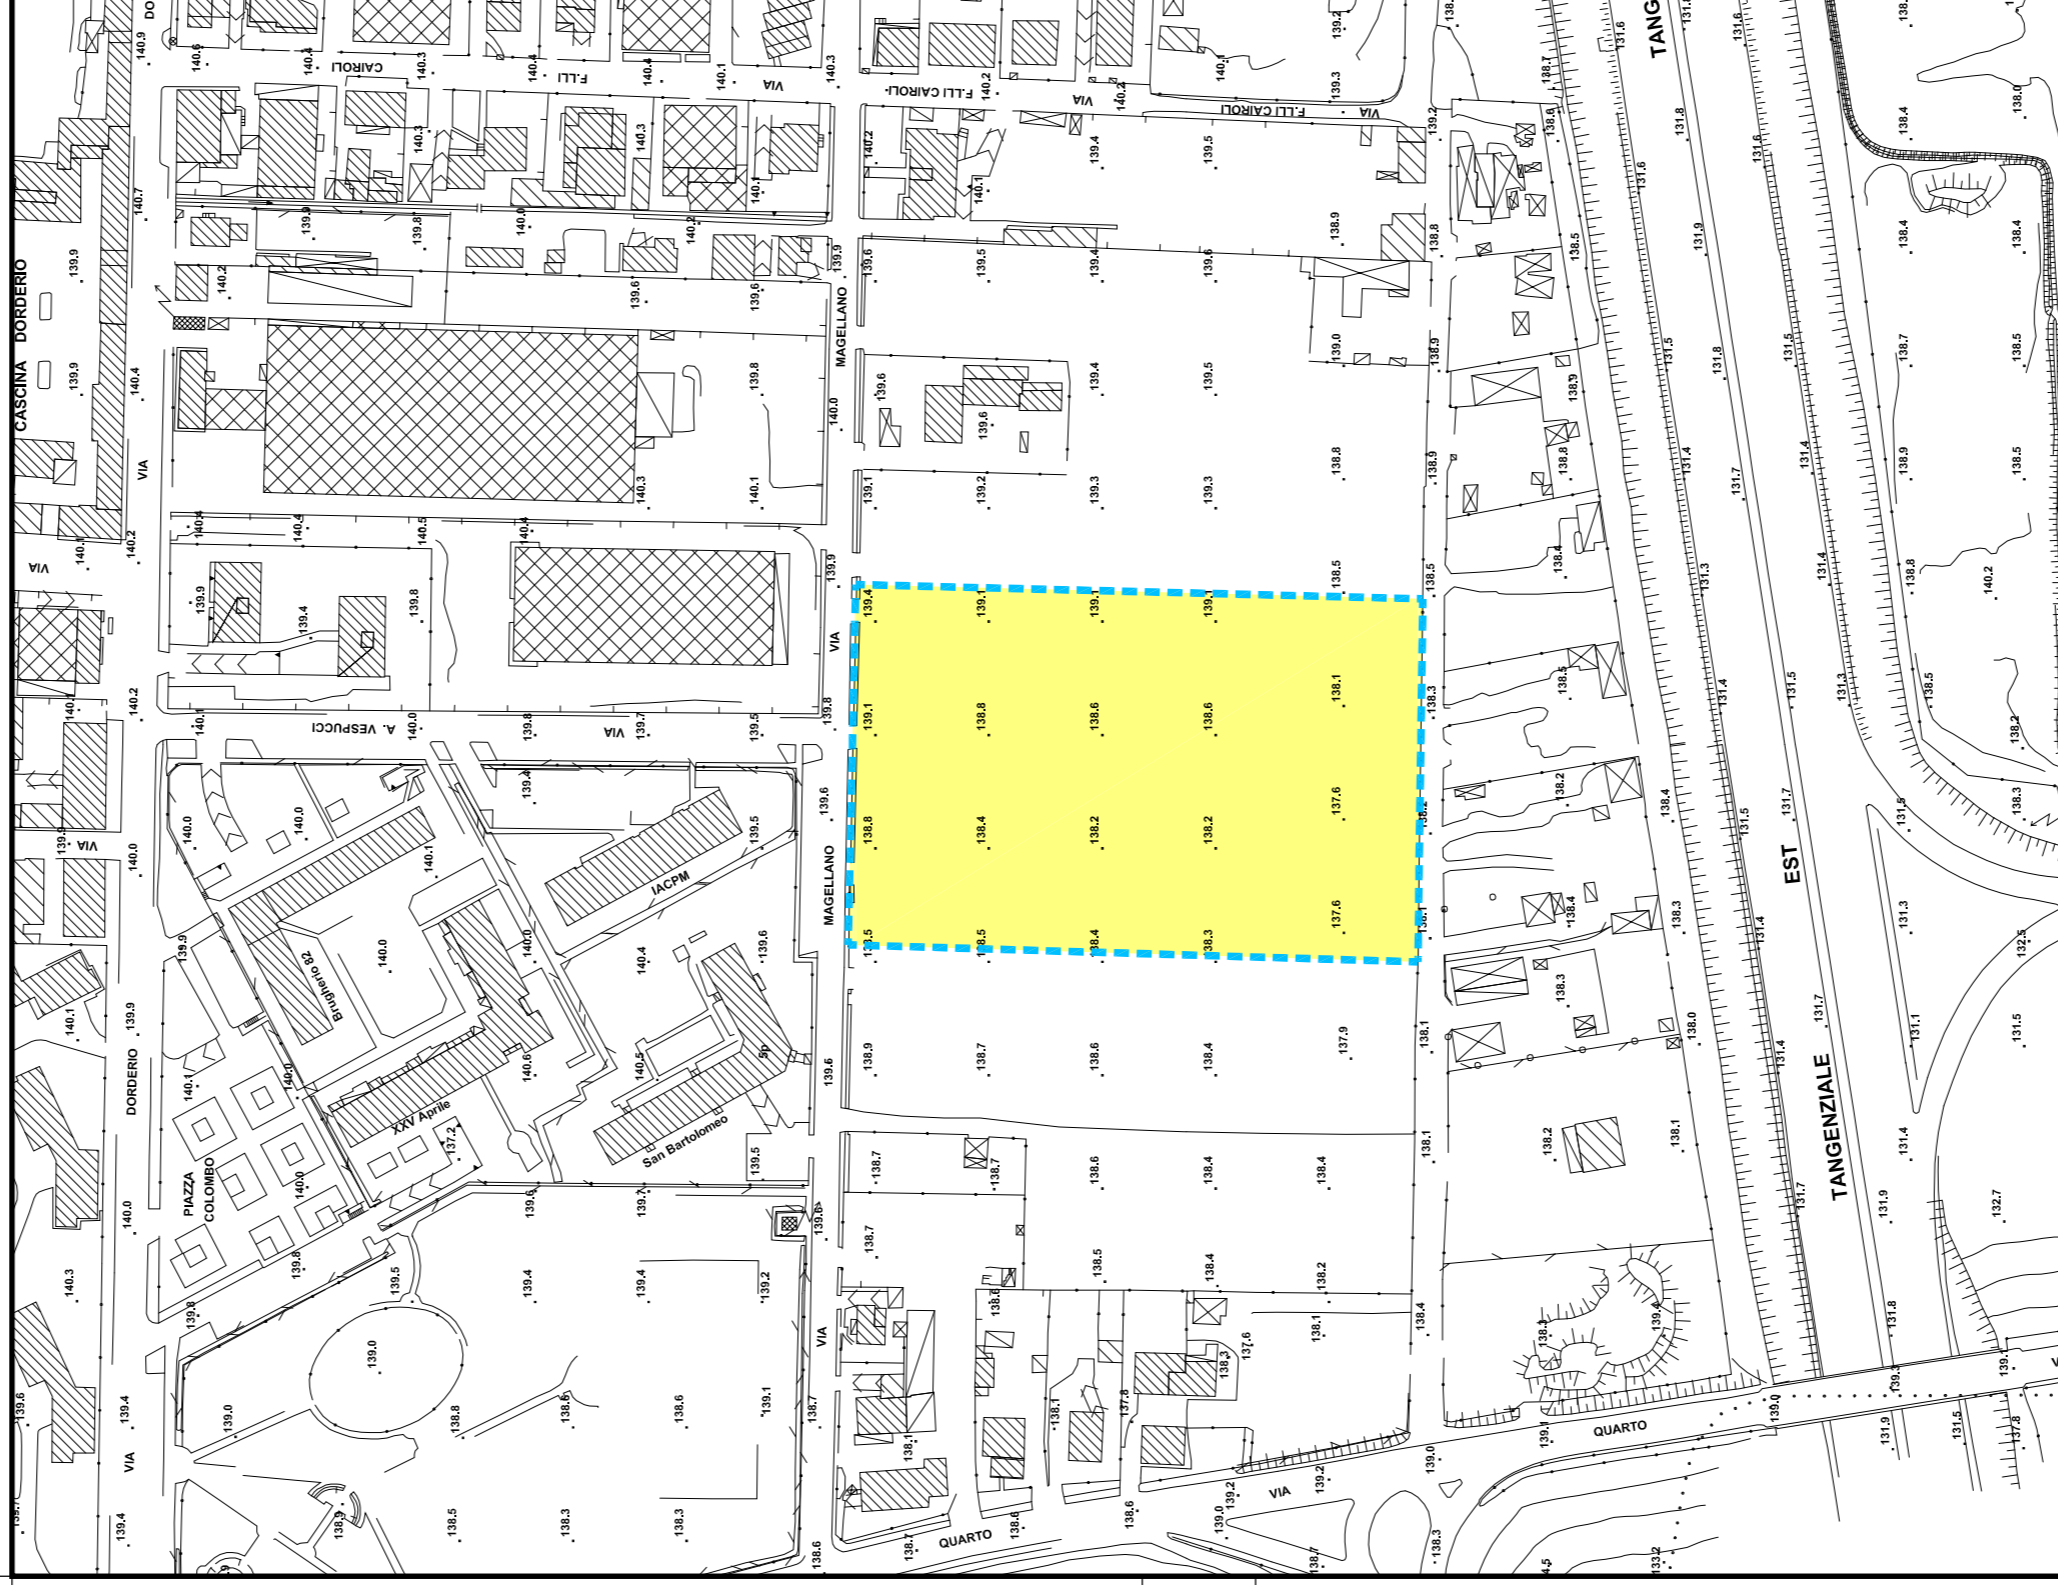

STRALCIO C.T.R. - SCALA 1:10000

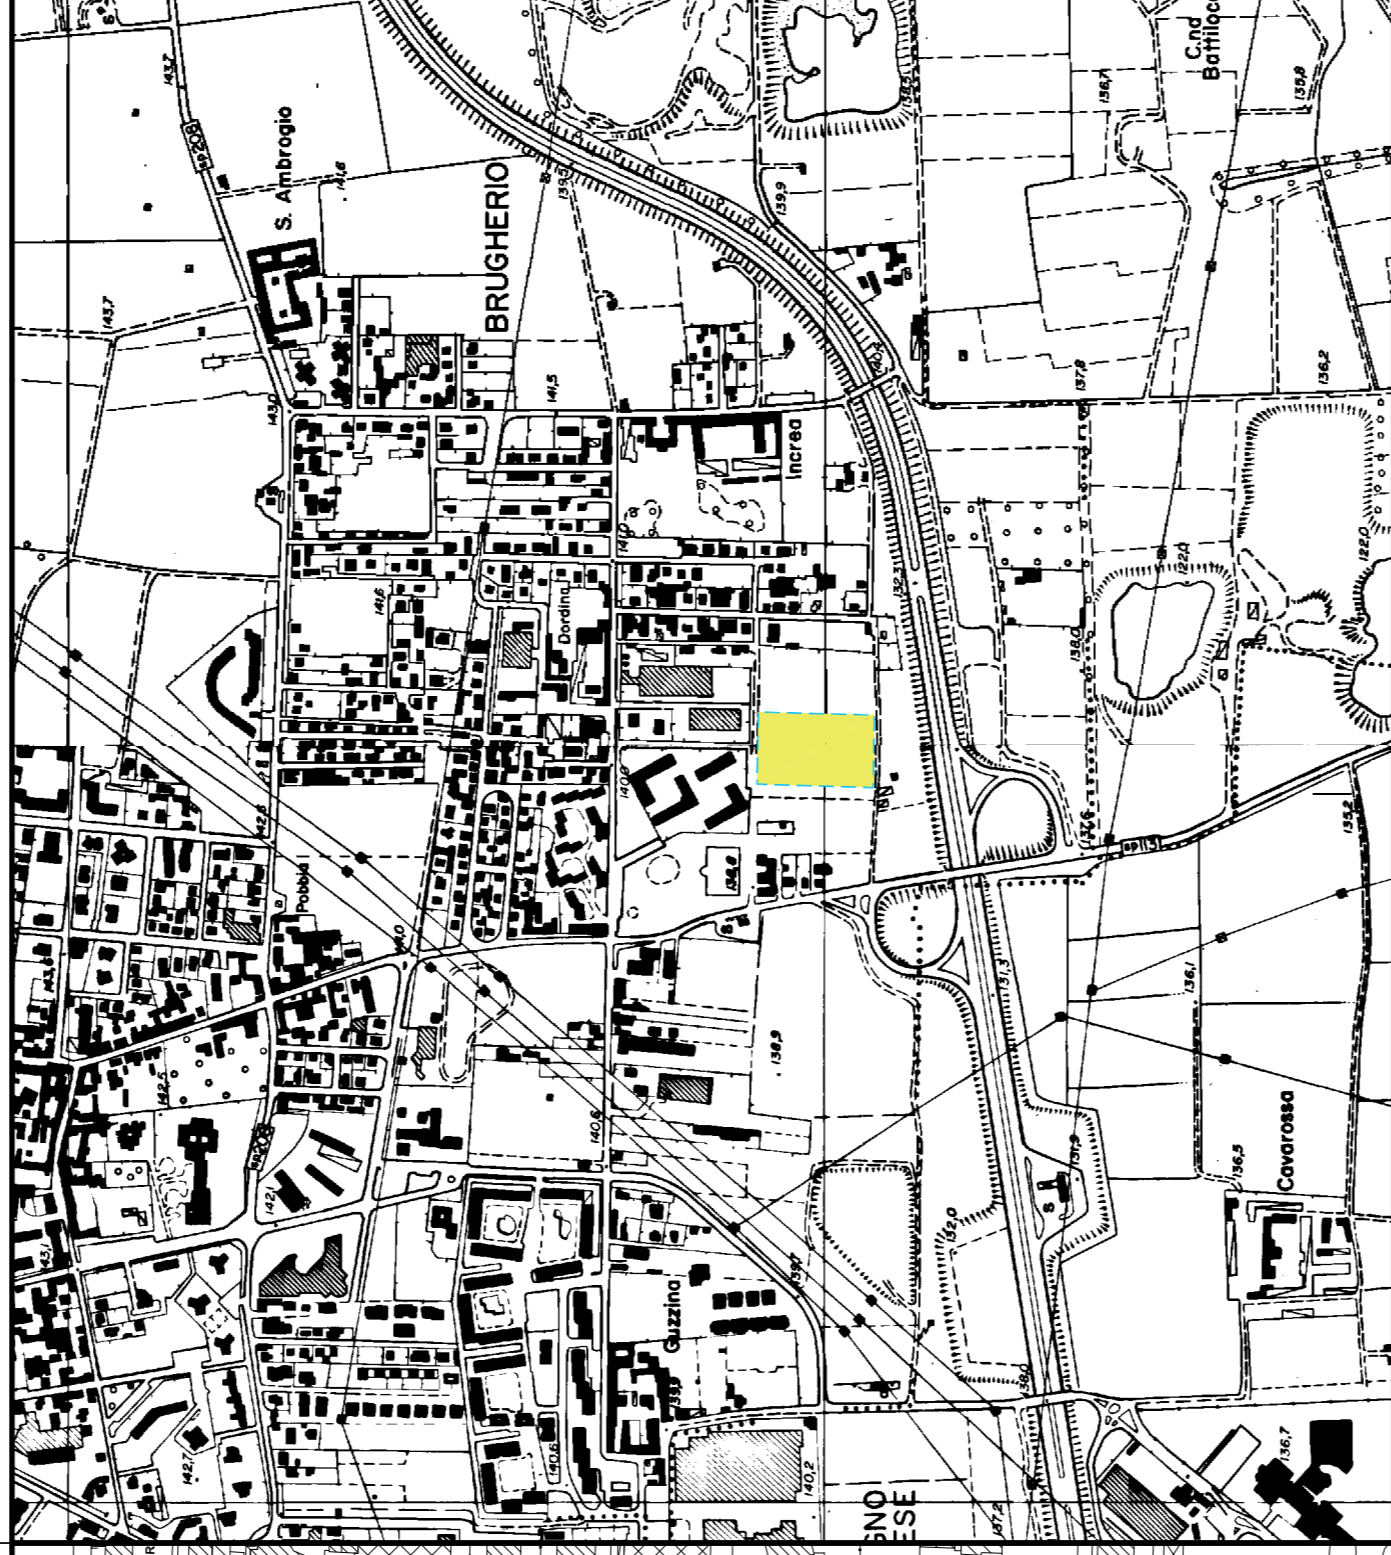

ELABORATO	1	PROGETTISTI Dott. Ing. Arch. MATTIA CAPROTTI Via Lombardo 266 - Brugherio Tel.039.870945 - Fax.039.2875126 Dott. Arch. ANDREA MASSIMO ROGARI Via Saverio 6 - Brugherio Tel.039.877384 - Fax.039.877543	COMMITTENTE MAGELLANO S.R.L. VIA CARLO ALBERTO 11, MONZA STEFANO SALA PEUP VIA QUARTO, BRUGHERIO
DATA	07-07-2017	OGGETTO COMUNE DI BRUGHERIO PIANO DI LOTTIZZAZIONE VIA MAGELLANO	TITOLO TAVOLA INQUADRAMENTO
SCALE	1: 5000 1: 2000 1:10.000		