


AMBITO B3.11.1 - VIALE LOMBARDA - VIA GARIBALDI
SCALA 1:500

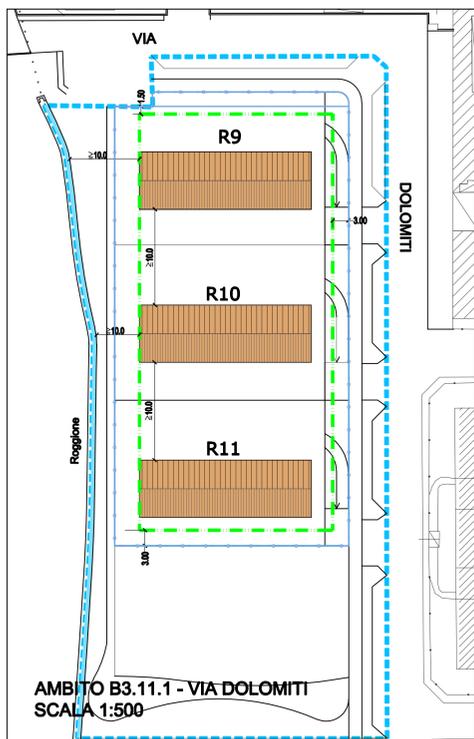

AMBITO B3.11.1 - VIA DOLOMITI
SCALA 1:500

Lotto	Destinazione principale	Consistenza	N° max piani abitabili
C	C1	Terziario non residenziale	19200 mc
	C2		2 piani
R1	Residenza	13100 mc	7 piani
R2	Residenza	13100 mc	7 piani
R3	Residenza	6062 mc	3 piani
R4	Residenza	4300 mc	3 piani
R5	Residenza	4300 mc	3 piani
R6	Residenza	11120 mc	7 piani
R7	Residenza	9500 mc	7 piani
R8	Residenza	5480 mc	7 piani
Totale		86162 mc	

Lotto	Destinazione principale	Consistenza	N° max piani abitabili
R9	Residenza	3280 mc	3 piani
R10	Residenza	3279 mc	3 piani
R11	Residenza	3279 mc	3 piani
Totale		9838 mc	

LEGENDA

- - - - - Perimetro PII
 - - - - - Poligoni di massimo ingombro alzato edifici principali
 - - - - - Distanza tra pareti finestrate ex art. 9 ultimo comma D.M. 1444/68
 - P.F. pareti finestrate
 - P.N.F. pareti non finestrate
 - - - - - Pareti finestrate con diritto di veduta
 - - - - - Possibile costruzione sul perimetro del PII
 - - - - - Riferimento per i poligoni di massimo ingombro (vedasi anche TAV. N. 12)
- EDIFICI PRIVATI**
- sedime indicativo edifici principali: RESIDENZA
 - sedime indicativo edifici principali: TERZIARIO NON RESIDENZIALE: RICETTIVO/COMMERCIALE/DIREZIONALE/PARACOMMERCIALE
- EDIFICI PUBBLICI**
- STRUTTURA DI INTERESSE PUBBLICO
 - * Localizzazione volume lotto R1 P.I.I. B3.11.2 SUB Y

Comune di Brugherio

Provincia di Monza e Brianza

COMITANTI

FUMAGALLI G.F. e GIRONI F.
Via Marsala, 145 - Brugherio

BRUGHERIO SUD s.r.l.
Via Solferino, 1 - Brugherio

Imm. MARSALA s.r.l.
Via San Martino, 2 - Monza

Imm. OBERDAN s.r.l.
Via Carlo Alberto, 11 - Monza

PROGETTISTA

Arch. Massimo Oggioni
Largo Carlo Esterle n. 3 Monza
n. 656 Ordine degli Architetti
della Provincia di Monza e Brianza

OGGETTO

AREA DI TRASFORMAZIONE B3.11.1
PROGRAMMA INTEGRATO DI INTERVENTO
PLANIVOLUMETRICO

SCALA 1:500
1:2000

TAVOLA 9

DATA 06.12.2010

