


COMPARTI - VIALE LOMBARDA - VIA GARIBALDI
SCALA 1:1000

LEGENDA

- Perimetro comparto residenziale viale Lombardia
- Perimetro comparto commerciale viale Lombardia
- Perimetro comparto residenziale via Dolomiti
- Aree attuate (titoli edilizi formati)
- Aree private in progetto
- Aree esterne al P.I.I. ove eseguirsi opere di urbanizzazione a scomputo
- Aree esterne al P.I.I. da acquisirsi a cura dell'amministrazione comunale ove eseguirsi opere di urbanizzazione a scomputo
- Cabina Enel esistente
- Nuova cabina Enel di progetto
- Linea ENEL MT esistente
- Linea ENEL MT in progetto
- Linea ENEL BT in progetto
- Linea ENEL BT esistente
- Pozzetto d'ispezione linea ENEL BT in progetto 60x60 interno
- Linea TELECOM esistente
- Linea TELECOM in progetto
- Pozzetto d'ispezione linea TELECOM in progetto

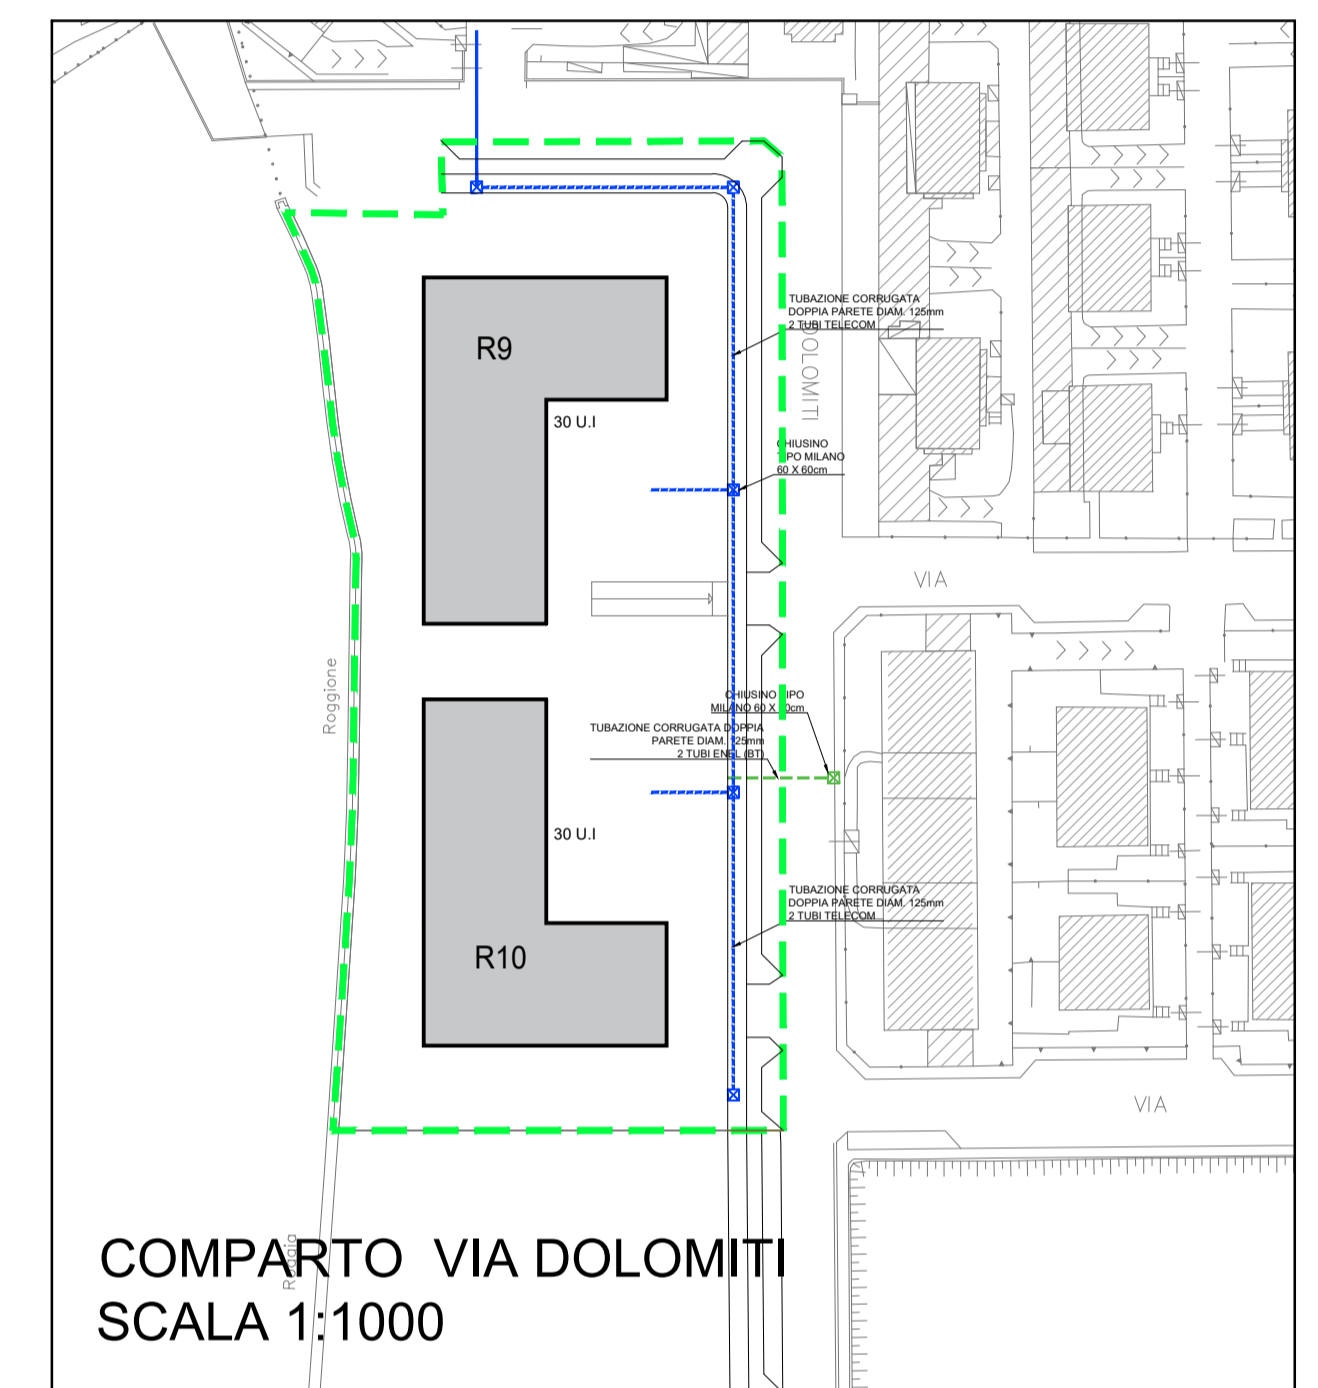

COMPARTO VIA DOLOMITI
SCALA 1:1000

TAVOLA NUMERO	OGGETTO Ambito AR-06 di PGT e P.I.I. B3.11.1 Bettolino Freddo vigente Proposta di attuazione in variante al PGT del Comune di Brugherio	
15	COMMITTENTE CRS HOME srl VIA CERNUSCHI 6 - MONZA	TITOLO TAVOLA RETI ESISTENTI E IN PROGETTO Rete Enel e rete telefono
DATA 15/11/2021	PROGETTISTI INGEGNERE MATTIA CAPROTTI VIALE LOMBARDA 266 BRUGHERIO (MB) TEL. 039 870045 - EMAIL studiocaprotti@gmail.com	ARCHITETTO ANDREA MASSIMO ROGARI VIA SCIVIERO 6 BRUGHERIO (MB) TEL. 039 877584 - EMAIL andrea.rogari@gmail.com
SCALA 1:1000		