

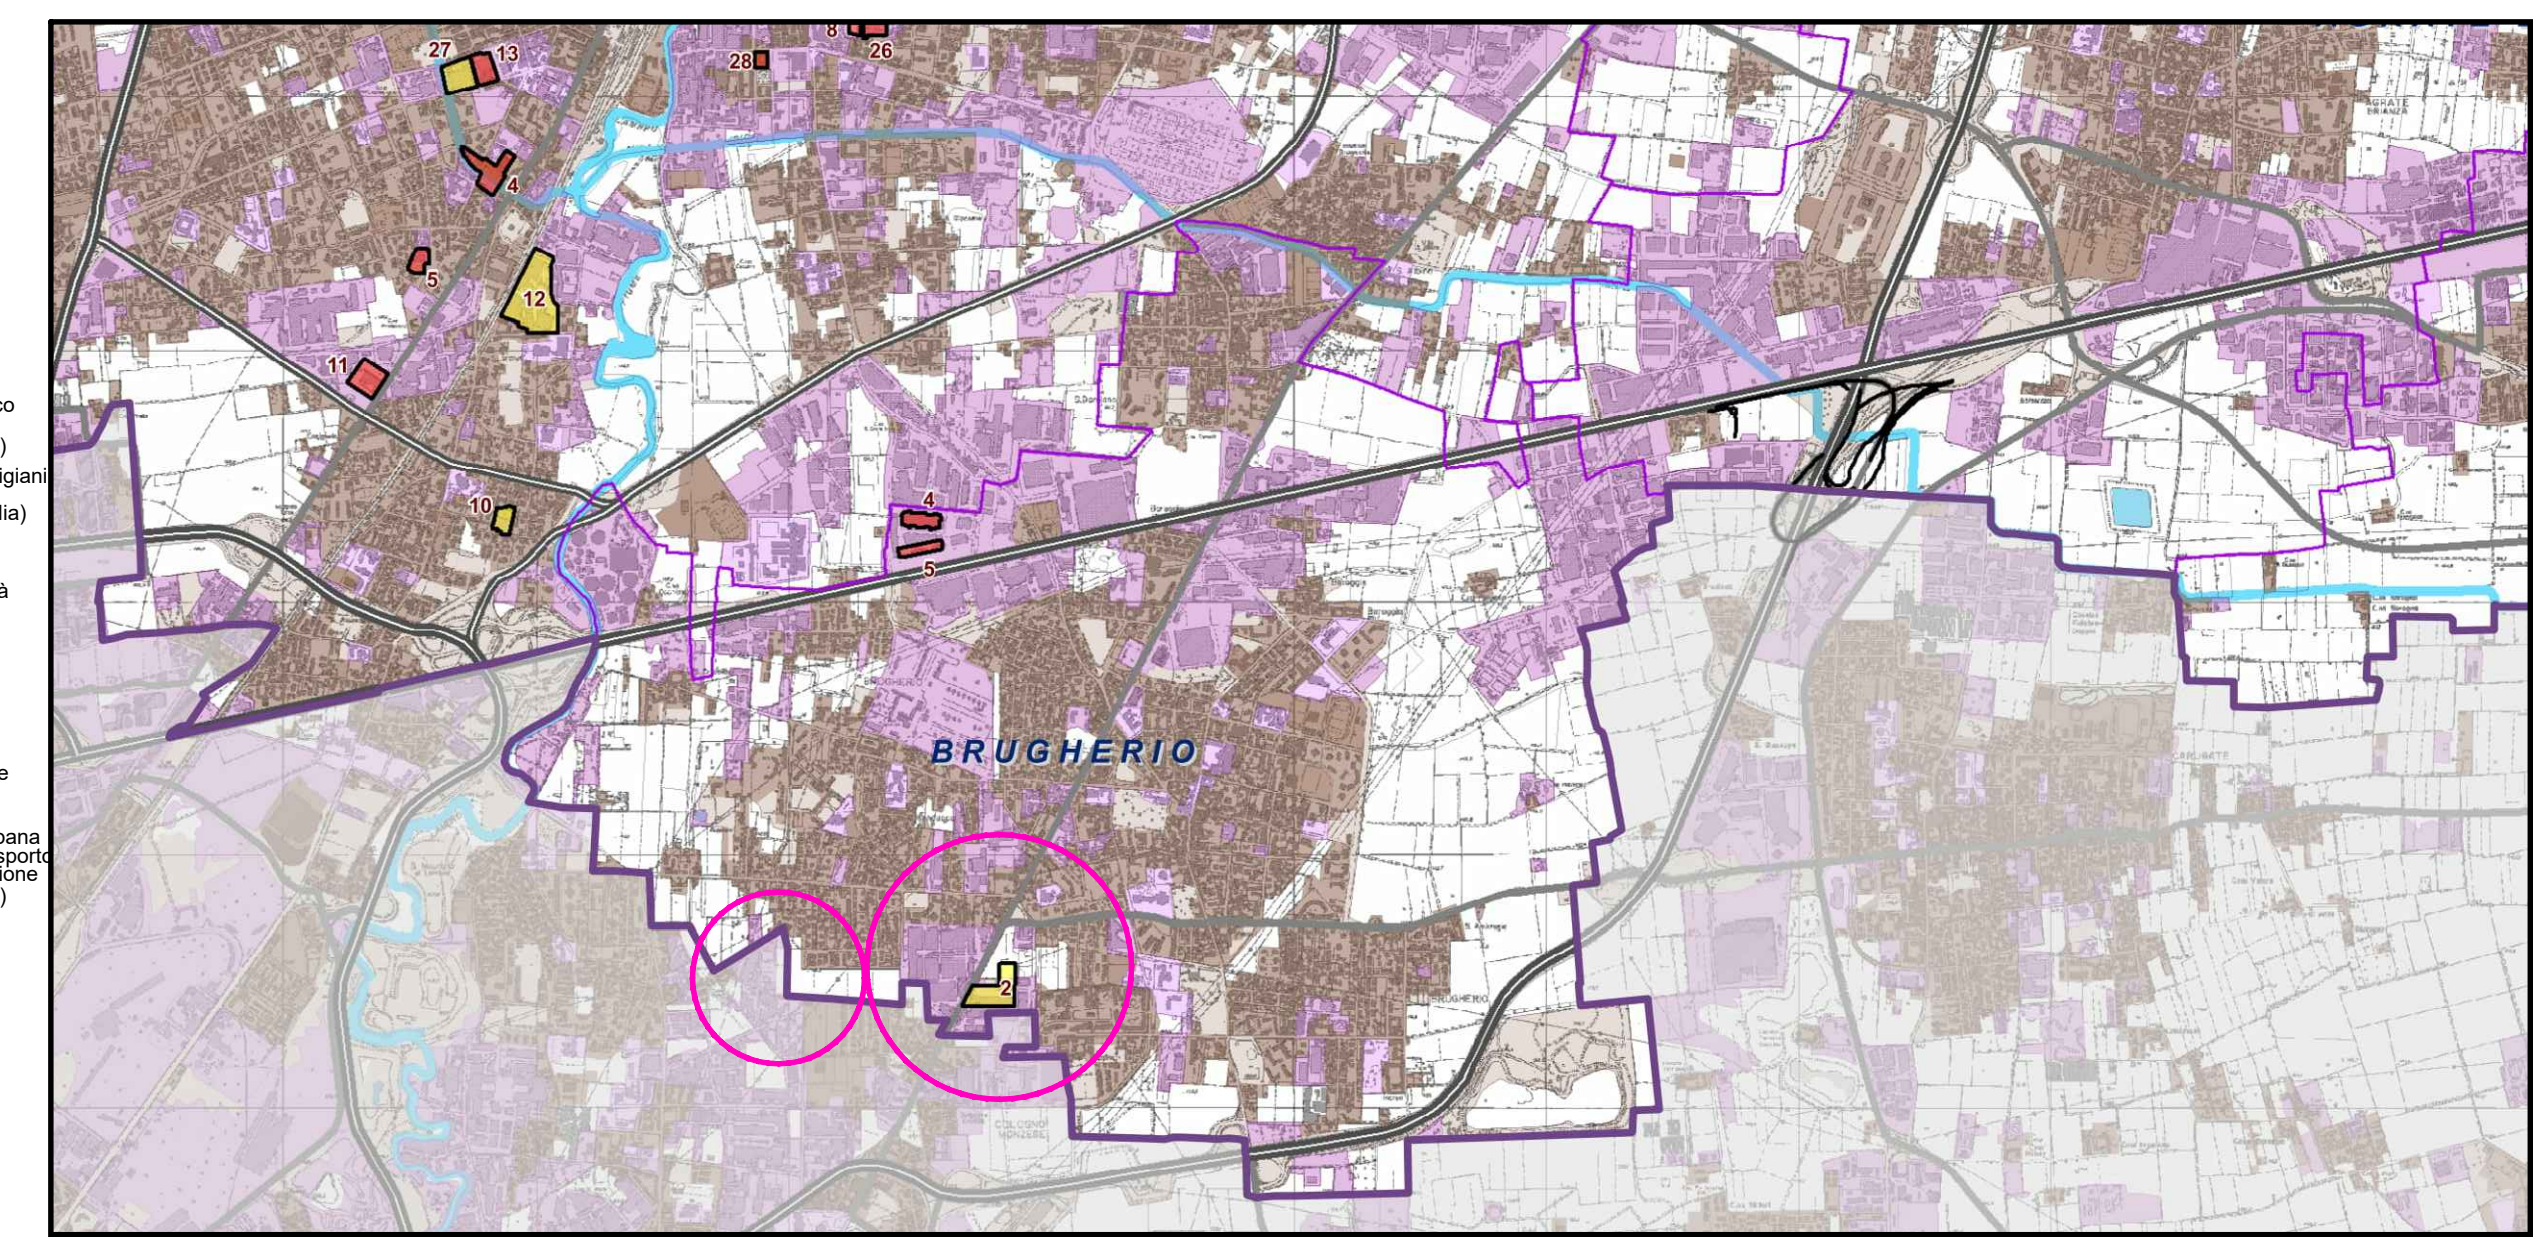
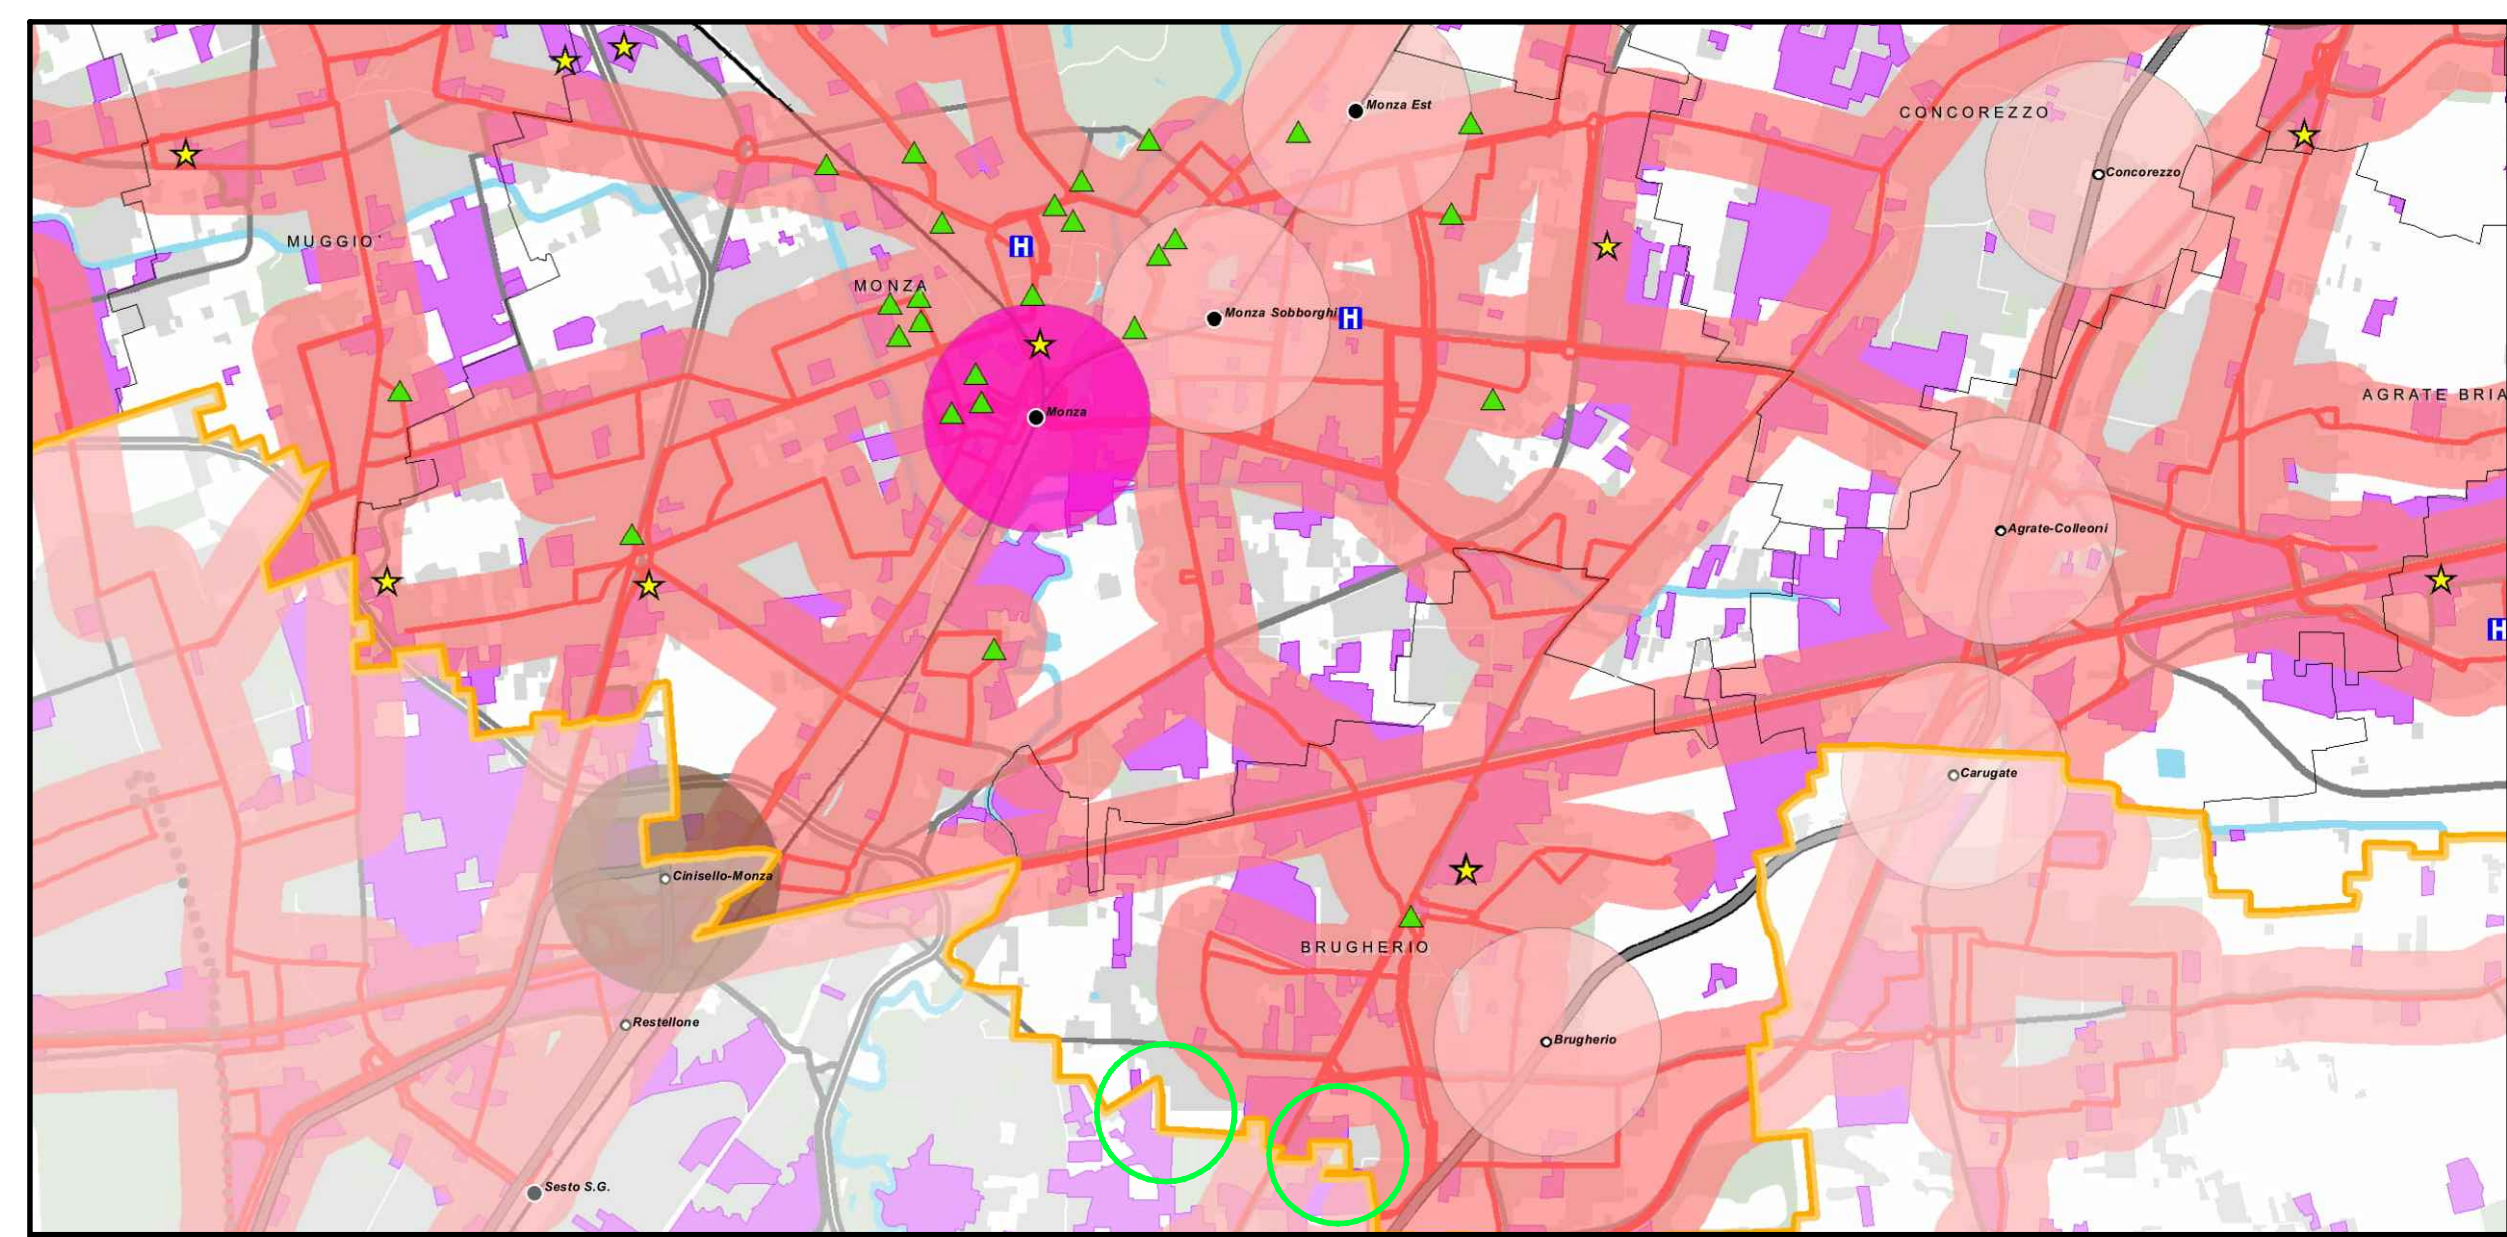
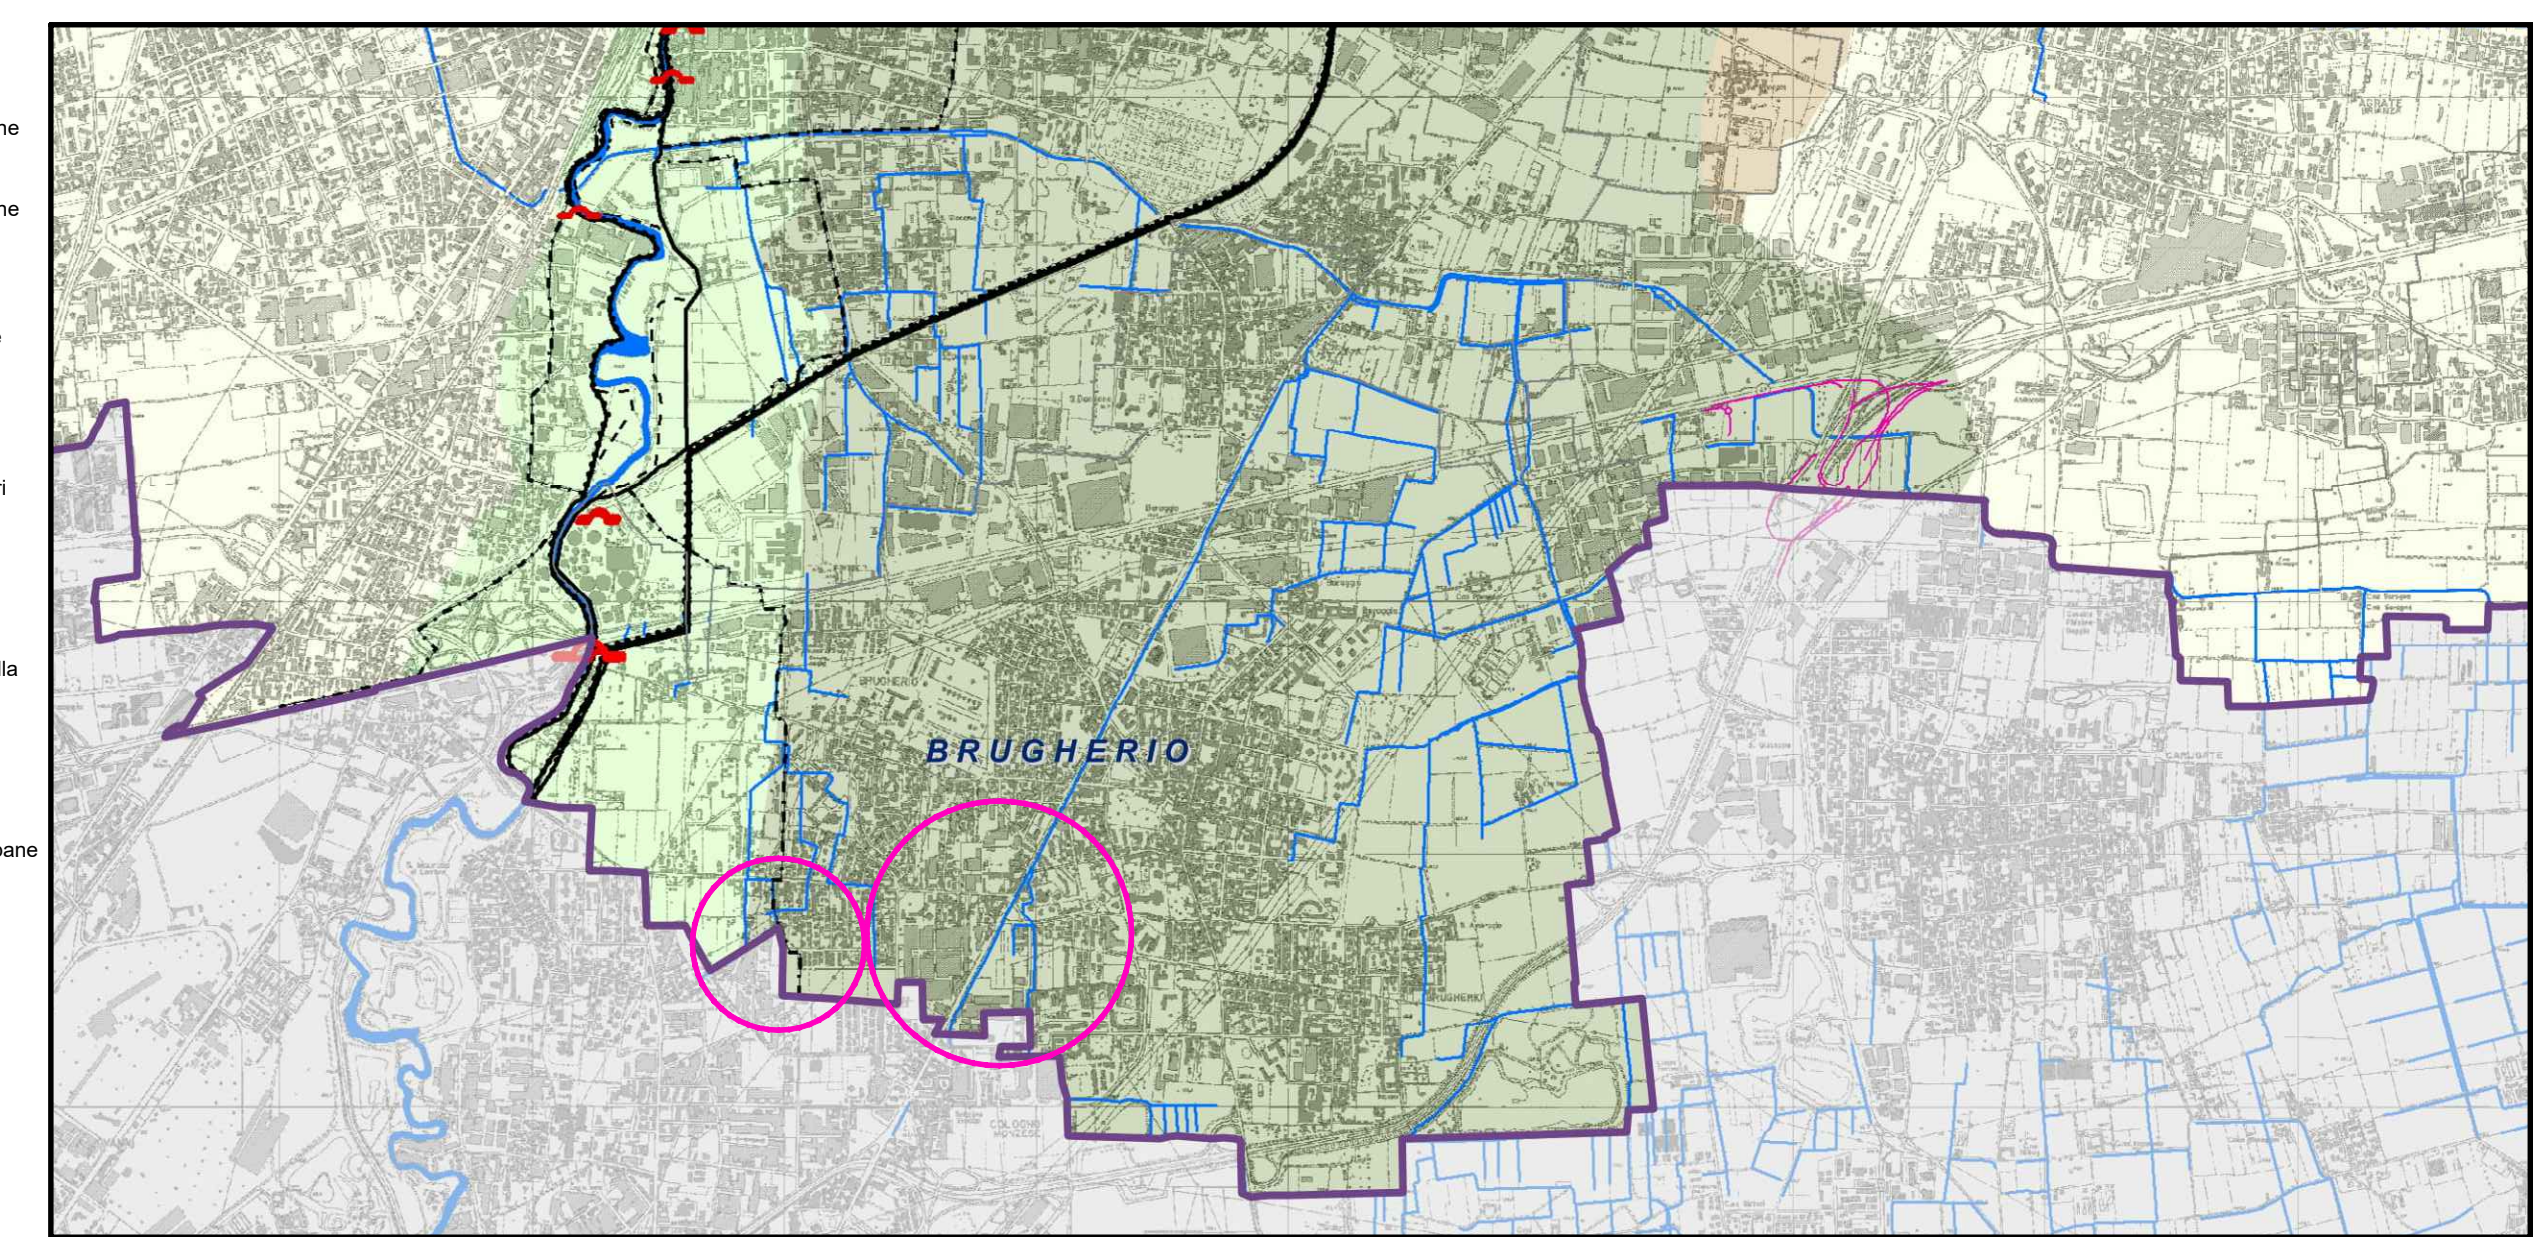
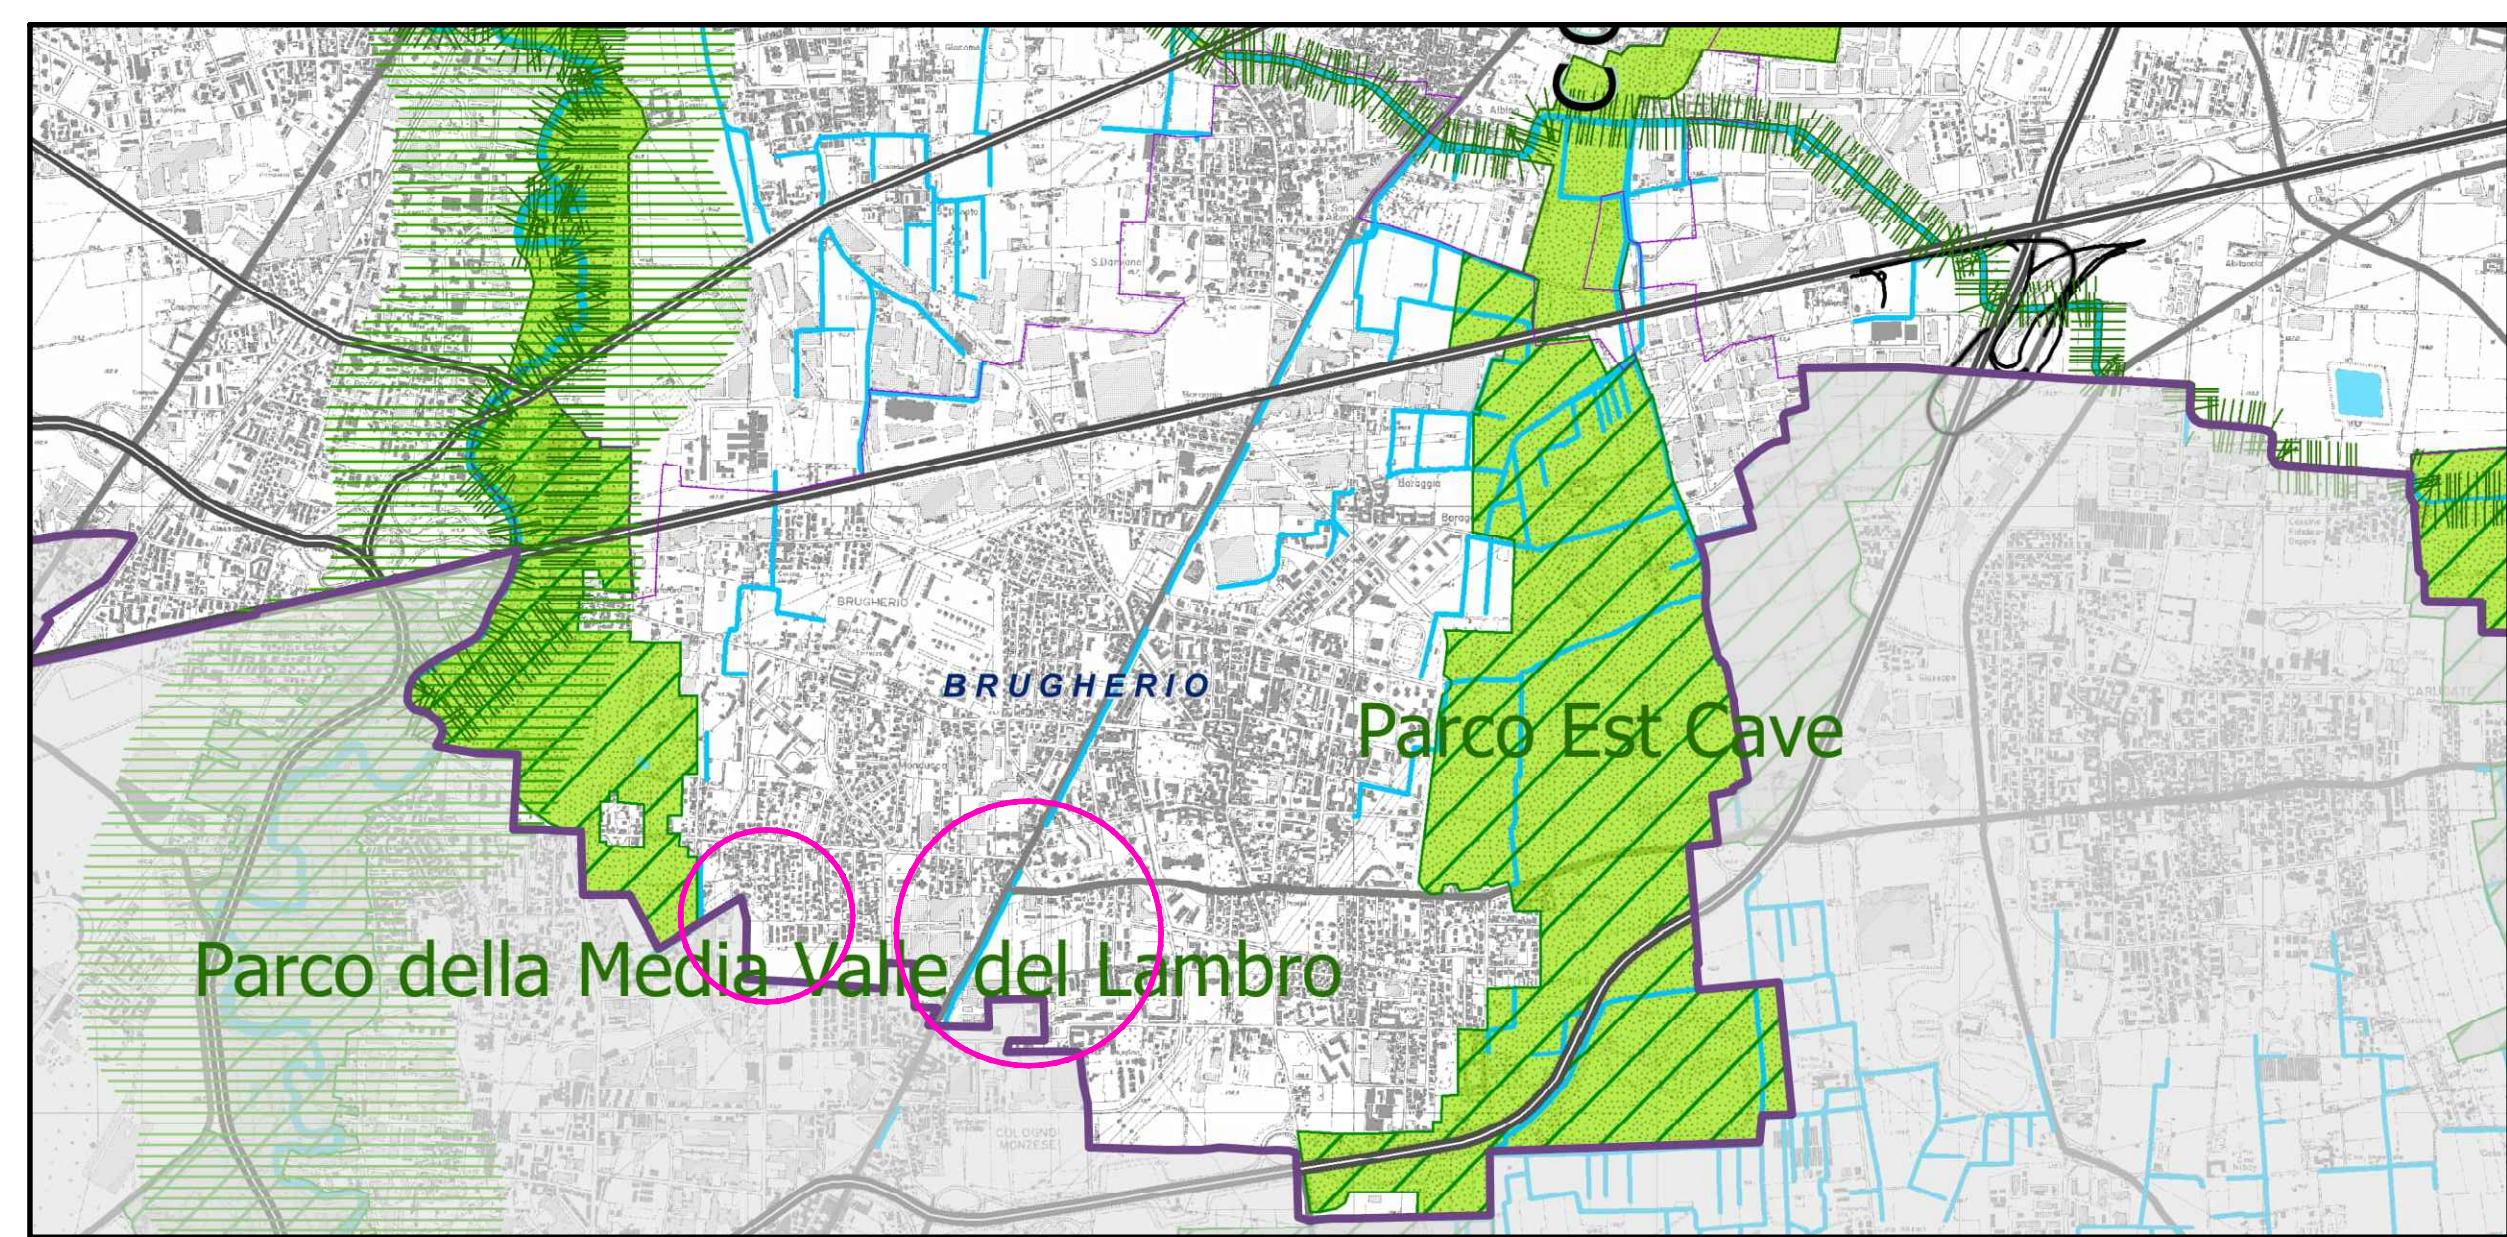
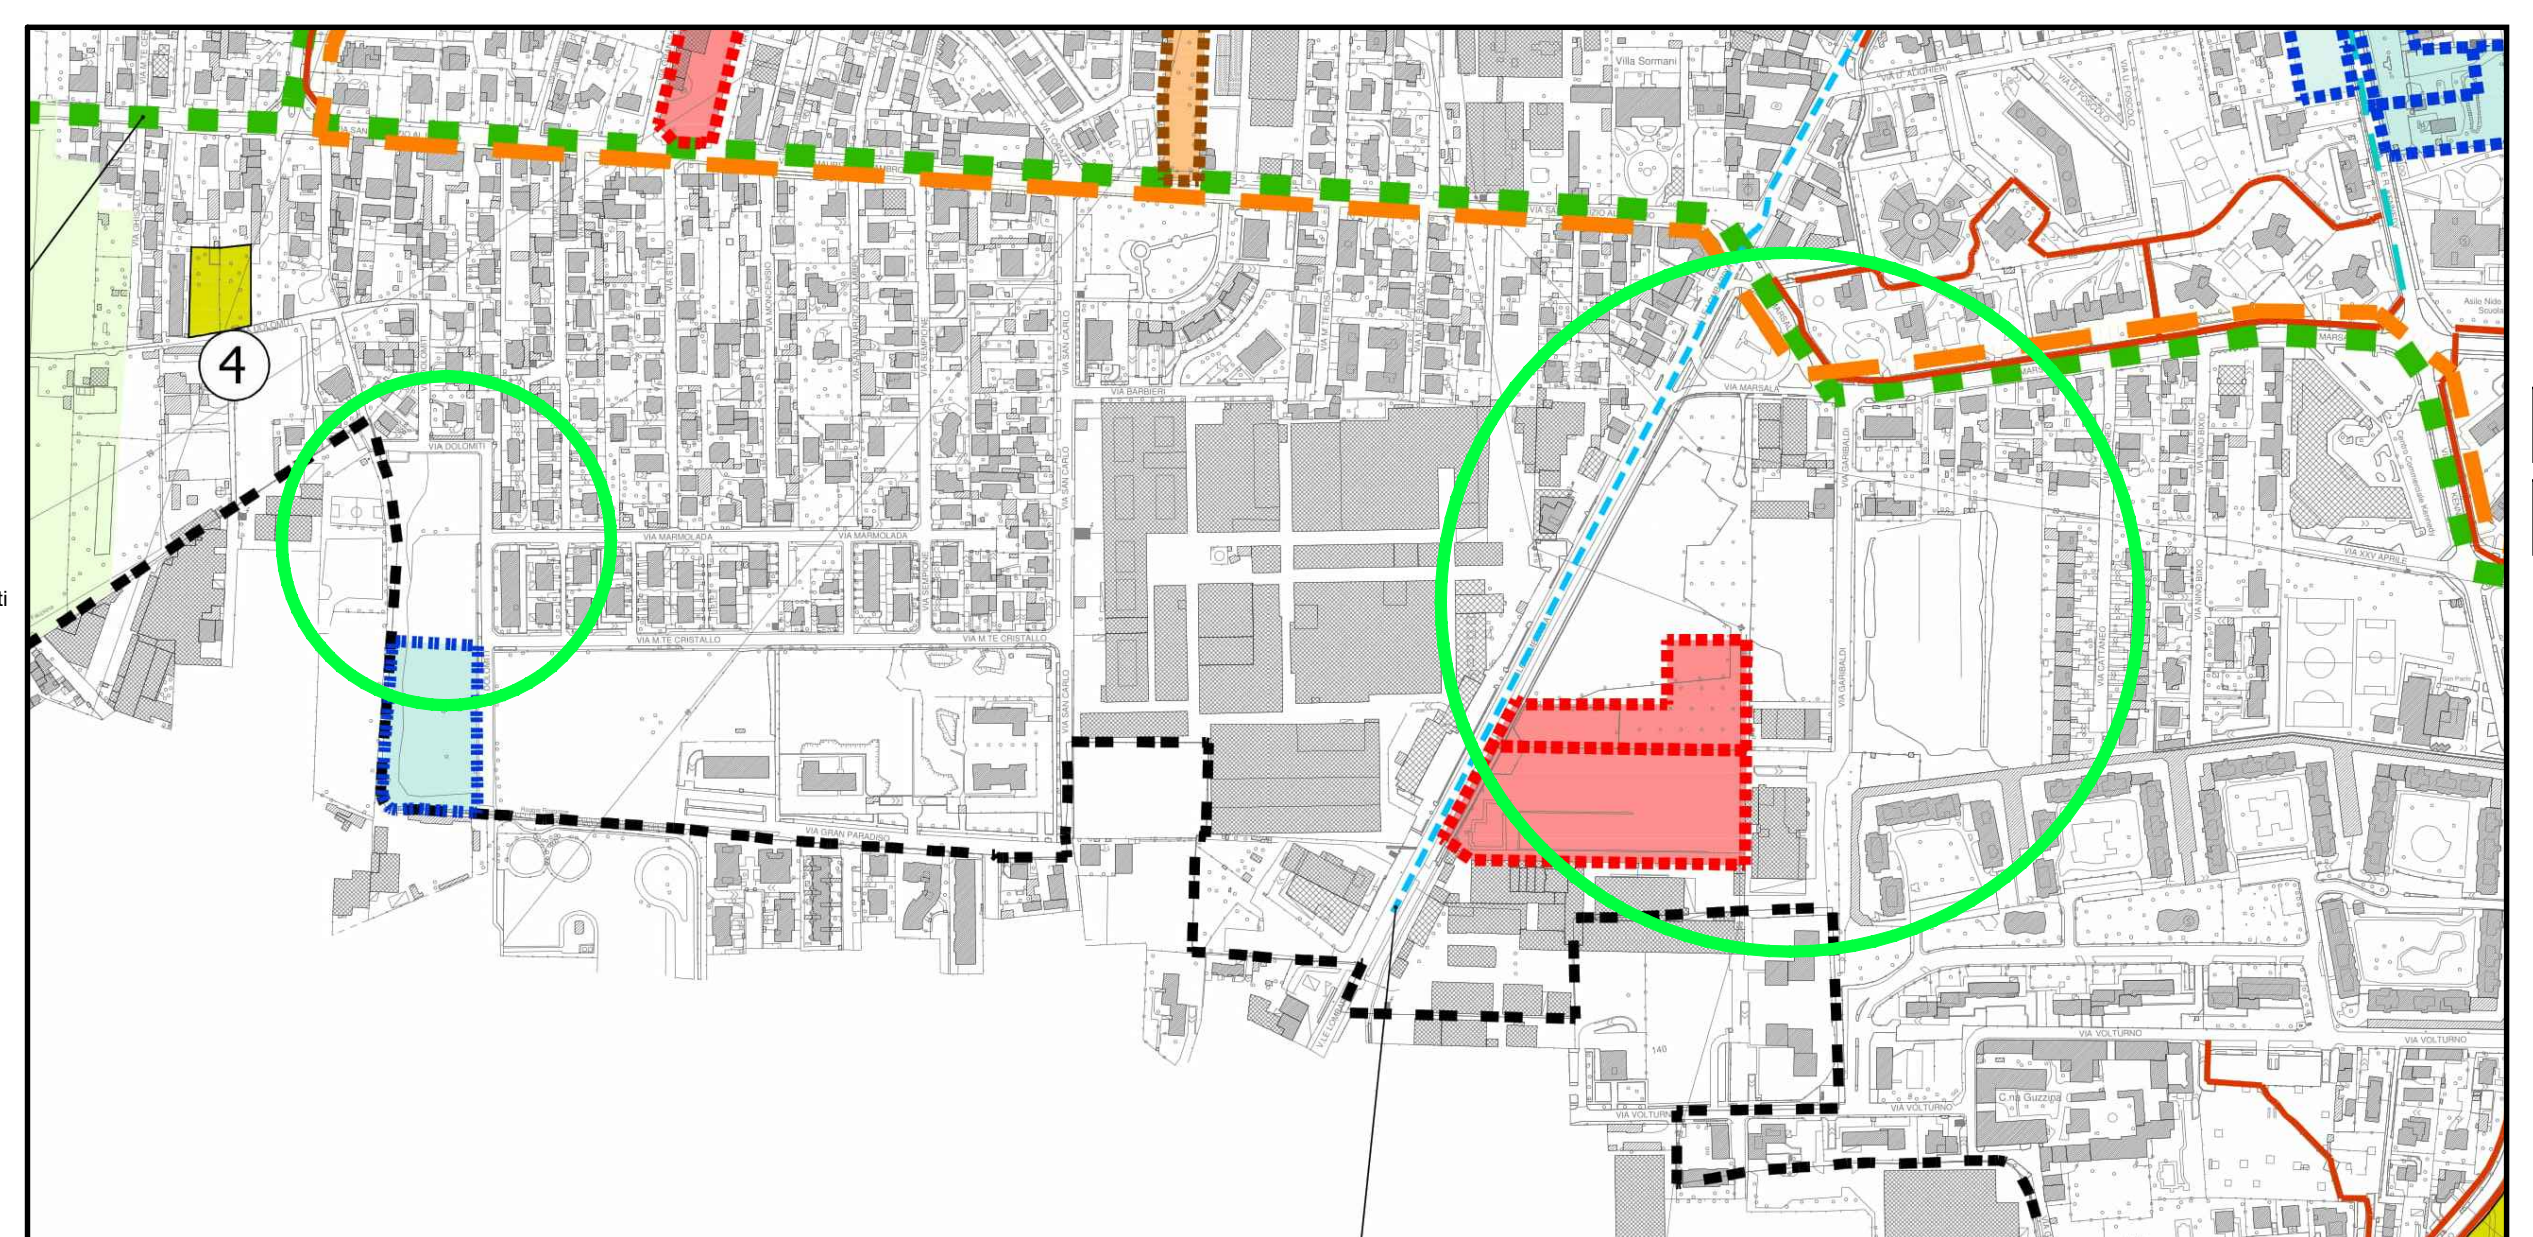
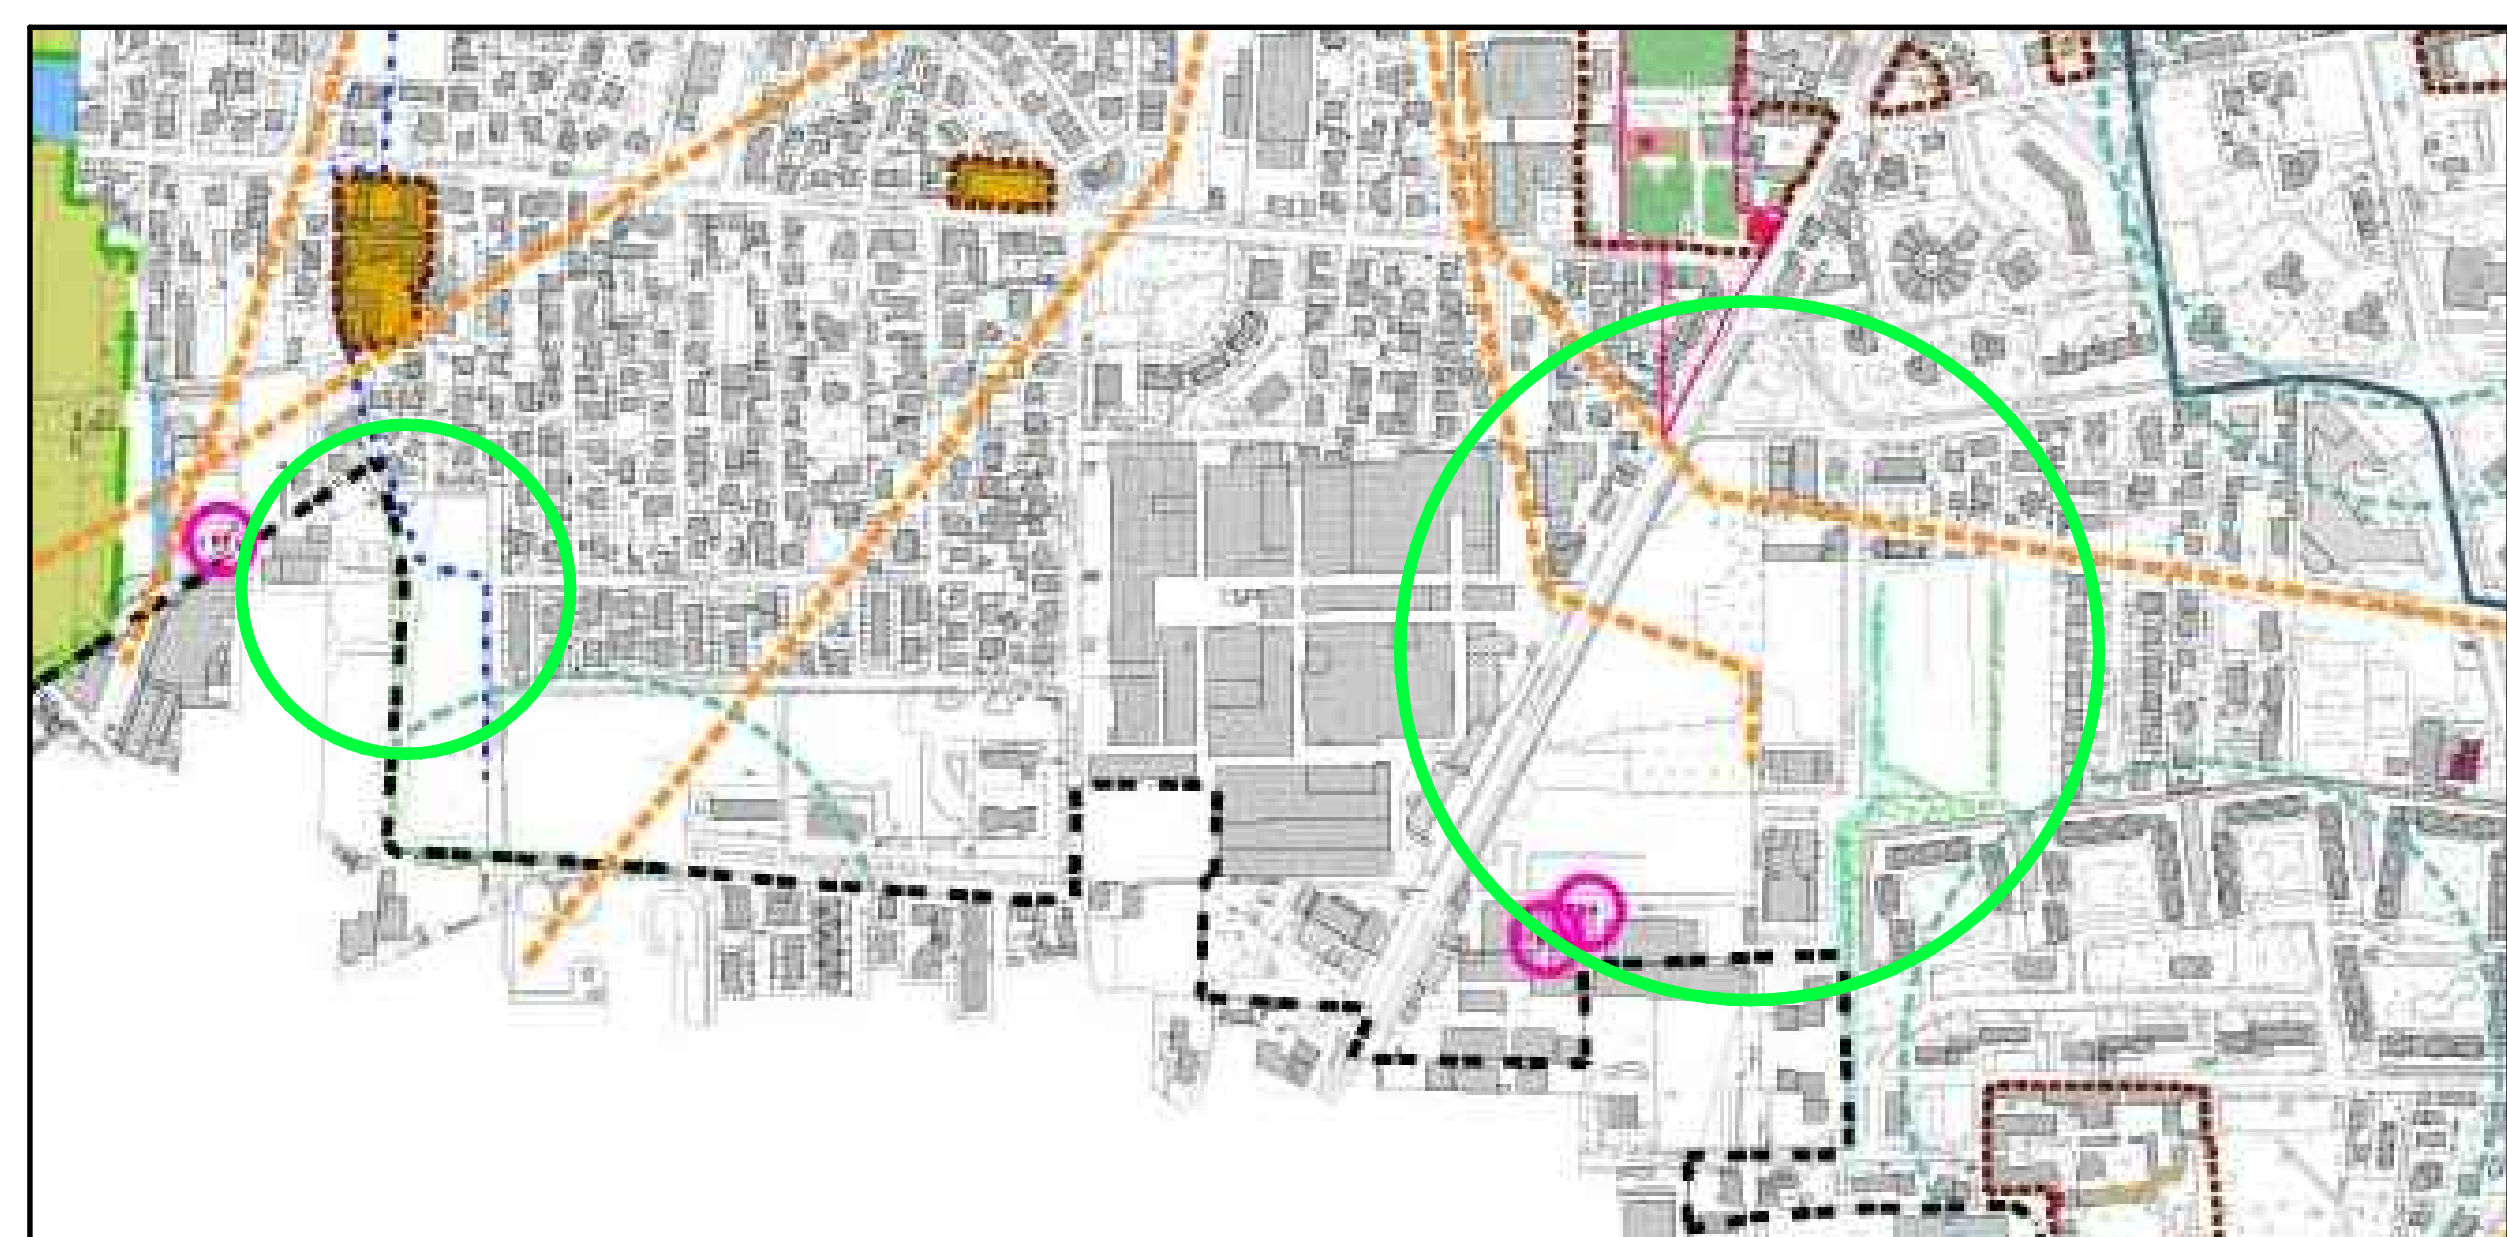
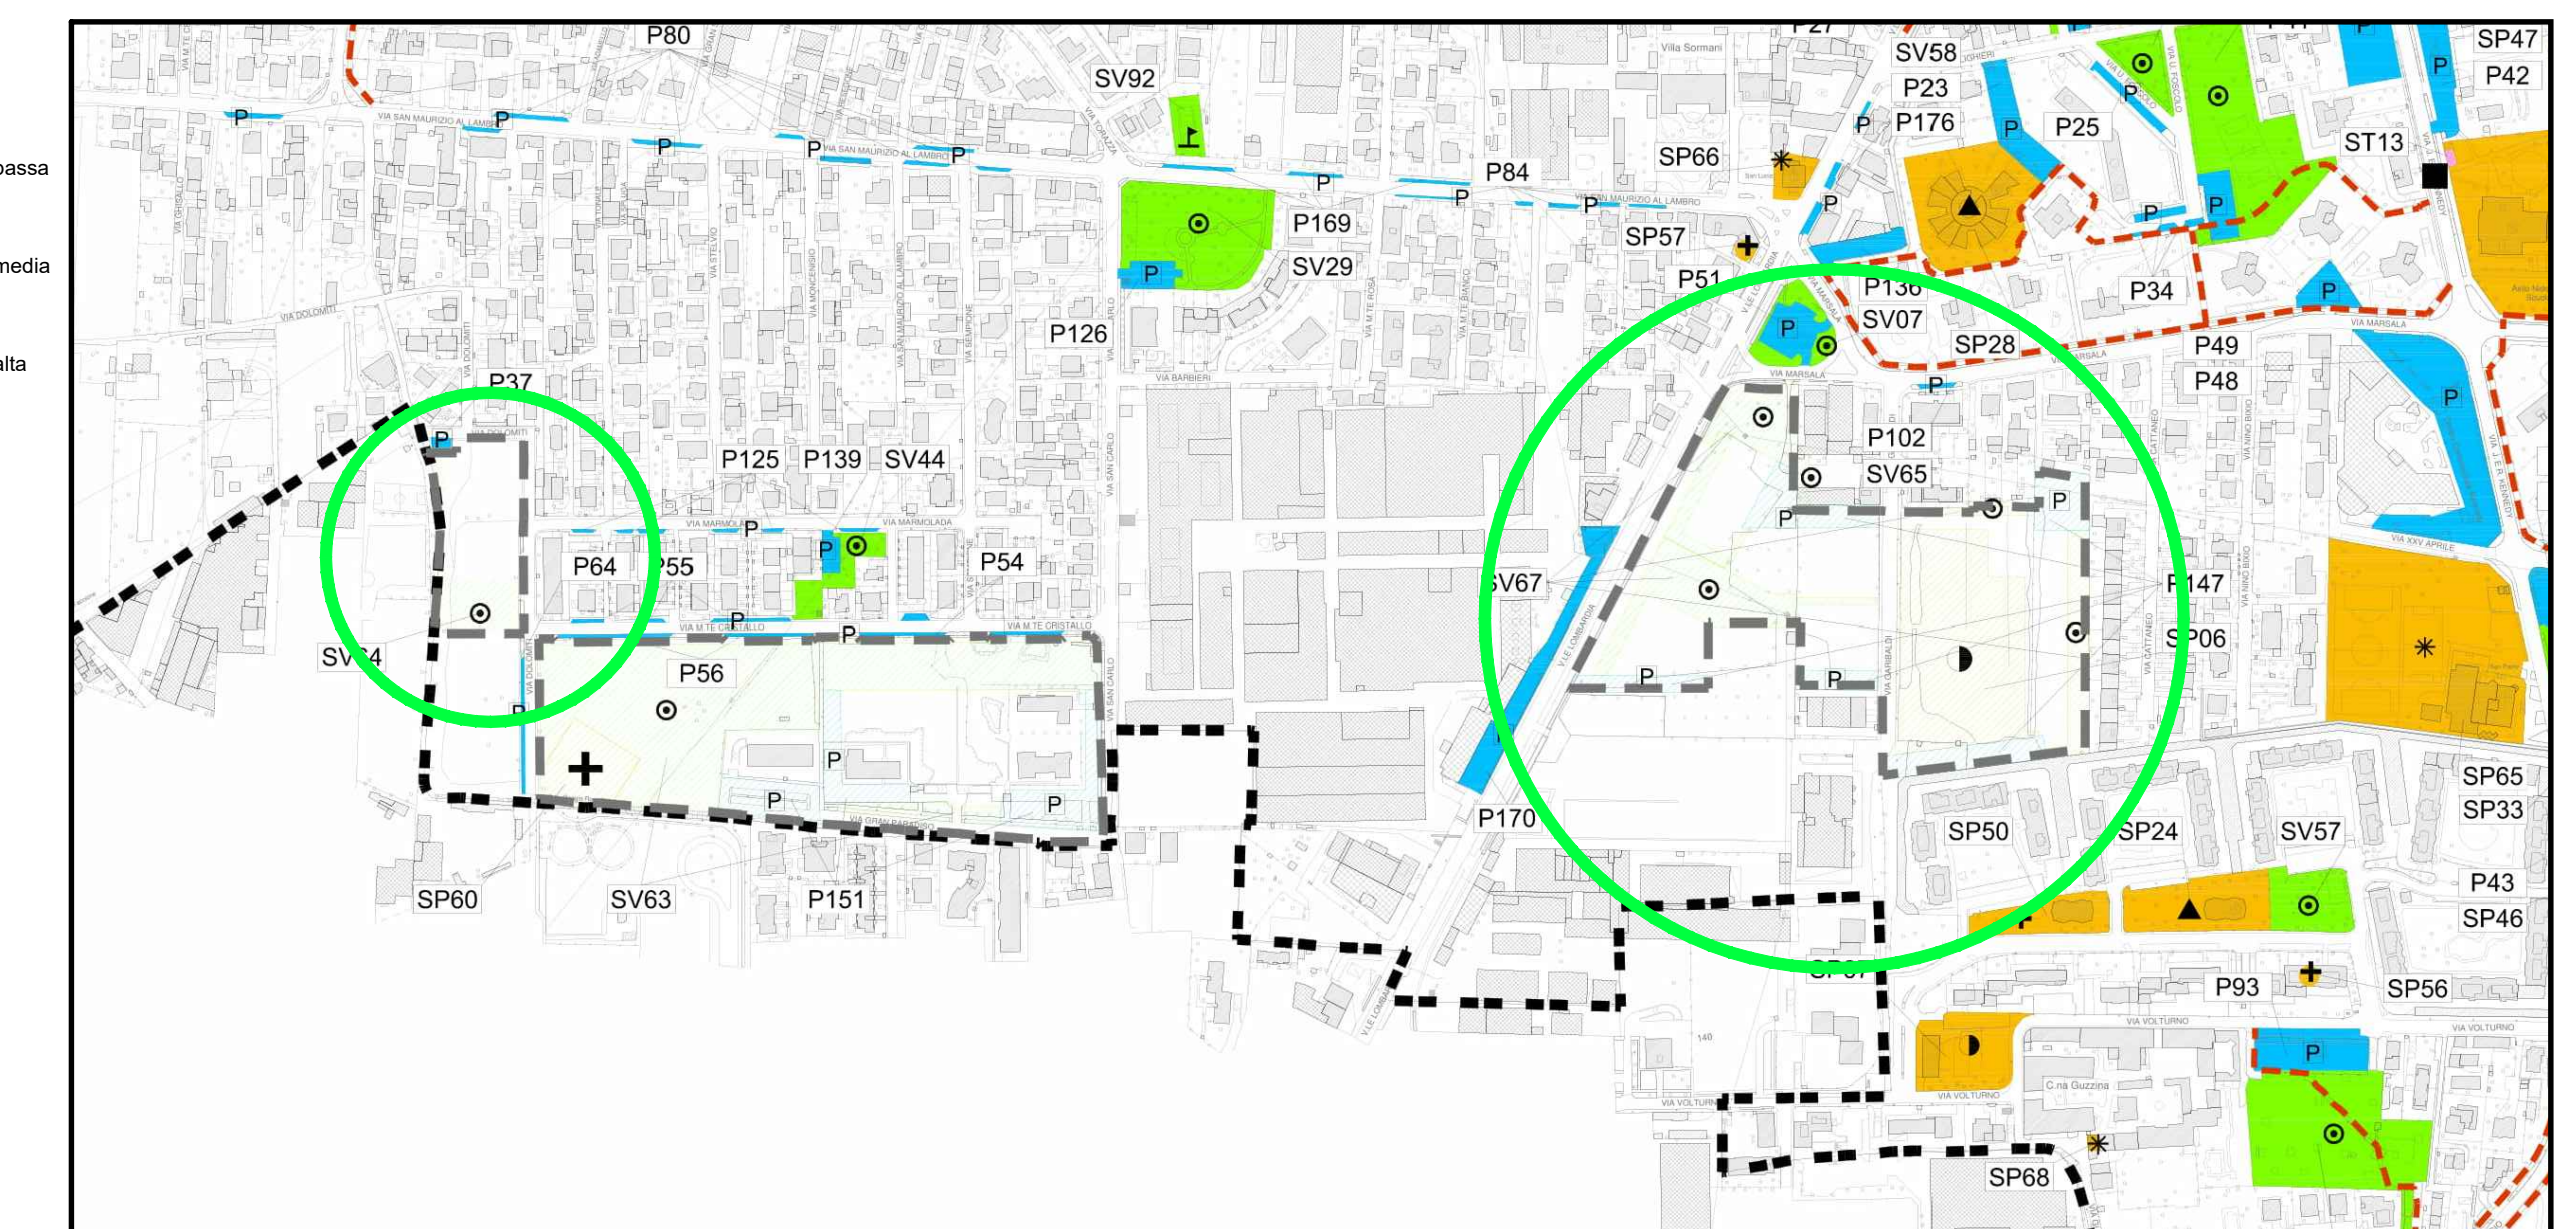
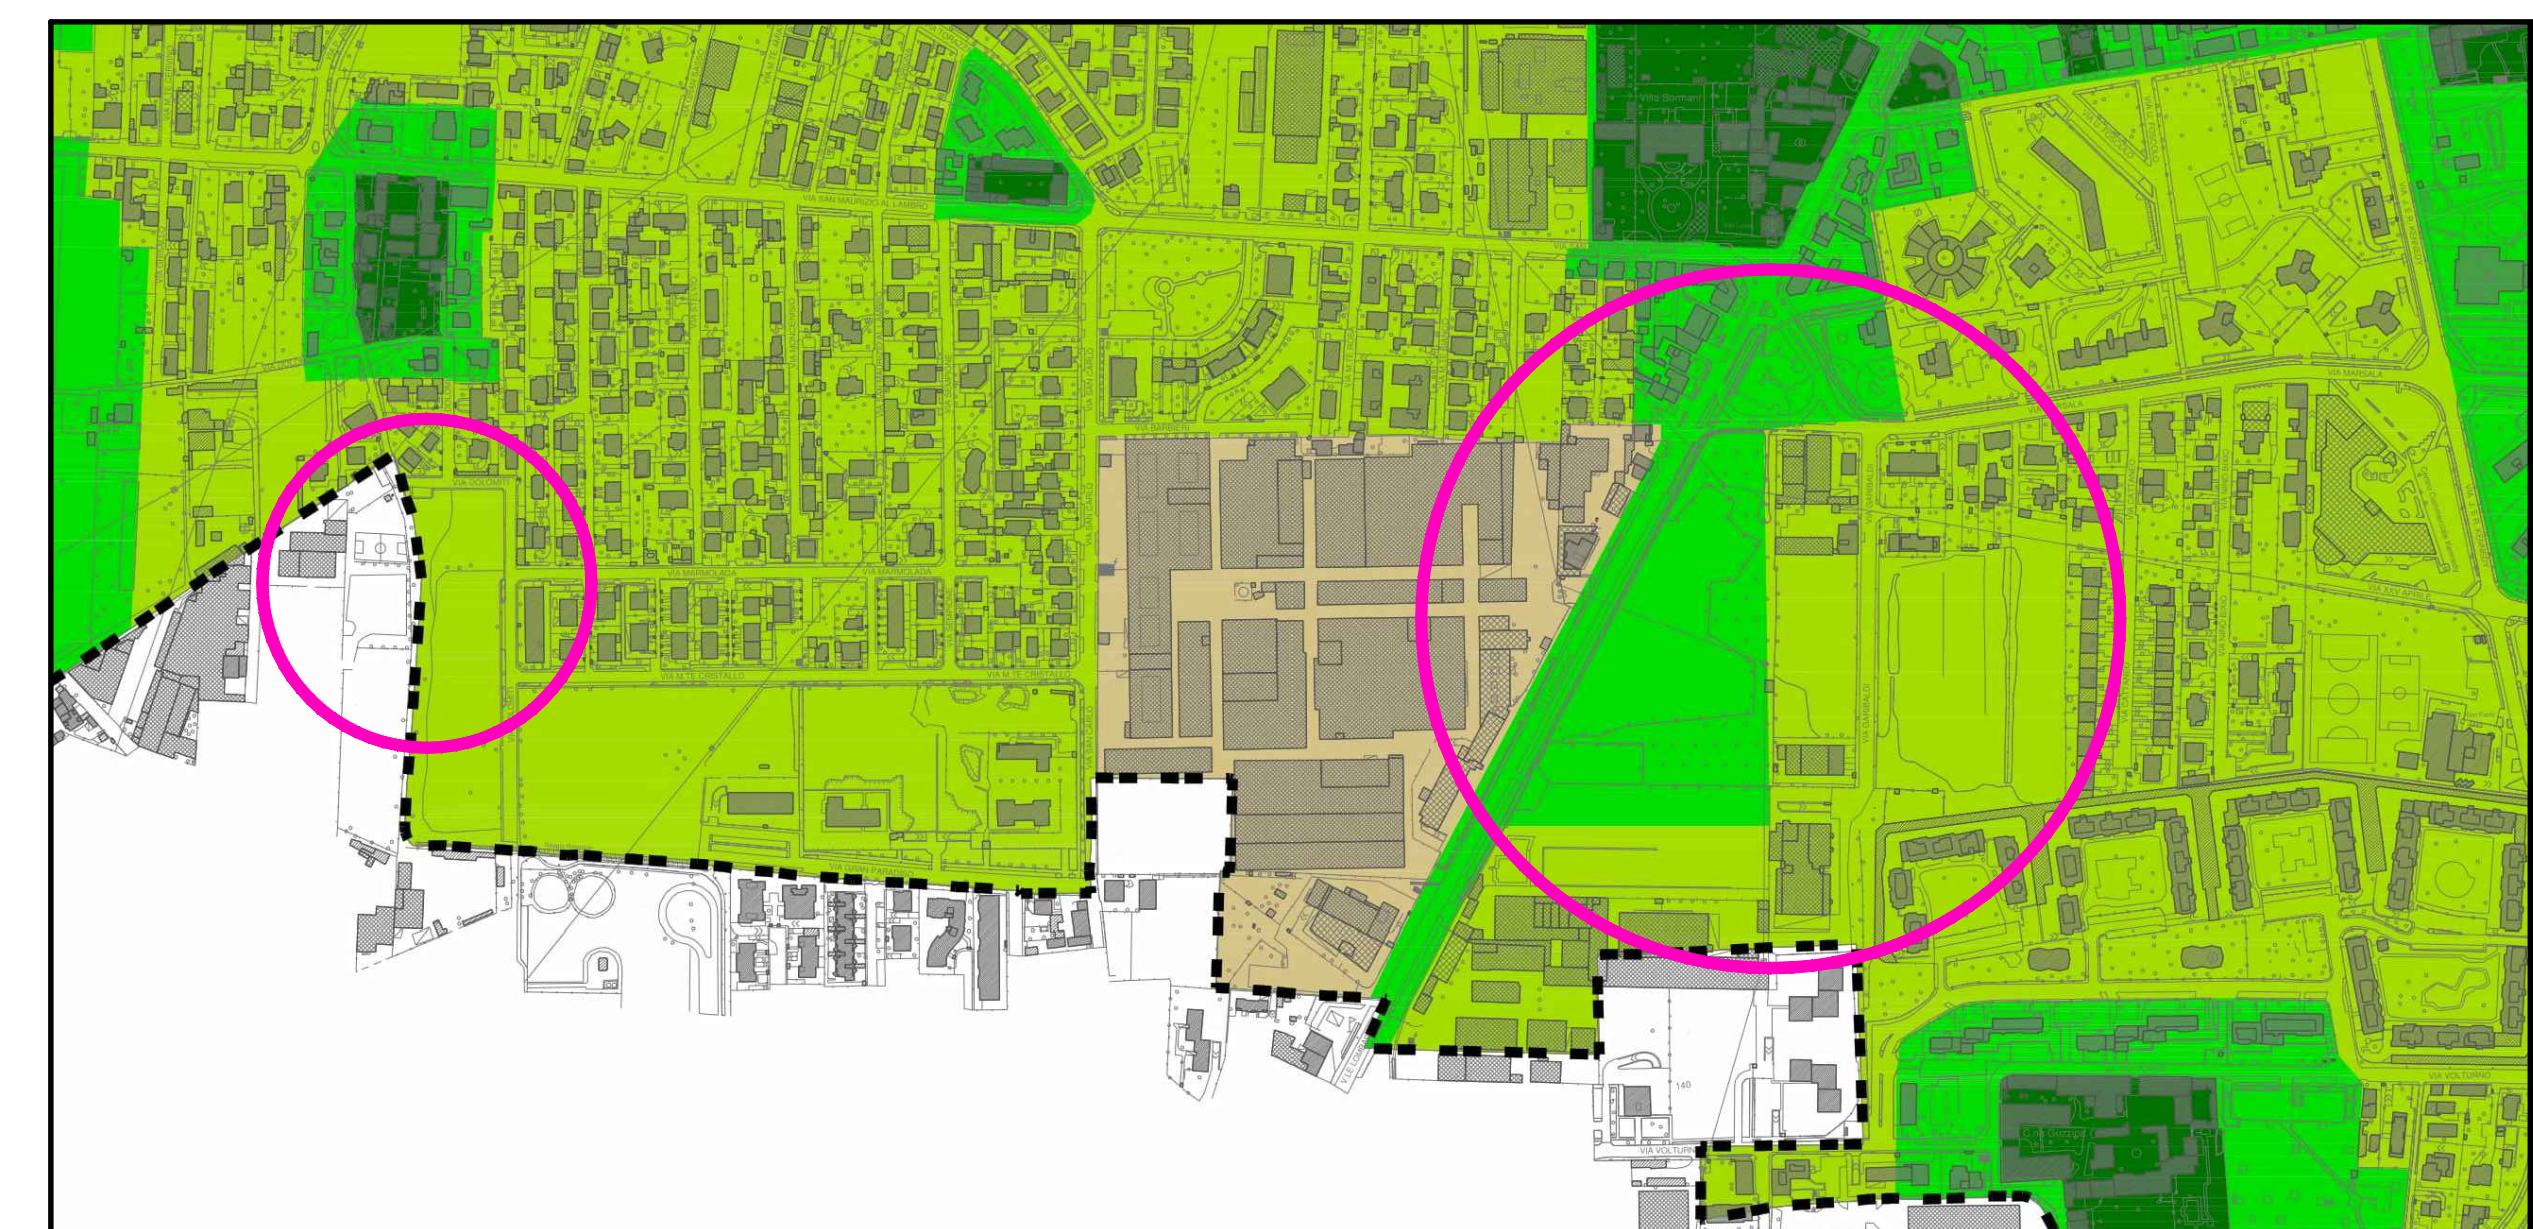
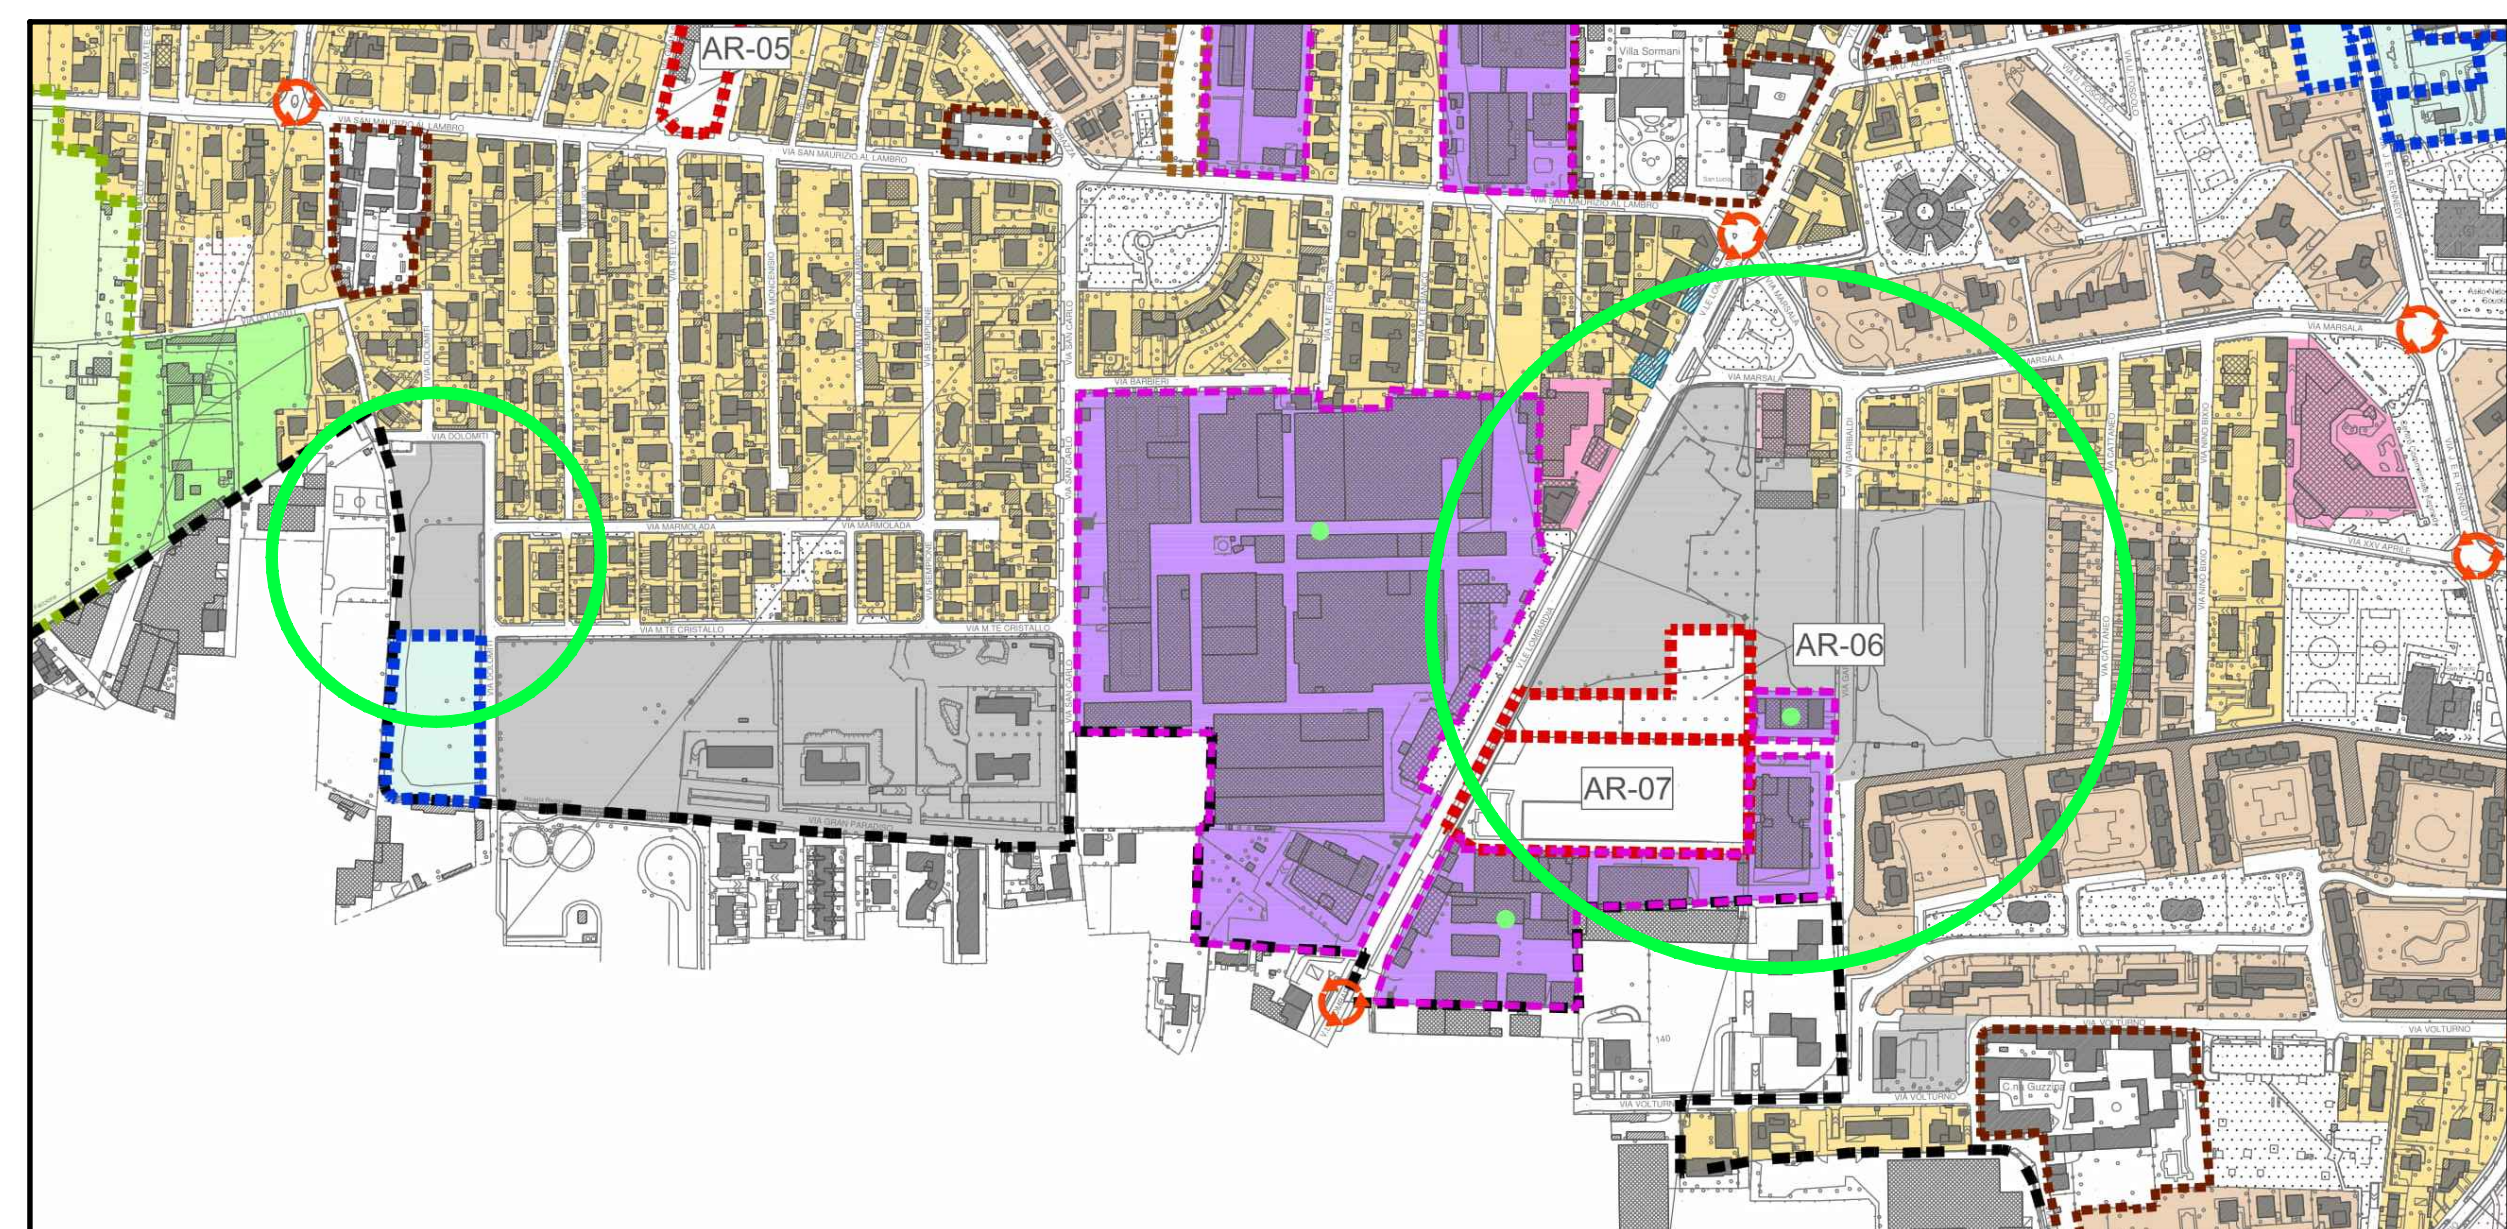


TAVOLA NUMERO	Ambrito AR-06 di PGT e P.I.I. B3.11.1 Bettolino Freddo vigente Proposta di attuazione in variante al PGT del Comune di Brugherio	
1	COMMITTENTE CRS HOME srl VIA CERNUSCHI 6 - MONZA	TITOLO TAVOLA ESTRATTI P.G.T. - ESTRATTI P.TCP
DATA	PROGETTISTI	
15/11/2021	INGEGNERE MATTIA CAPROTTI VALE LOMBARDIA 266 BRUGHERIO (MB) TEL. 039 870405 - EMAIL studioprogetti@gmail.com	ARCHITETTO ANDREA MASSIMO ROGARI VIA SIVIERO 6 BRUGHERIO (MB) TEL. 039 877594 - EMAIL andrea.rogari@gmail.com
SCALA:		
VARIE		