

PERIMETRI	
COMPARTO RESIDENZIALE VIALE LOMBARDA	---
COMPARTO COMMERCIALE VIALE LOMBARDA	---
COMPARTO RESIDENZIALE VIA DOLOMITI	---
AREE ATTUATE (TITOLI EDILIZI FORMATI)	---

OPERE DI URBANIZZAZIONE INTERNE AL P.I.I DA ESEGUIRE A SCOMPUTO	
STRADE	■
PARCHEGGI Su porzioni di P.I.I da realizzare	■
PARCHEGGI Su porzioni di P.I.I già attuate	■
ARREDO URBANO E VERDE via GARIBALDI-viale LOMBARDA	■
PARCHEGGI ESISTENTI via DOLOMITI	■
ARREDO URBANO E VERDE viale LOMBARDA	■

OPERE DI URBANIZZAZIONE INTERNE AL P.I.I NON A SCOMPUTO	
PARCHEGGIO COMMERCIALE SU AREE PRIVATE AD USO PUBBLICO	■

OPERE DI URBANIZZAZIONE ESTERNE AL P.I.I DA ESEGUIRE A SCOMPUTO	
STRADE	■

OPERE DI URBANIZZAZIONE ESTERNE AL P.I.I DA ESEGUIRE A SCOMPUTO SU AREE DA ACQUISIRE A CURA DELL'AMMINISTRAZIONE COMUNALE	
STRADE	■

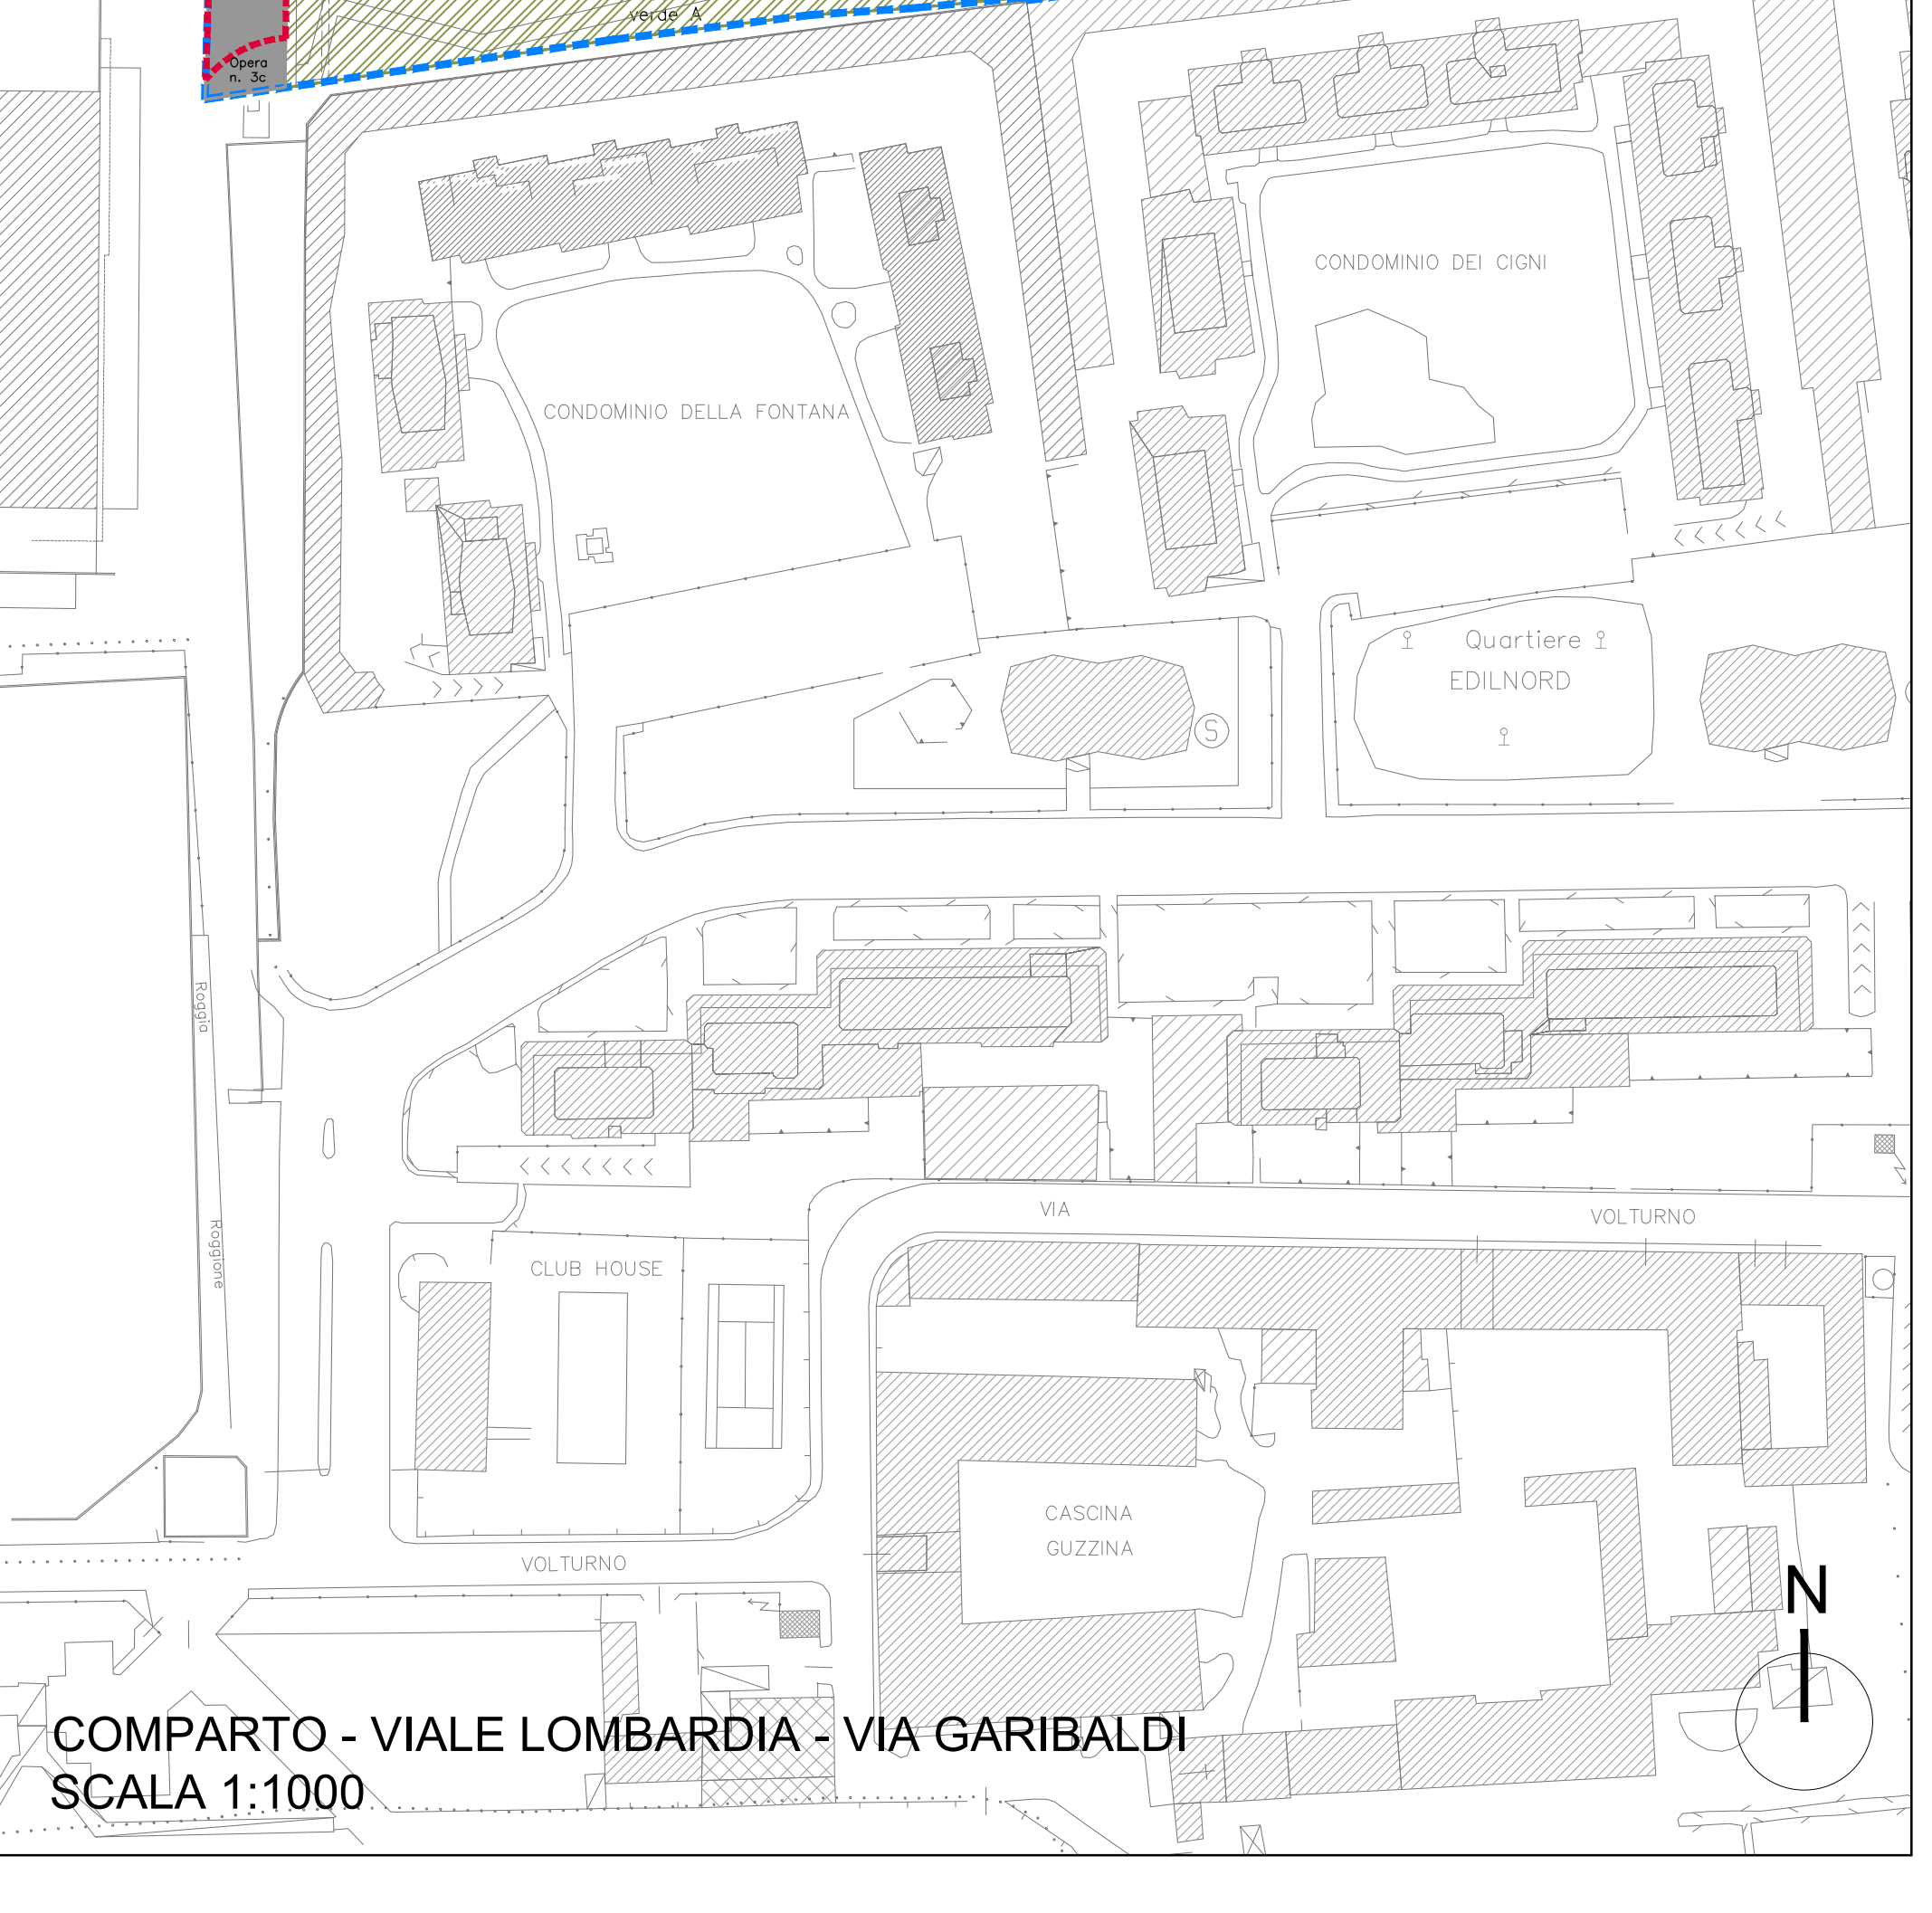


TAVOLA NUMERO	10a	
OGGETTO	Ambito AR-06 di PGT e P.I.I. B3.11.1 Bettolino Freddo vigente Proposta di attuazione in variante al PGT del Comune di Brugherio	
COMMITTENTE	CRS HOME srl VIA CERNUSCHI 6 - MONZA	TITOLO TAVOLA OPERE DI URBANIZZAZIONE
PROGETTISTI	INGEGNERE MATTIA CAPROTTI VIALE LOMBARDA 266 BRUGHERIO (MB) TEL. 039 870045 - EMAIL studiocaprotti@gmail.com	ARCHITETTO ANDREA MASSIMO ROGARI VIA SCIVIERO 6 BRUGHERIO (MB) TEL. 039 877584 - EMAIL andrea.rogari@gmail.com
DATA	15/11/2021	
SCALA:	1:1000	