


COMPARTI - VIALE LOMBARDA - VIA GARIBALDI
SCALA 1:1000

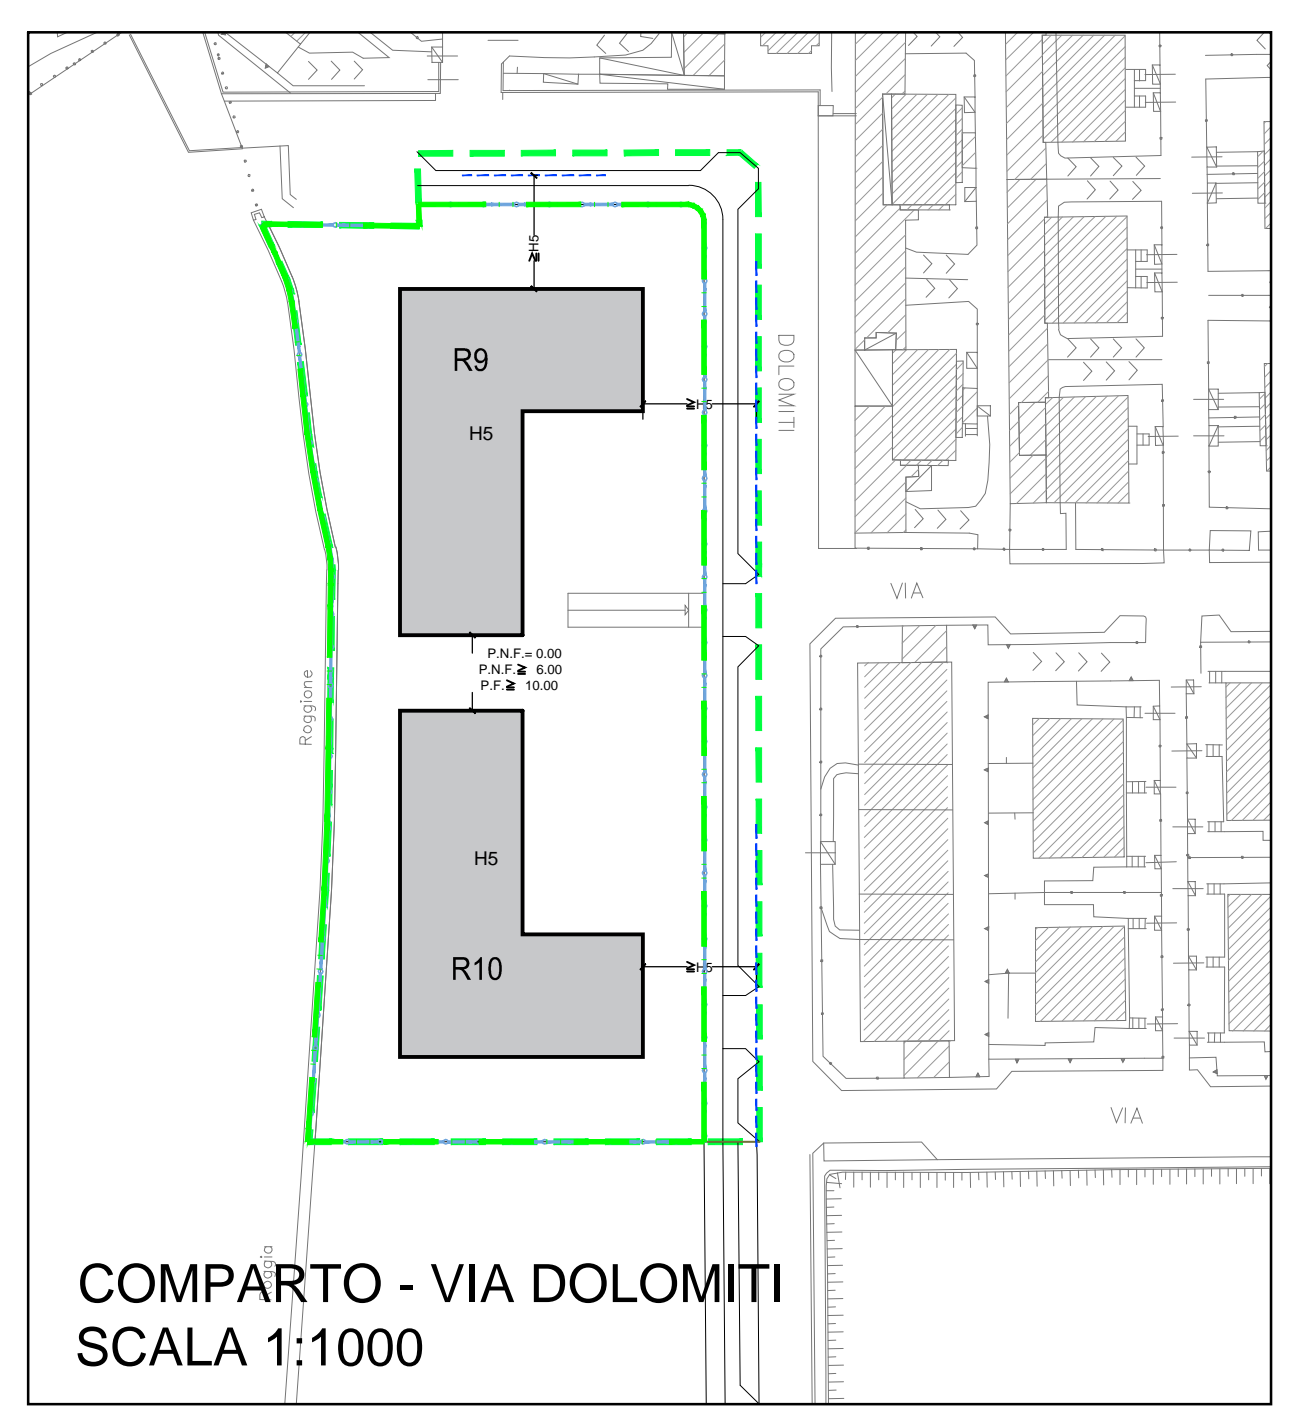

COMPARTO - VIA DOLOMITI
SCALA 1:1000

- LEGENDA**
- Poligoni di massimo ingombro alzoati edifici principali
 - Riferimento per i poligoni di massimo ingombro (vedi tav. 7)
 - - - Perimetro comparto residenziale viale Lombardia
 - - - Perimetro comparto commerciale viale Lombardia
 - - - Perimetro comparto residenziale via Dolomiti
 - - - Proiezione orizzontale dell'altezza massima degli edifici in progetto
 - - - Proiezione orizzontale dell'altezza degli edifici esistenti
 - Nuova cabina Enel di progetto
- Distanza tra pareti finestrate ex art. 9 ultimo comma D.M. 1444/08
- P.F. pareti finestrate
P.N.F. pareti non finestrate
- EDIFICI PRIVATI**
- sedime indicativo edifici principali: RESIDENZA
 - sedime indicativo edifici principali: TERZIARIO NON RESIDENZIALE
 - COMMERZIALE-MEDIA STRUTTURA DI VENDITA/ DIREZIONALE-PARACOMMERCIALE/RECIETTIVO
- ALTEZZE MASSIME IN PROGETTO**
- H1 ≤ 19m
 - H2 ≤ 19m
 - H3 ≤ 26m
 - H4 ≤ 12m
 - H5 ≤ 15m

LOTTO	DESTINAZIONE PRINCIPALE	CONSISTENZA (mq)
C1	Commerciale	12.800,00
R1+R2	Residenziale	25.440,97
R3-R4-R5-R6-R7-R8	Residenziale	54.179,93
R9-R10	Residenziale	14.200,00
totale		106.620,90

TAVOLA NUMERO	OGGETTO	
6	Ambito AR-06 di PGT e P.I.I. B3.11.1 Bettolino Freddo vigente Proposta di attuazione in variante al PGT del Comune di Brugherio	
	COMMITTENTE	TITOLO TAVOLA
CRS HOME srl VIA CERNUSCHI 6 - MONZA	PLANIVOLUMETRICO	
DATA	PROGETTISTI	ARCHITETTO
15/11/2021	INGEGNERE MATTIA CAPROTTI VIALE LOMBARDA 266 BRUGHERIO (MB) TEL. 039 870045 - EMAIL studiocaprotti@gmail.com	ANDREA MASSIMO ROGARI VIA SCIVIERO 6 BRUGHERIO (MB) TEL. 039 877584 - EMAIL andrea.rogari@gmail.com
SCALA:	1:1000	