


AREA DI TRASFORMAZIONE ZONA MISTA B1/D1

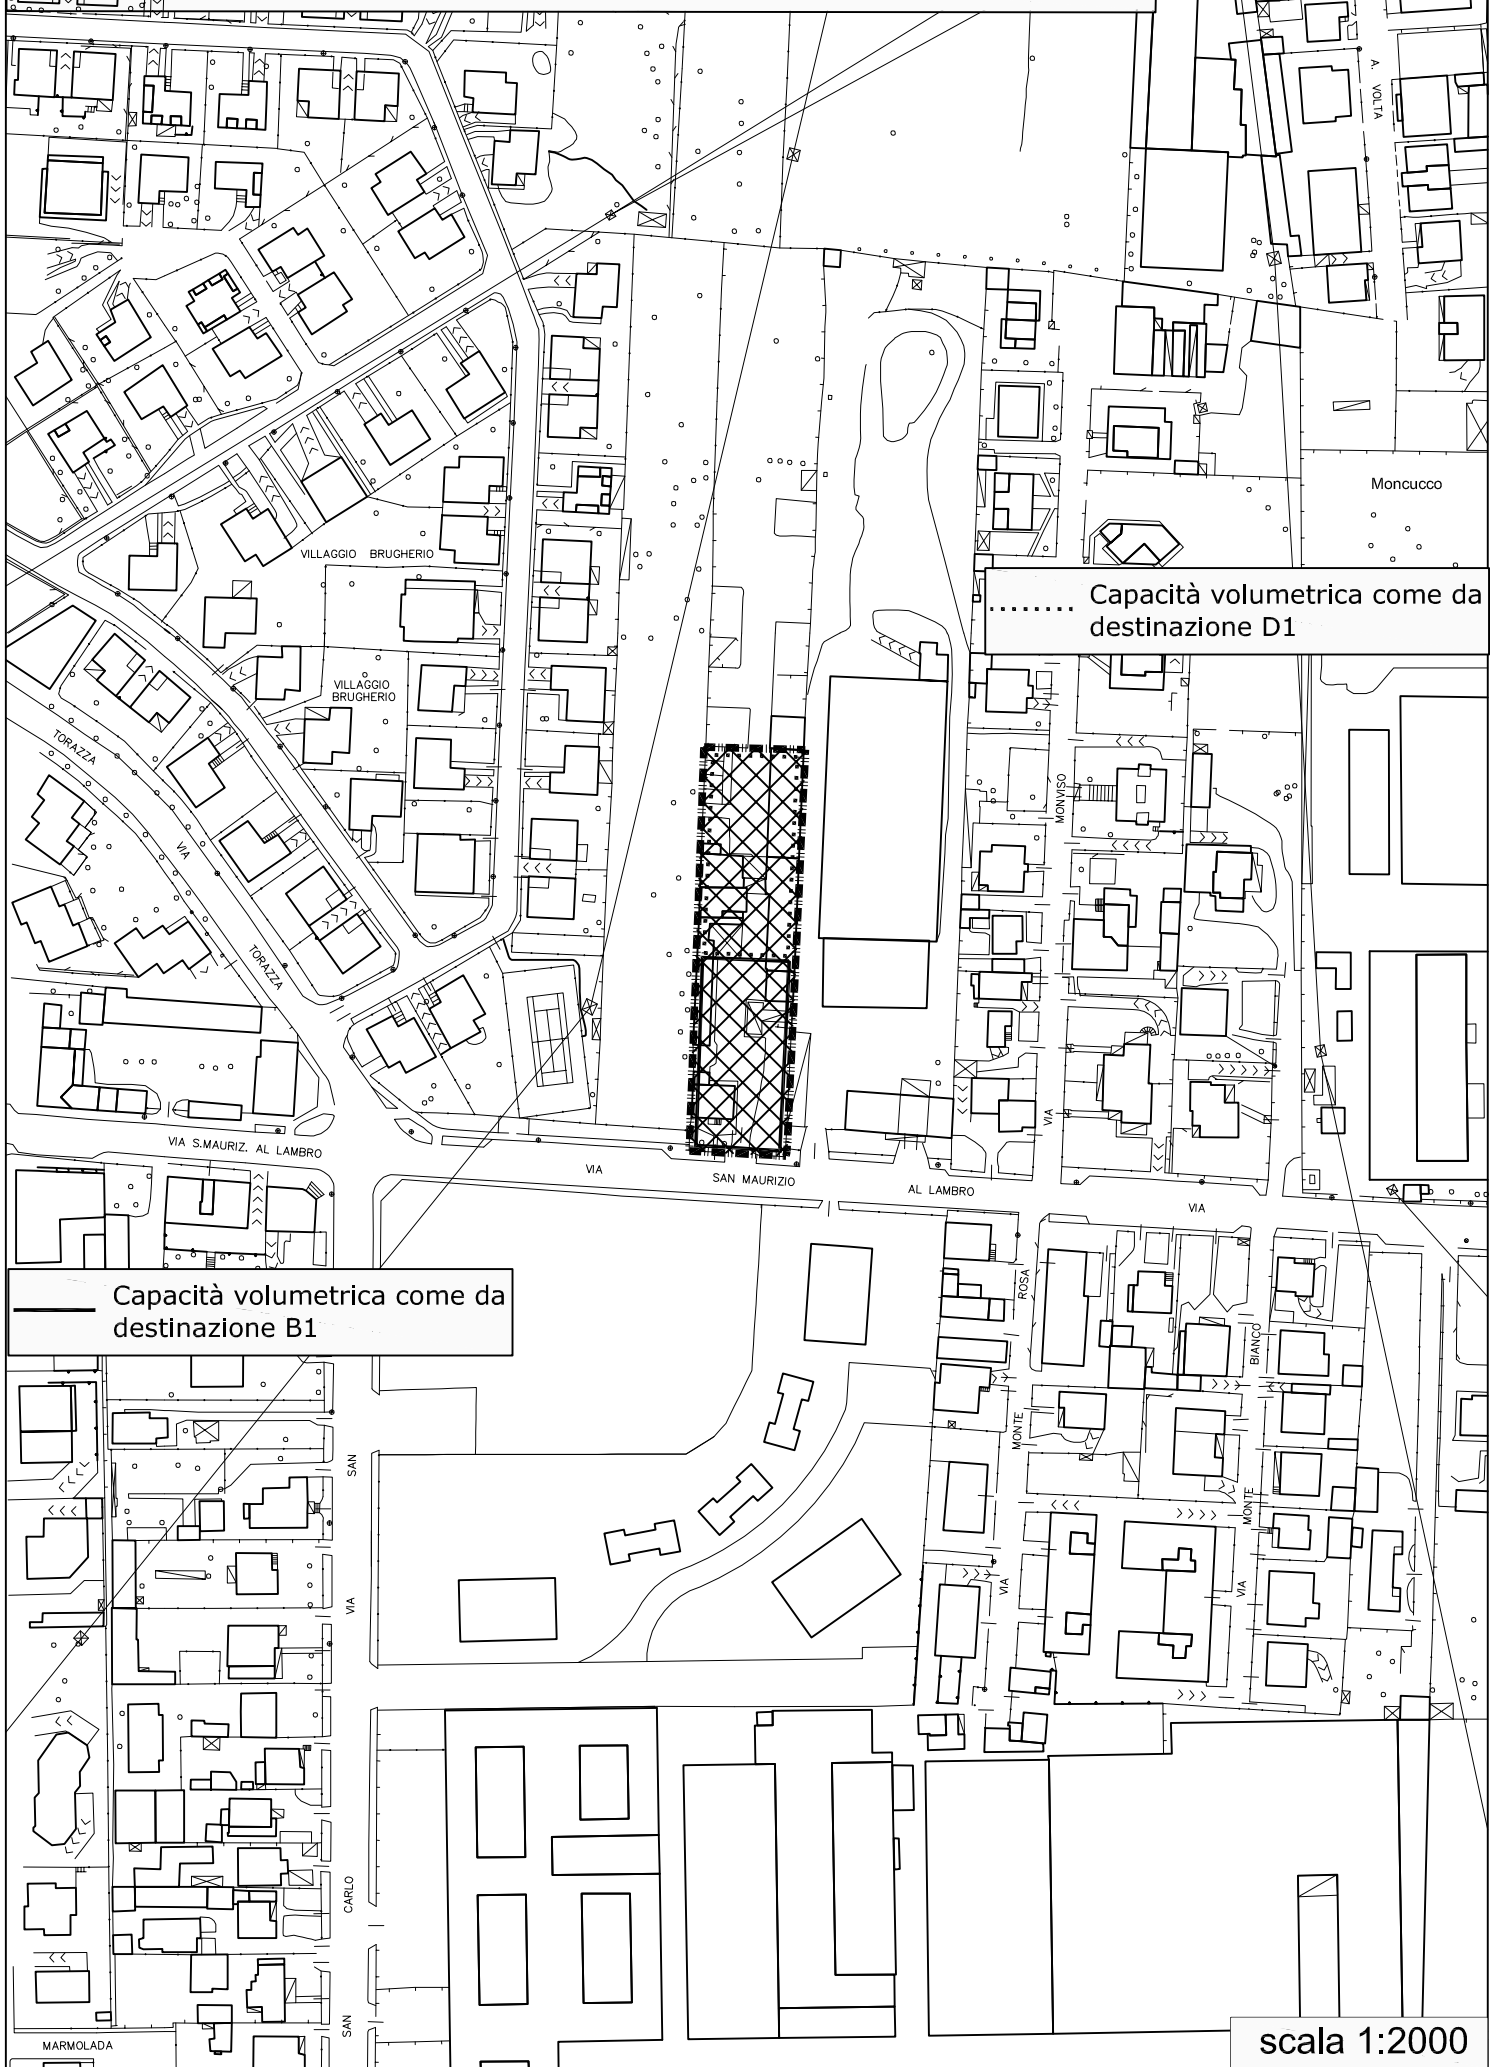

..... Capacità volumetrica come da destinazione D1

— Capacità volumetrica come da destinazione B1

scala 1:2000