


# STATO DI PROGETTO

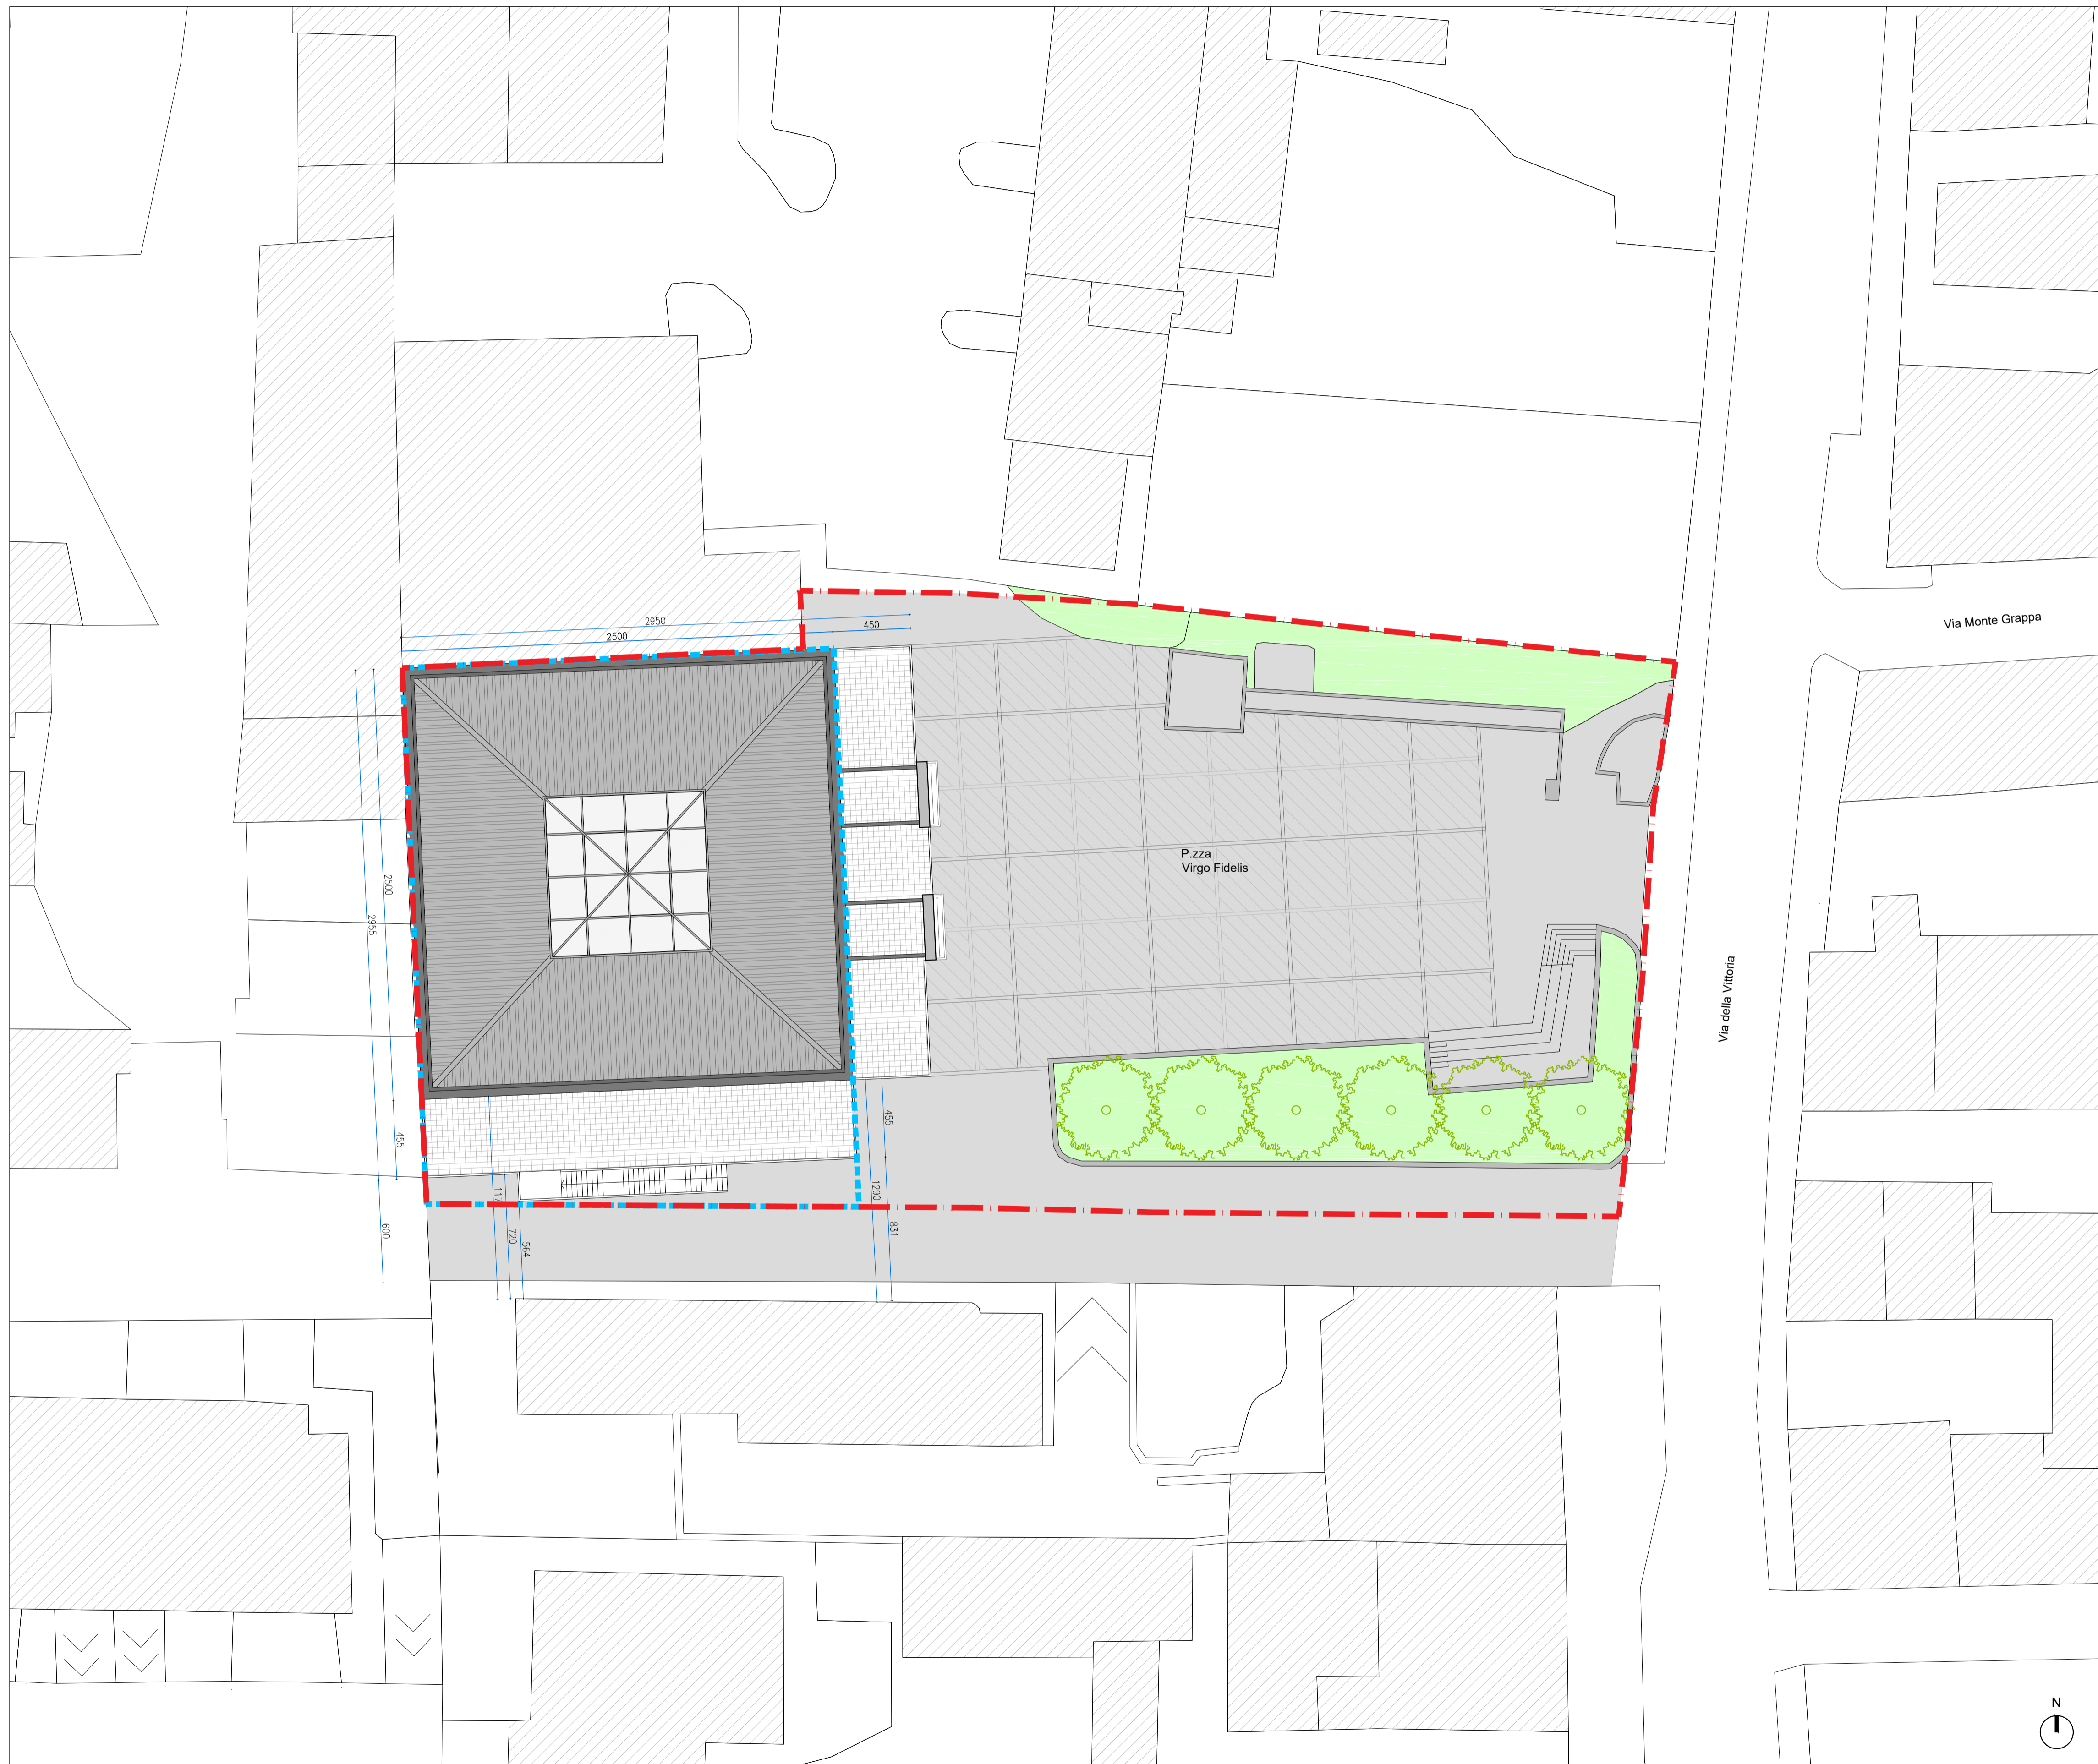

## LEGENDA

- - - Area di Proprietà
- - - Comparto di intervento\_Area 1A del PdS (Tav.05 Servizi di Progetto)

PLANIMETRIA GENERALE DELL'AREA DI INTERVENTO - SCALA 1:200

		RICHIEDENTE <b>IL BRUGO</b> Società Cooperativa Sociale ONLUS - Via Oberdan, 80 - 20861 BRUGHERIO (MB) -	PROGETTISTA	DIRETTORE LAVORI
TAVOLA NUMERO <b>10</b>		SCALA <b>1:200</b>	DESCRIZIONE PROGETTO <b>PERMESSO DI COSTRUIRE CONVENZIONATO</b> NUOVO CENTRO SOCIO EDUCATIVO E SERVIZIO DI FORMAZIONE DELL'AUTONOMIA STATO DI PROGETTO Planimetria generale dell'area di intervento	
DATA <b>FEBBRAIO 2018</b>	FILE 18-005 / IL BRUGO_PCC	LOCALITA' Via Corridoni, 5 - Brugherio		