
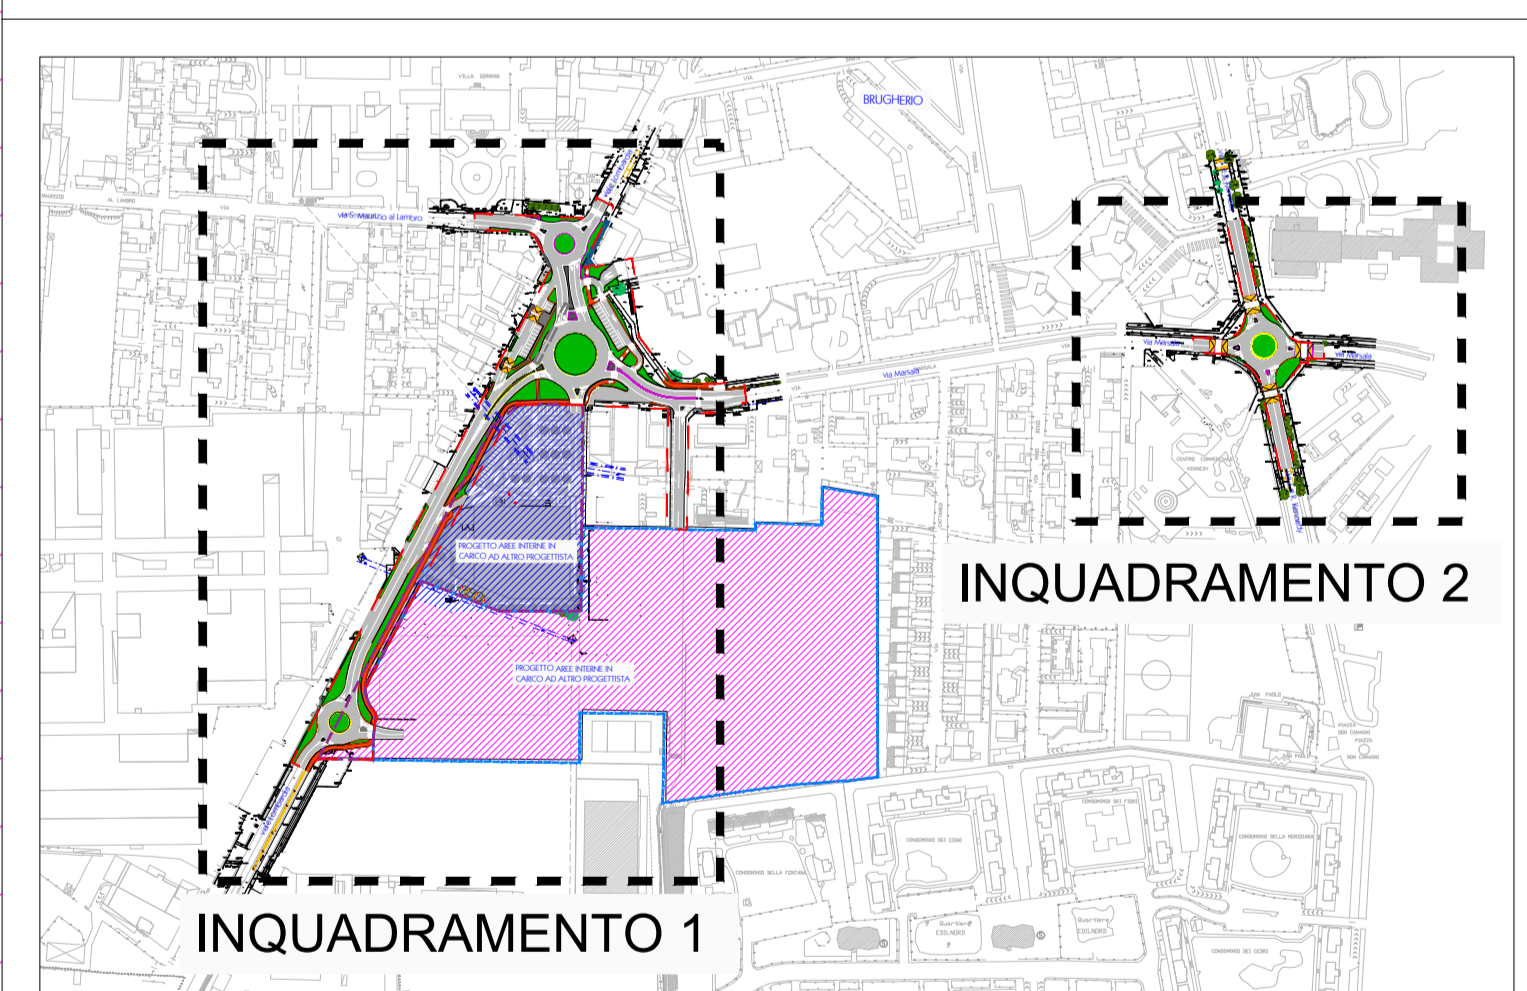


- LEGENDA**
- - - Limite di intervento opere di urbanizzazione
 - - - - - Limite di intervento comparto commerciale
 - - - - - Limite di intervento comparto residenziale
 - Pavimentazione stradale in conglomerato bituminoso - usura
 - Marciapiedi e isole spartitraffico in conglomerato bituminoso - usura
 - Aree a verde
 - Isole spartitraffico in ciottoli di fiume
 - Percorso ciclopedonale
 - ↔ Archetti metallici
 - Cordoli sormontabili in cls
 - Cordoli in cls 15x25 cm in granito
 - Cordoli in cls 12-15x25 cm in cls
 - Cordoli in cls 10x25 cm
 - Tombinature canale Villoresi

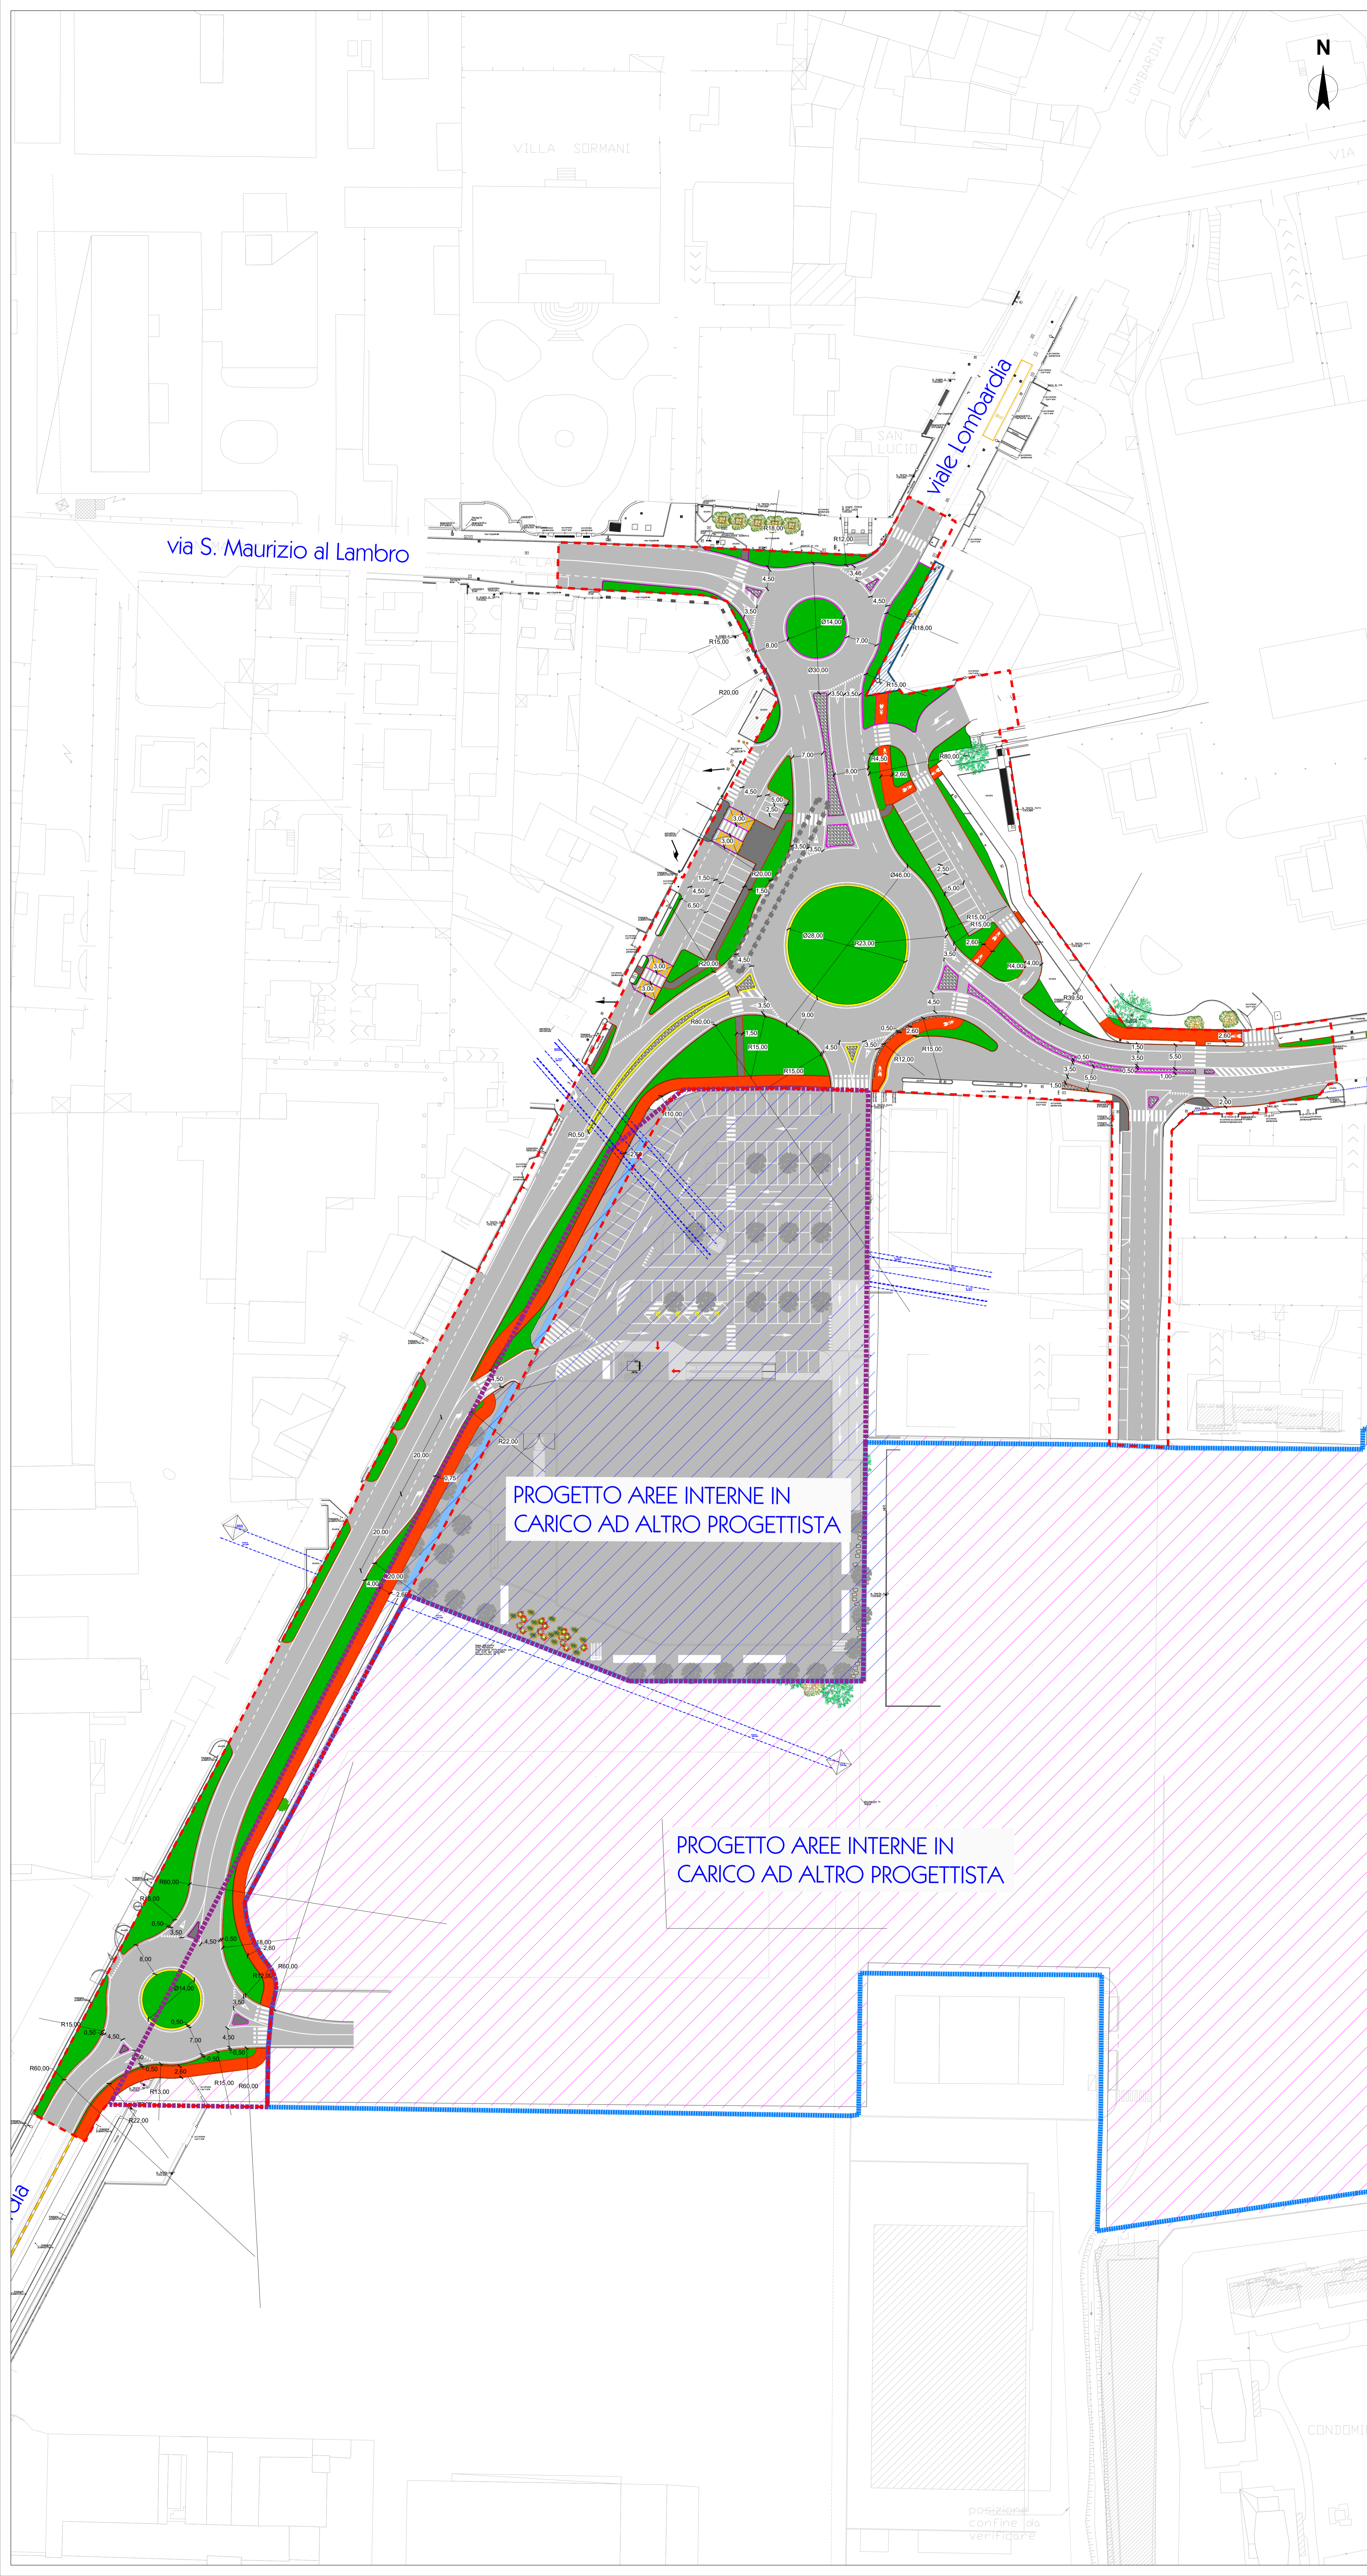

Comune di BRUGHERIO Provincia di Monza e della Brianza																			
Ambito AR-06 di PGT e P.I.I. B3.11.1 Bettolino Freddo vigente Proposta di attuazione in variante al PGT del Comune di Brugherio																			
PROGETTO DI FATTIBILITA' TECNICA ED ECONOMICA																			
Progettazione  Via Giuseppe Ferrari, 39 20900 MONZA (MB) Tel. 039/9300937 Fax 039/9314017 ufficio.technical@itgroup.org	<table border="1" style="width: 100%; border-collapse: collapse;"> <tr> <td style="width: 30%;">Titolo elaborato</td> <td style="width: 30%;">Elaborato</td> <td style="width: 40%;">Rev.</td> </tr> <tr> <td>Planimetria di progetto su rilievo - Inquadramento 1</td> <td style="text-align: center; font-size: 2em;">A01</td> <td style="text-align: center; font-size: 2em;">B</td> </tr> <tr> <td>Codice progetto</td> <td>Scala</td> <td>Data</td> </tr> <tr> <td style="text-align: center; font-size: 1.5em;">A131</td> <td style="text-align: center;">1:500</td> <td style="text-align: center;">09.07.21</td> </tr> </table>	Titolo elaborato	Elaborato	Rev.	Planimetria di progetto su rilievo - Inquadramento 1	A01	B	Codice progetto	Scala	Data	A131	1:500	09.07.21						
Titolo elaborato	Elaborato	Rev.																	
Planimetria di progetto su rilievo - Inquadramento 1	A01	B																	
Codice progetto	Scala	Data																	
A131	1:500	09.07.21																	
Progettista: Ing. Giuseppe Ciccarone Ordine Ingegneri Provincia di Monza e Brianza Numero A2948 Collaboratori: Ing. Matteo Carli Ing. Roberto Vergani Ing. Nicolo' Jordani Ing. Luca Serio	<table border="1" style="width: 100%; border-collapse: collapse;"> <tr> <th>N° rev.</th> <th>Data</th> <th>Descrizione</th> <th>Red.</th> <th>Contr.</th> <th>App.</th> </tr> <tr> <td>A</td> <td>18.06.21</td> <td>Emissione</td> <td>RV</td> <td>MC</td> <td>GC</td> </tr> <tr> <td>B</td> <td>09.07.21</td> <td>Revisione richieste Comune</td> <td>RV</td> <td>MC</td> <td>GC</td> </tr> </table>	N° rev.	Data	Descrizione	Red.	Contr.	App.	A	18.06.21	Emissione	RV	MC	GC	B	09.07.21	Revisione richieste Comune	RV	MC	GC
N° rev.	Data	Descrizione	Red.	Contr.	App.														
A	18.06.21	Emissione	RV	MC	GC														
B	09.07.21	Revisione richieste Comune	RV	MC	GC														
Committente CRS HOME S.r.l. Via Cenuschi 6 - Monza	Codice elaborato A131 P F 1 PL 006 PRG A <small>Questo disegno non può essere riprodotto, copiato o trasmesso a terzi persone e case concorrenti senza autorizzazione di parte degli autori. Non utilizzare per scopi diversi da quello per cui è stato fornito.</small>																		