



URBANIZZAZIONI ESISTENTI E DI PROGETTO: RETE FOGNATURA, RETE IDRIGA E RETE GAS

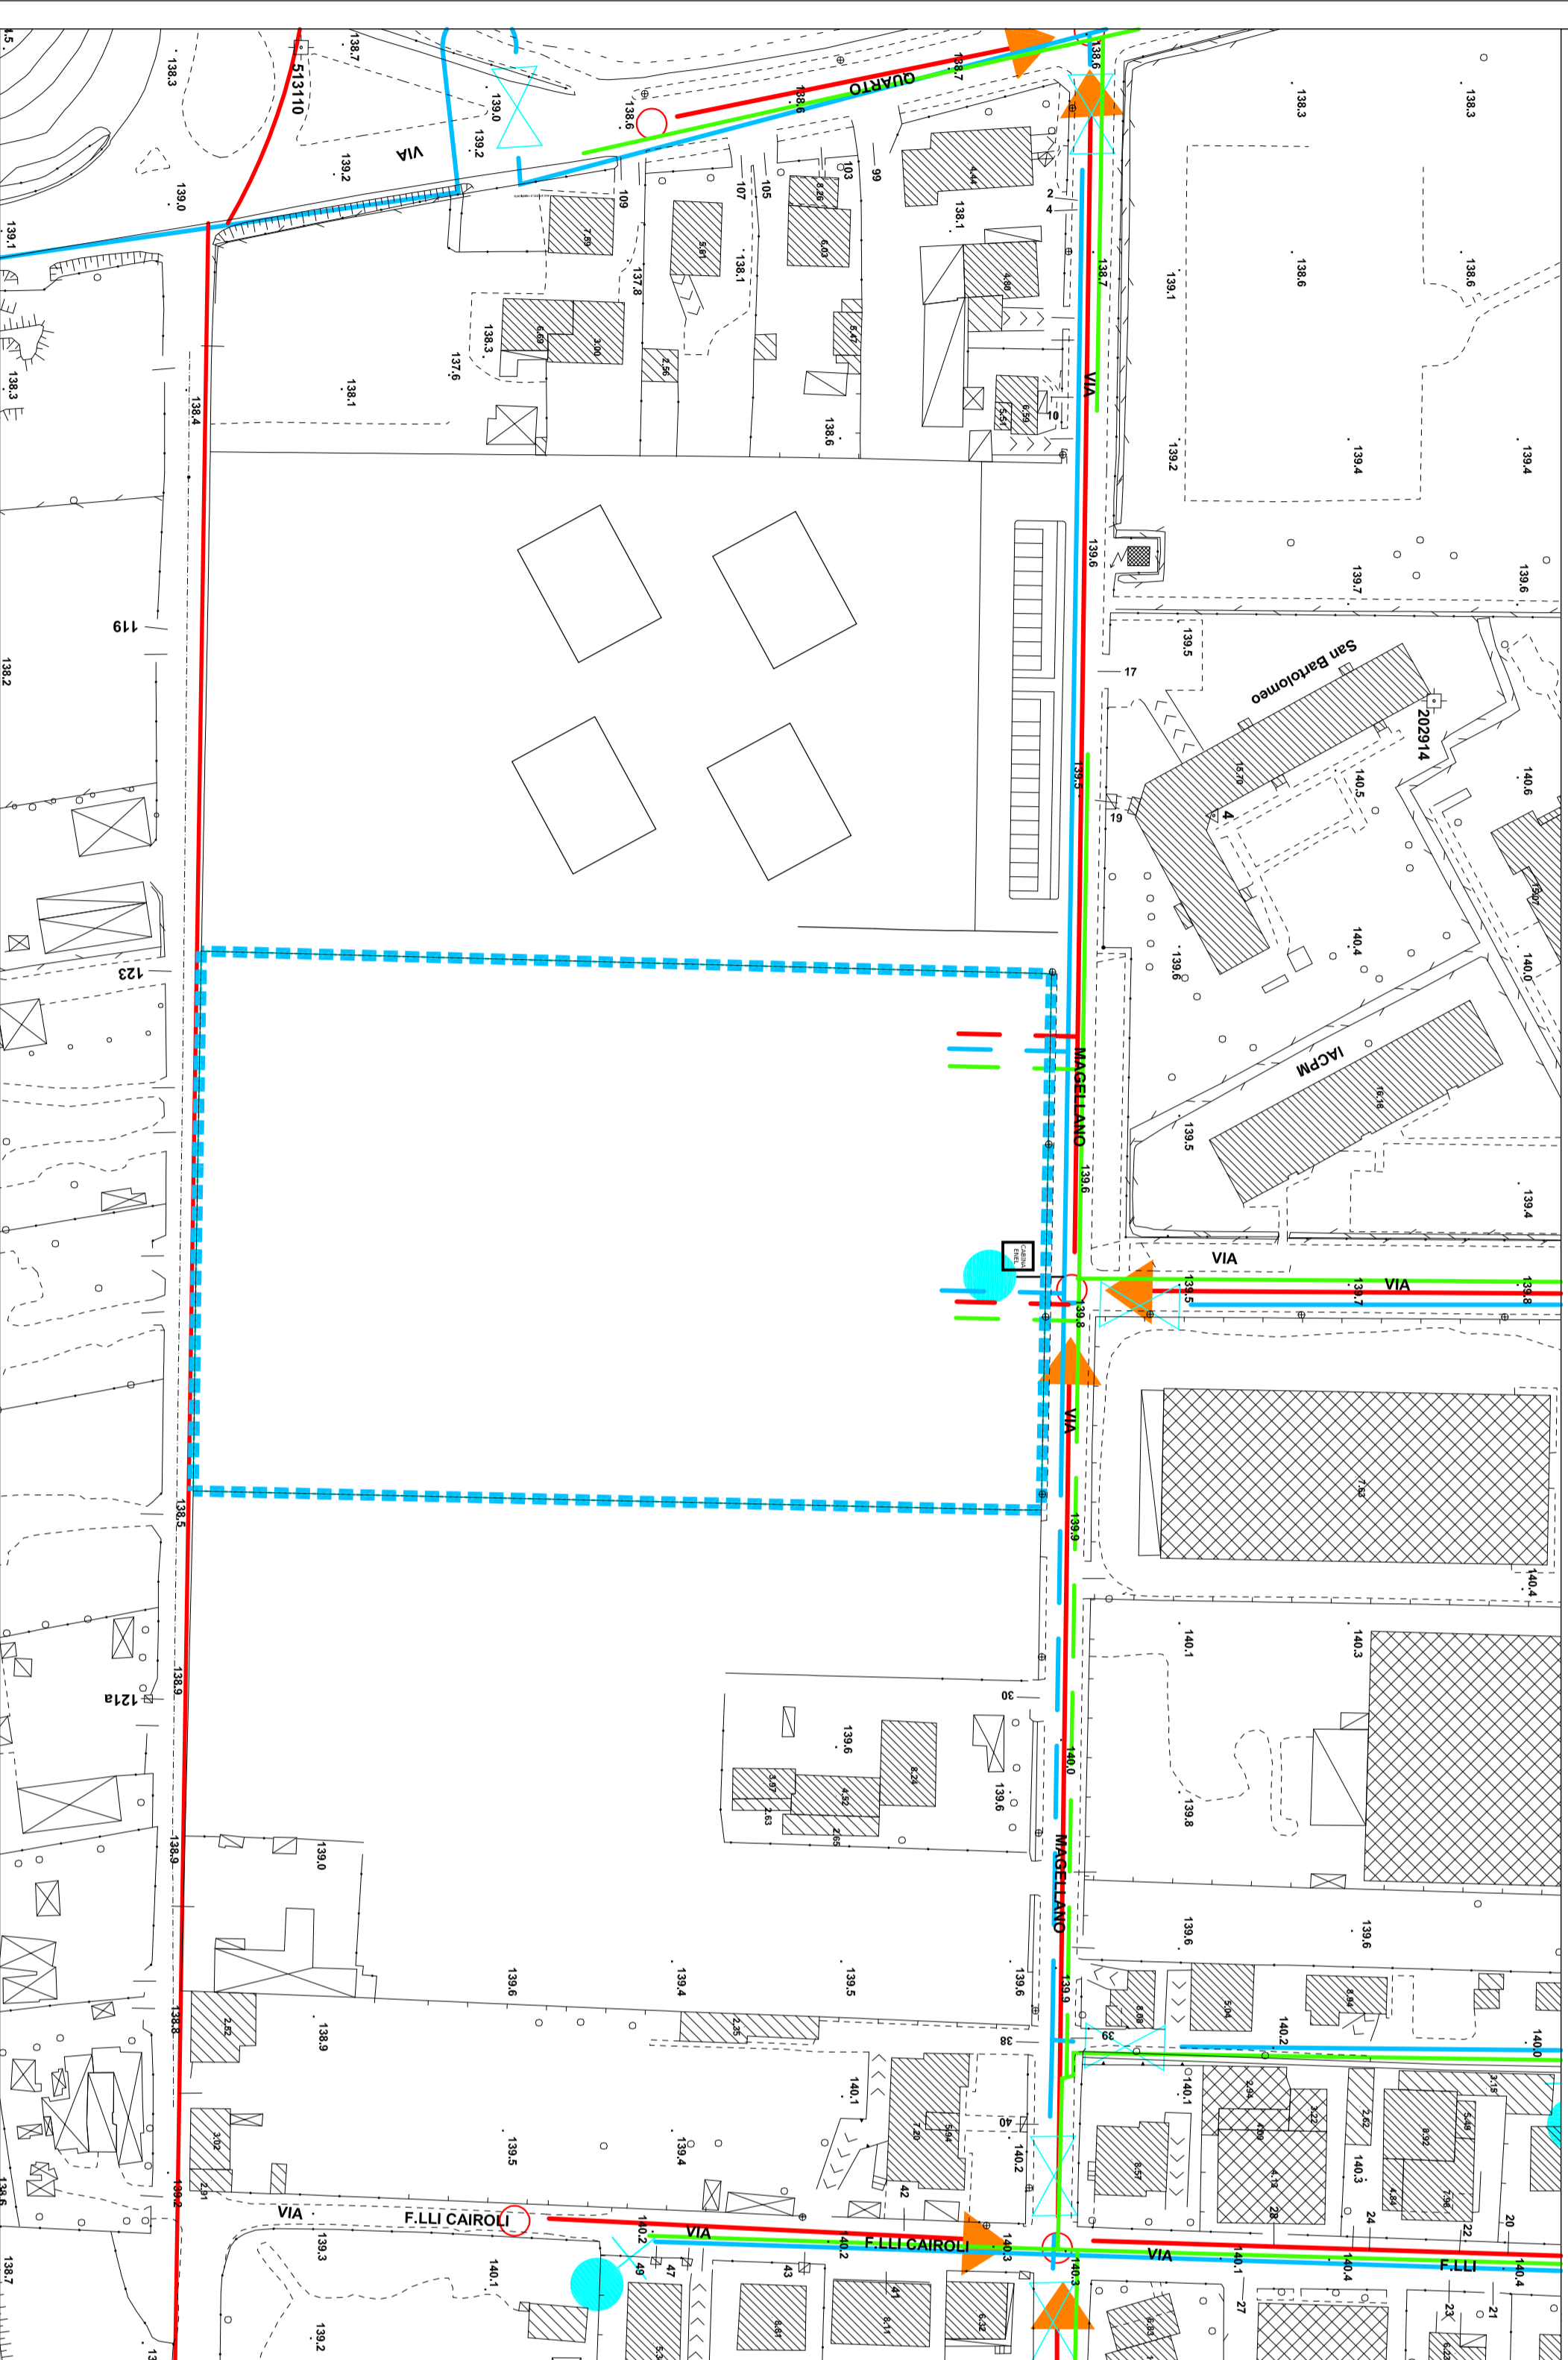

URBANIZZAZIONI ESISTENTI E DI PROGETTO: RETE TELEFONICA E RETE ELETTRICA

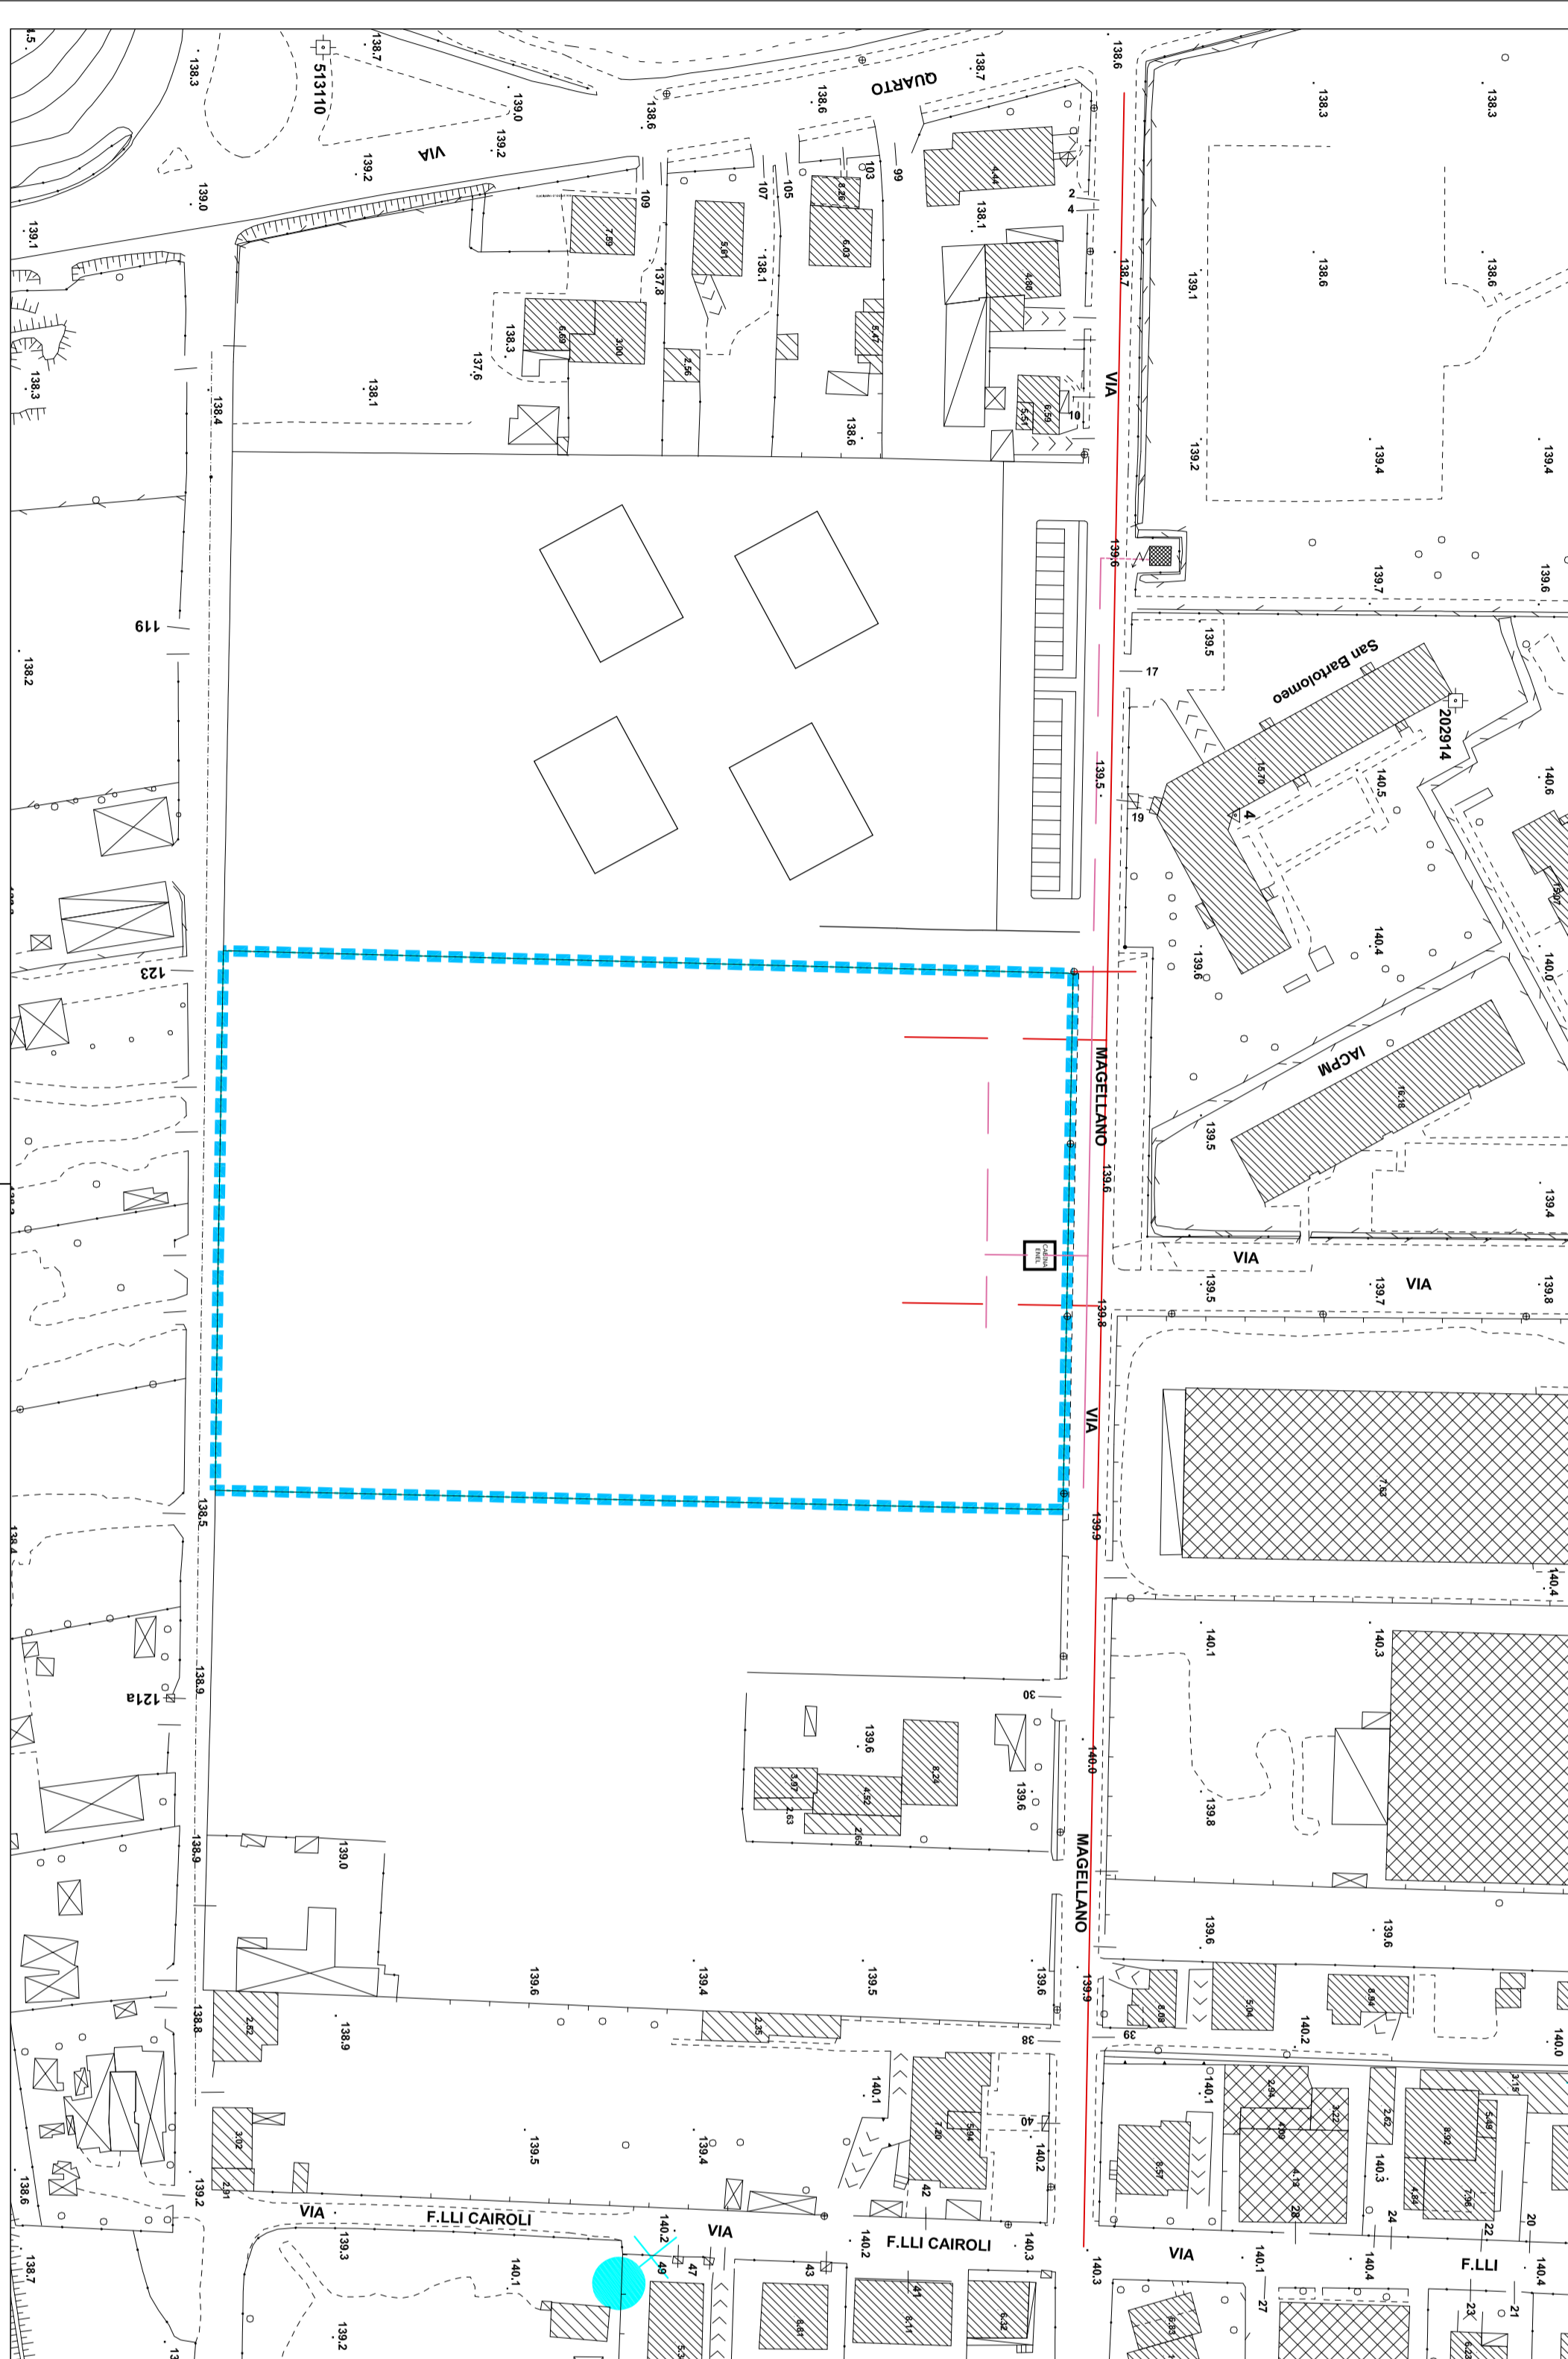

LEGENDA

LEGENDA		ESISTENTE	PROGETTO
RETE FOGNATURA ACQUE NERE CON RISPETTO IN FOGNATURA		—	—
CAMERETTA D'ISPEZIONE	○	○	○
RETE IDRIGA	—	—	—
VALVOLA SARCINESCA CON CAMERETTA	⊗	⊗	⊗
RETE TELEFONICA	—	—	—
RETE ELETTRICA	—	—	—
CABINA ELETTRICA (LEGGERE INDICAZIONI)	□	□	□
RETE GASDOTTO	—	—	—
RETE SMAR GAS	—	—	—

— AMBITO D'INTERVENTO

ELABORATO  
8

PROGETTISTI  
Dott. Ing. Arch. VALENTA CARPOTTI  
Dott. Arch. ANDREA MASSIMO ROZZARI  
Via Sileone 6 - Biugine  
Tel.039/87784 - Fax.039/87743

COMMITENTE  
MAGELLANO S.R.L.  
VIA CARLO ALBERTO 11, MONZA  
STEFANO SCAPIRO  
VIA QUARTO, BRUSCHIERO

DATA  
07-07-2017

OGGETTO  
COMUNE DI BRUSCHIERO  
PIANO DI LOTTIZZAZIONE  
VIA MASCELLANO

TITOLO INQUADRA  
RETI TECNOLOGICHE:  
ESISTENTI E DI PROGETTO

SCALE :  
1: 1000