


# LEGENDA


AMBITO AT-06 DI PGT IN ATTUAZIONE



AMBITO C 1.6 DI PRG

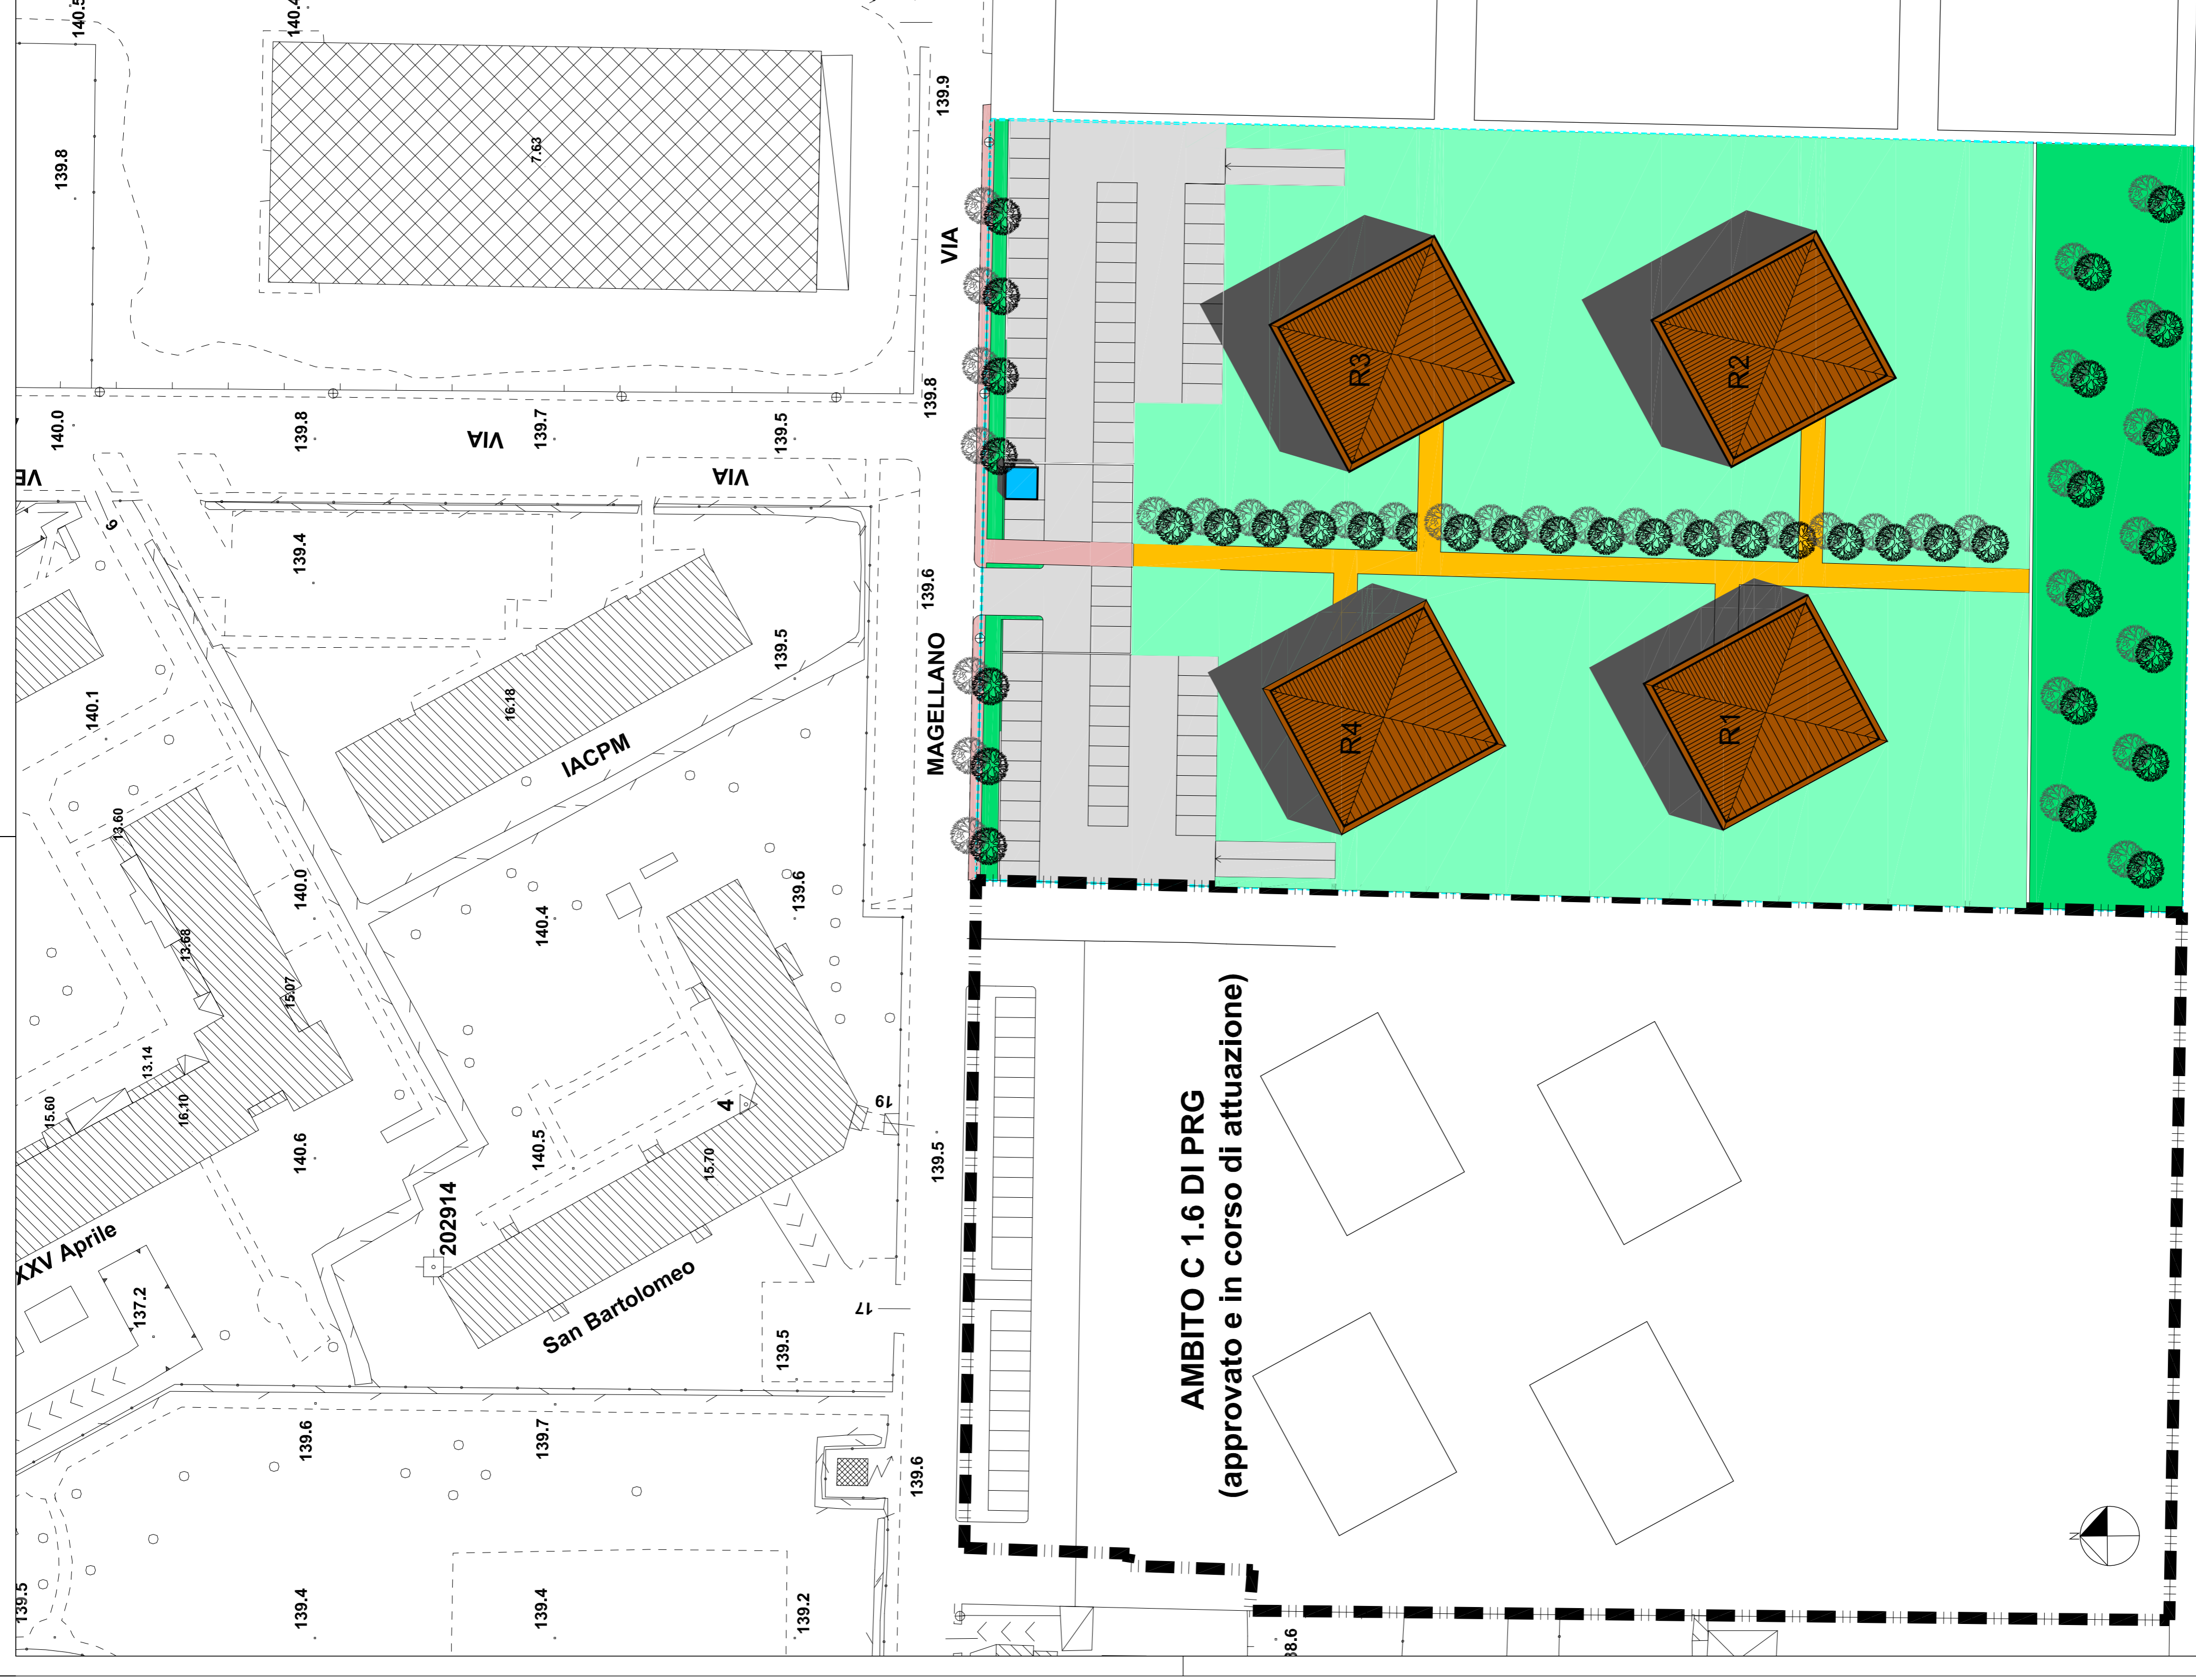

**AMBITO C 1.6 DI PRG**  
(approvato e in corso di attuazione)

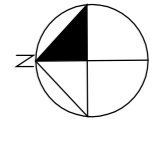

PLANIMETRIA GENERALE

1:500

ELABORATO	6	PROGETTISTI	Dott. Ing. Arch. <b>MATTIA CAPROTTI</b> Via Lombardo 266 - Brugherio Tel.039.870945 - Fax.039.285126	COMMITTENTE	MAGELLANO S.R.L. VIA CARLO ALBERTO 11, MONZA
DATA	07-07-2017	Dott. Arch. <b>ANDREA MASSIMO ROGARI</b> Via Saverio 6 - Brugherio Tel.039.877384 - Fax.039.877543		STEFANO SALA PEUP VIA QUARTO, BRUGHERIO	
OGGETTO	COMUNE DI BRUGHERIO PIANO DI LOTTIZZAZIONE VIA MAGELLANO				TITOLO TAVOLA PLANIMETRIA GENERALE
SCALE :	1: 500				