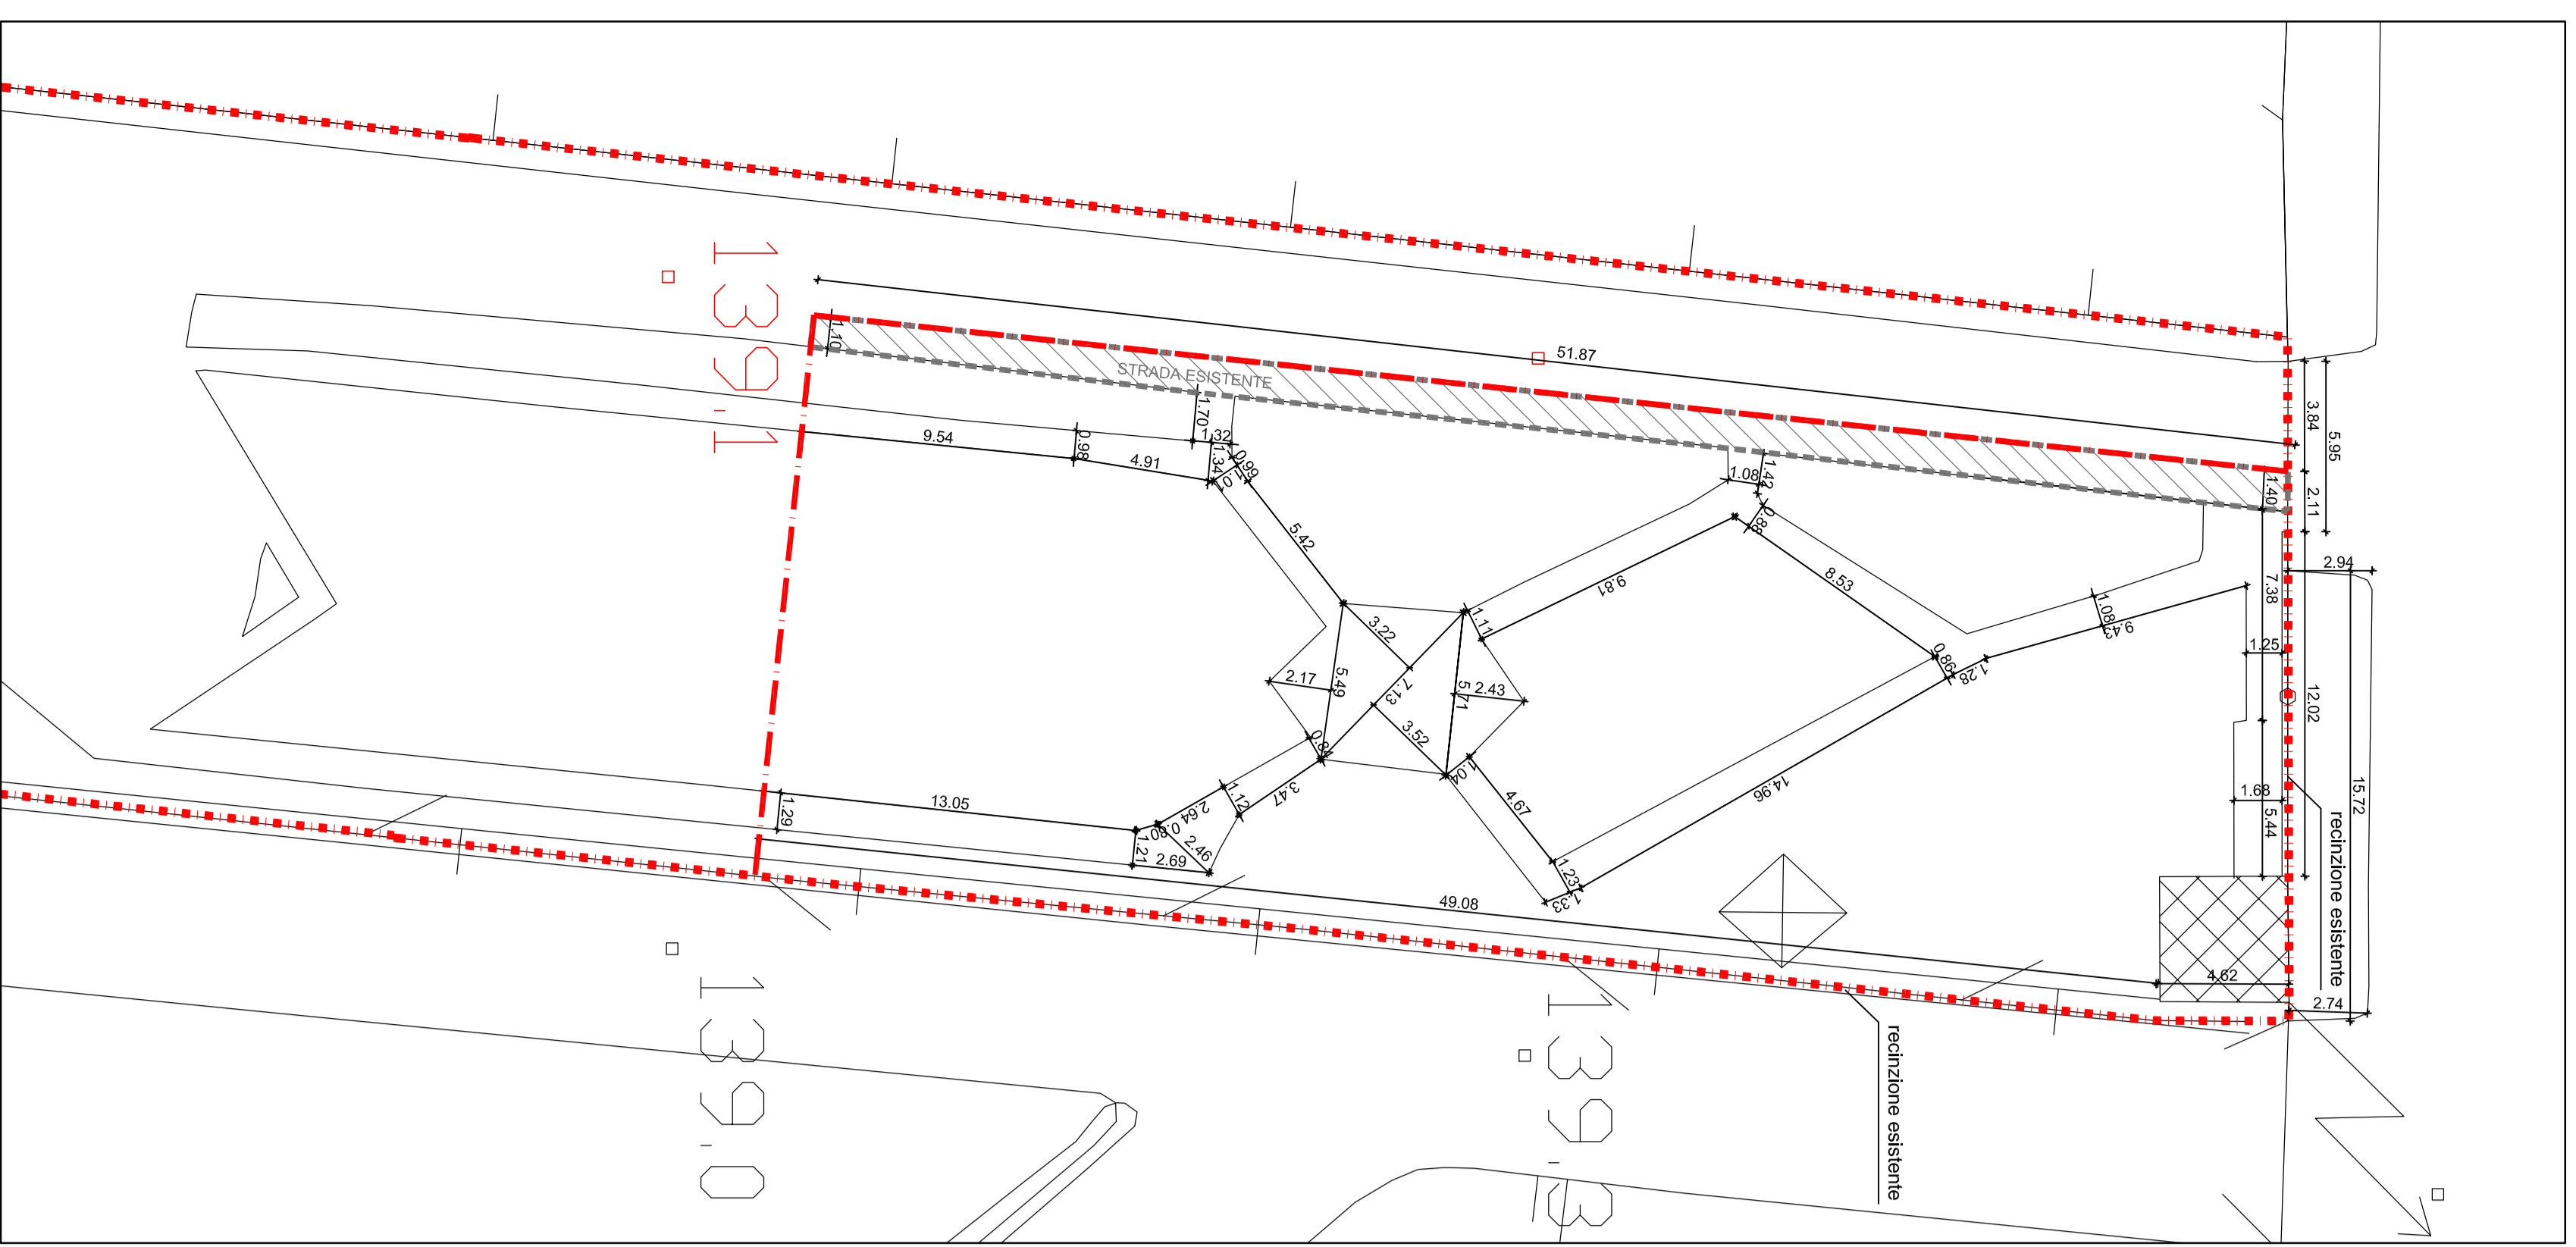
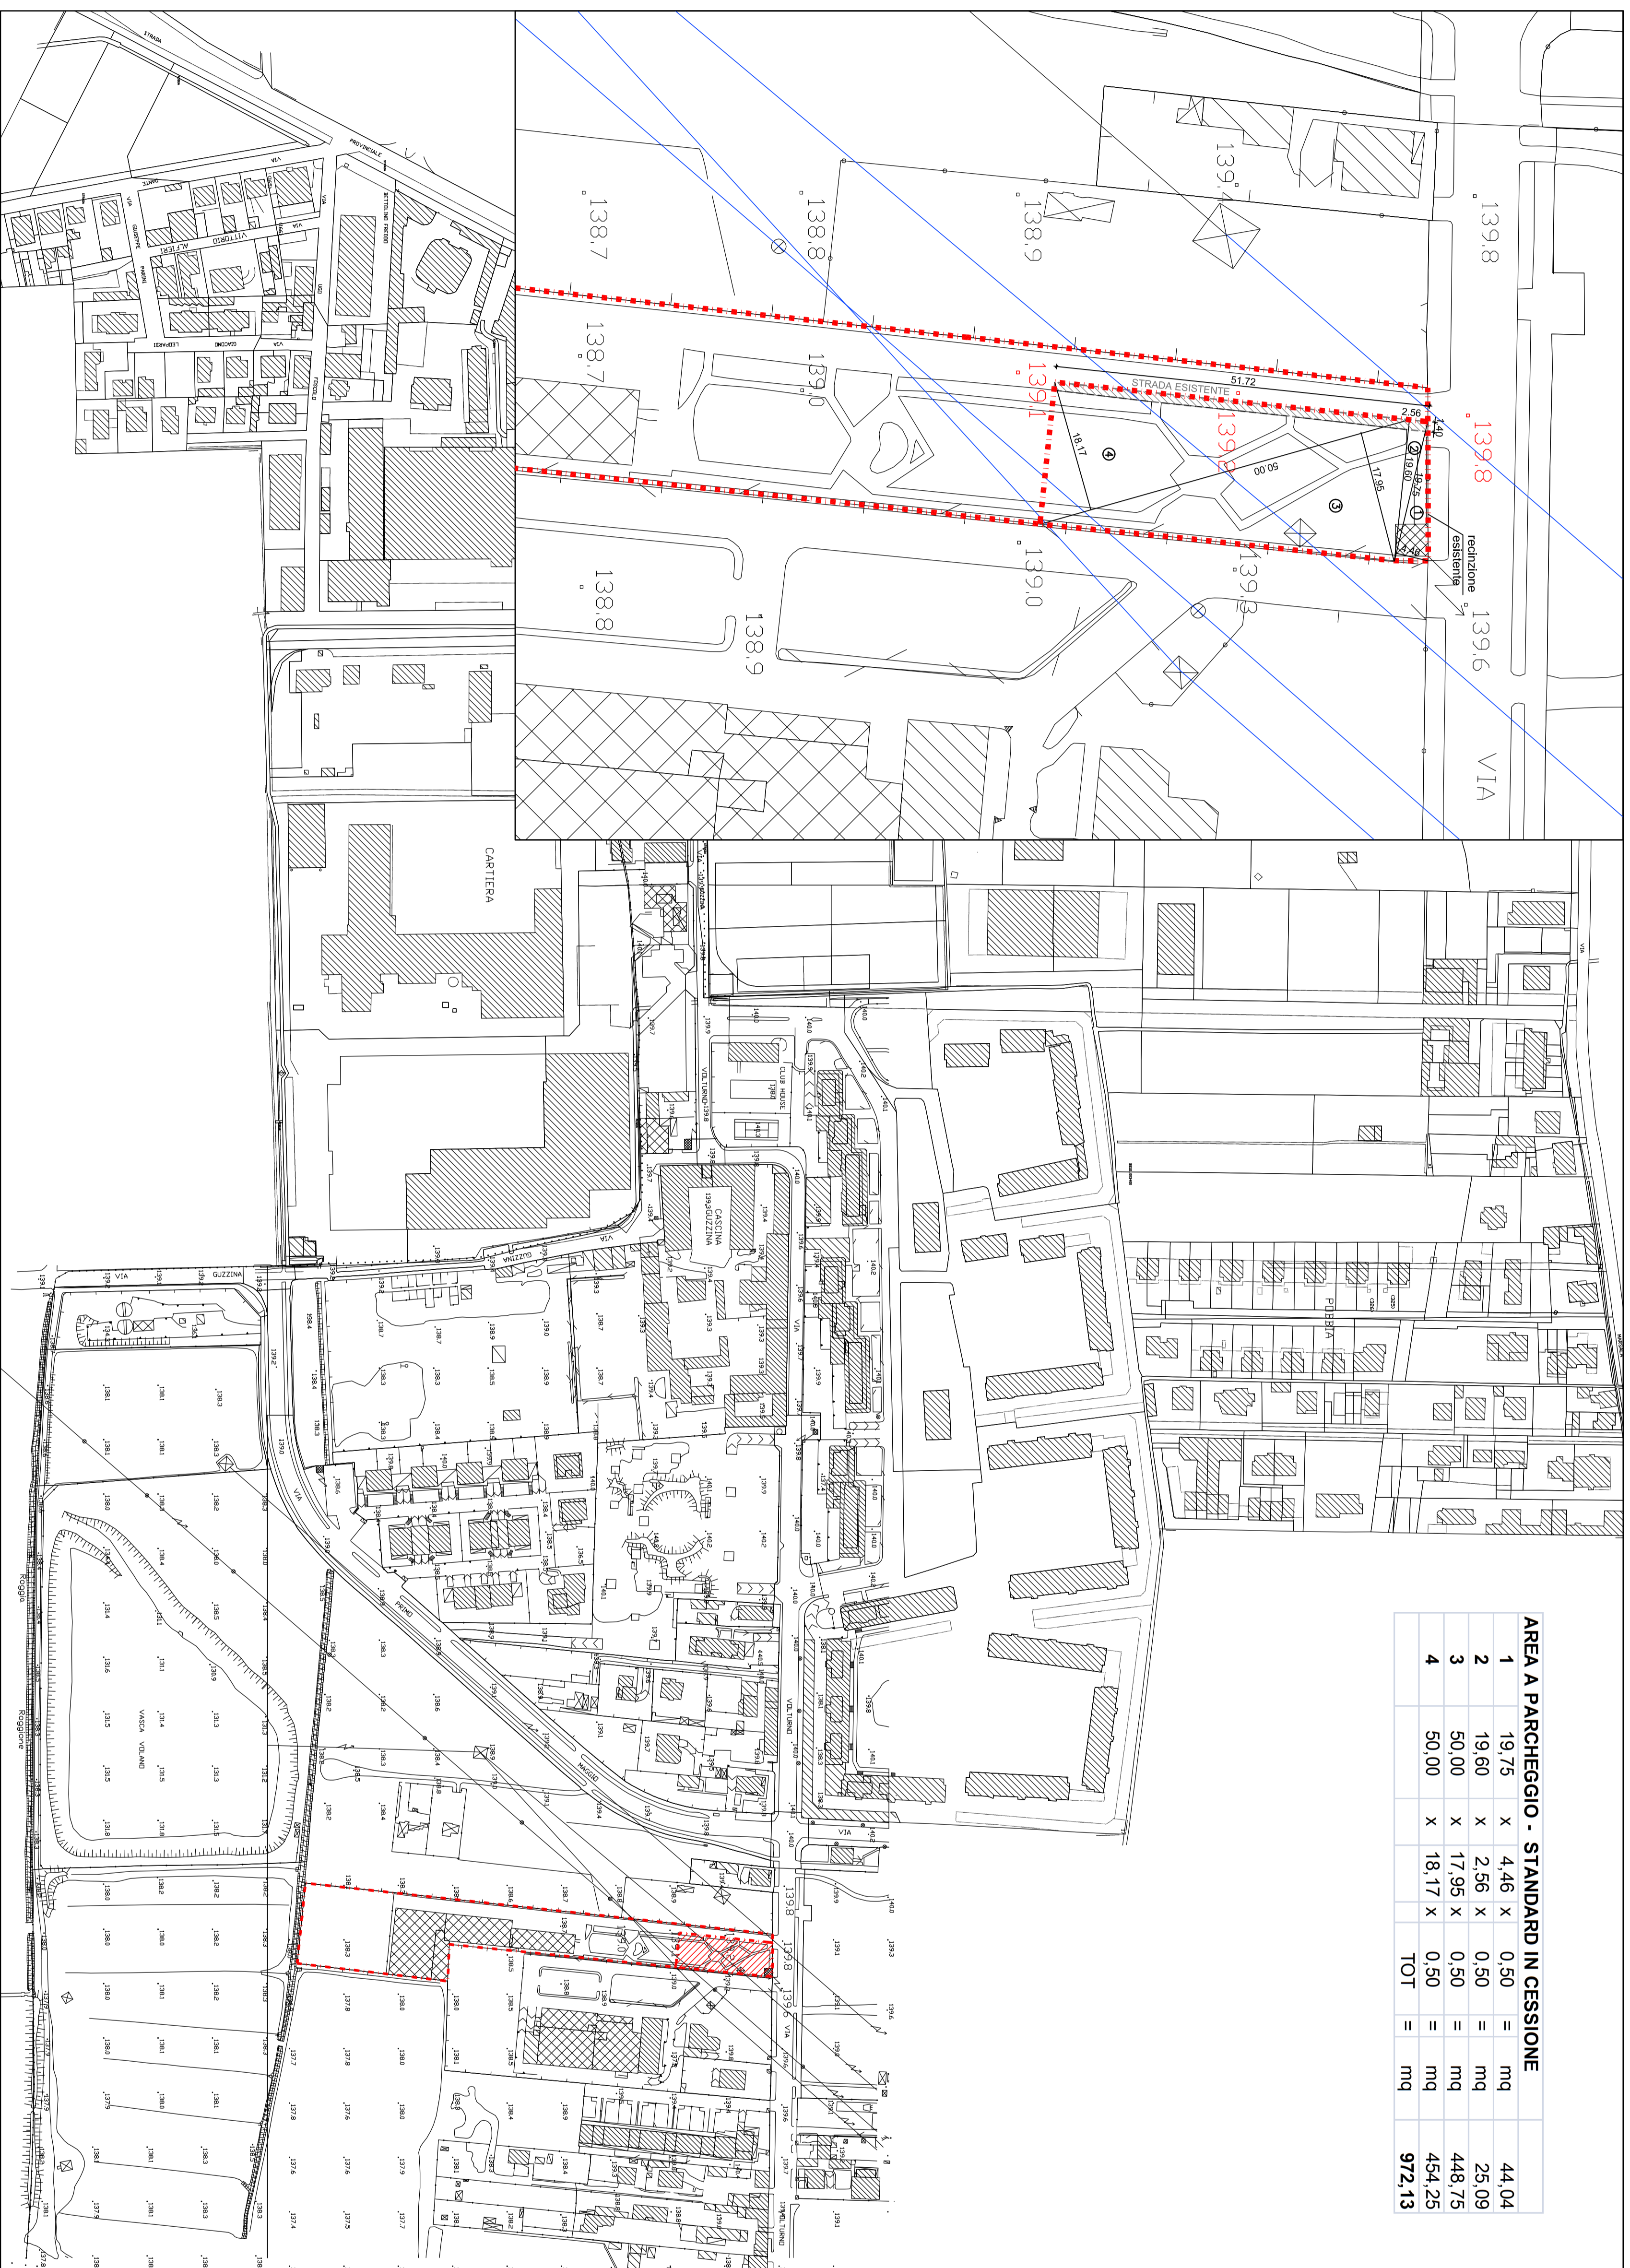


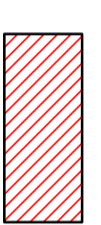

STRALCIO AEROFOTOGRAMMETRICO, SCALA 1:200



STRALCIO AEROFOTOGRAMMETRICO, SCALA 1:500



STRALCIO AEROFOTOGRAMMETRICO, SCALA 1:2000

 AREA OGGETTO DI INTERVENTO  
 PERIMETRAZIONE

IL PROPRIETARIO

IL PROGETTISTA